


clôture grillagée à 2m autour de la paroi du réservoir et de hauteur 2m sauf en cas de présence d'un vaporiseur (distance entre paroi réservoir/paroi vaporiseur = 1m et paroi vaporiseur/paroi clôture = 1m)

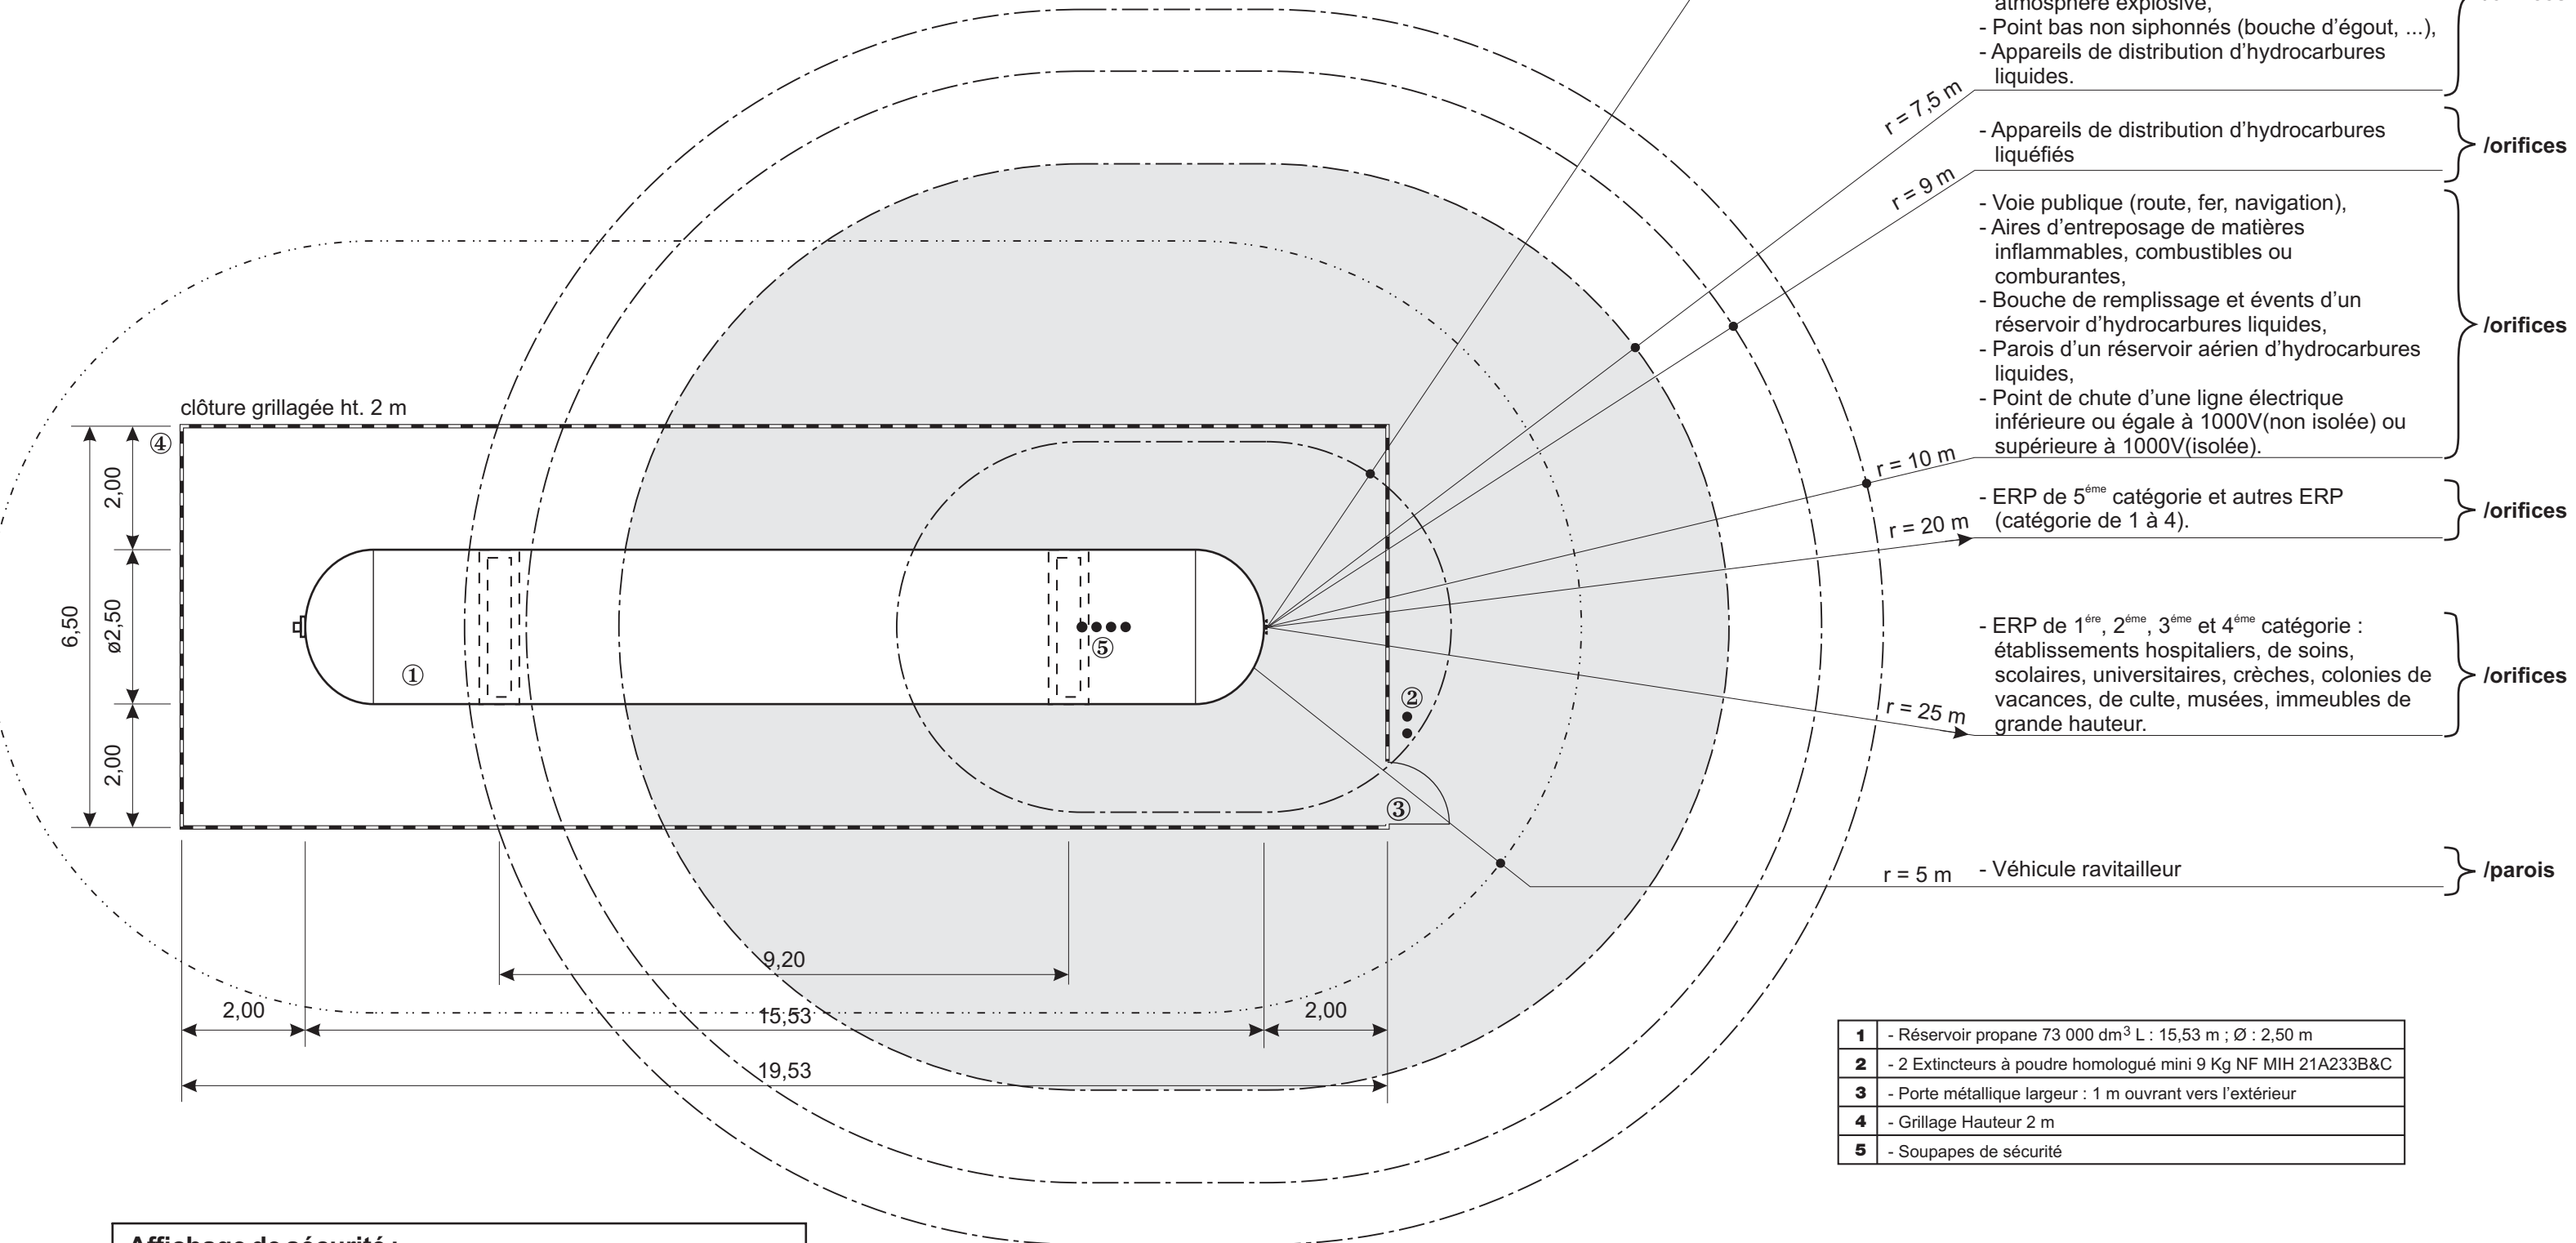

Affichage de sécurité :

- sur portillon : un panneau défense d'entrer, un panneau consignes de sécurité, un panneau téléphone interdits.
- sur chaque face accessible (y compris celle où est présent le portillon) : un panneau défense de stationner, un panneau défense de fumer.

- 2 extincteurs type NF MIH 21A 233 (B et C) (mini 9kg) + 1 poste d'eau à moins de 200m ou point d'eau + 1 système d'arrosage fixe raccordé.

cotes en m
Echelle 1/100e

1 Réservoir 32T - Ø 2,50
Réglementation - Sécurité

12/10-011ABL07-01
VERSION 2010

