



COUPE A

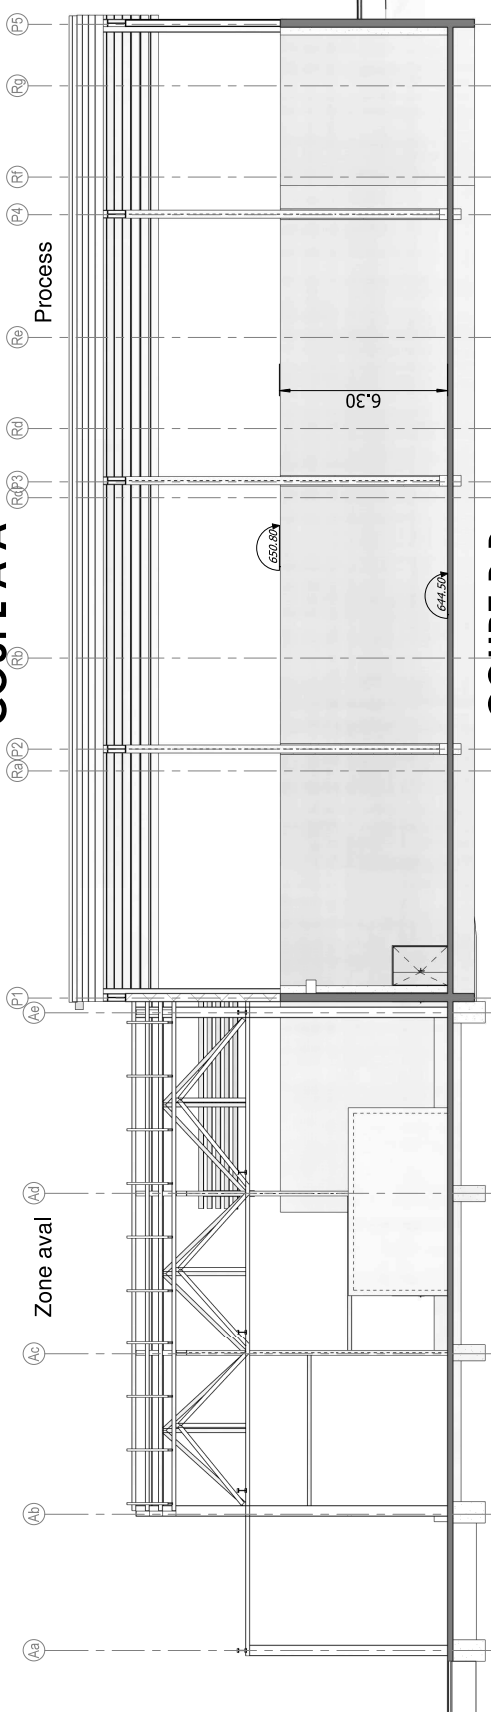


COUPE B

Zone amont - Hall de réception

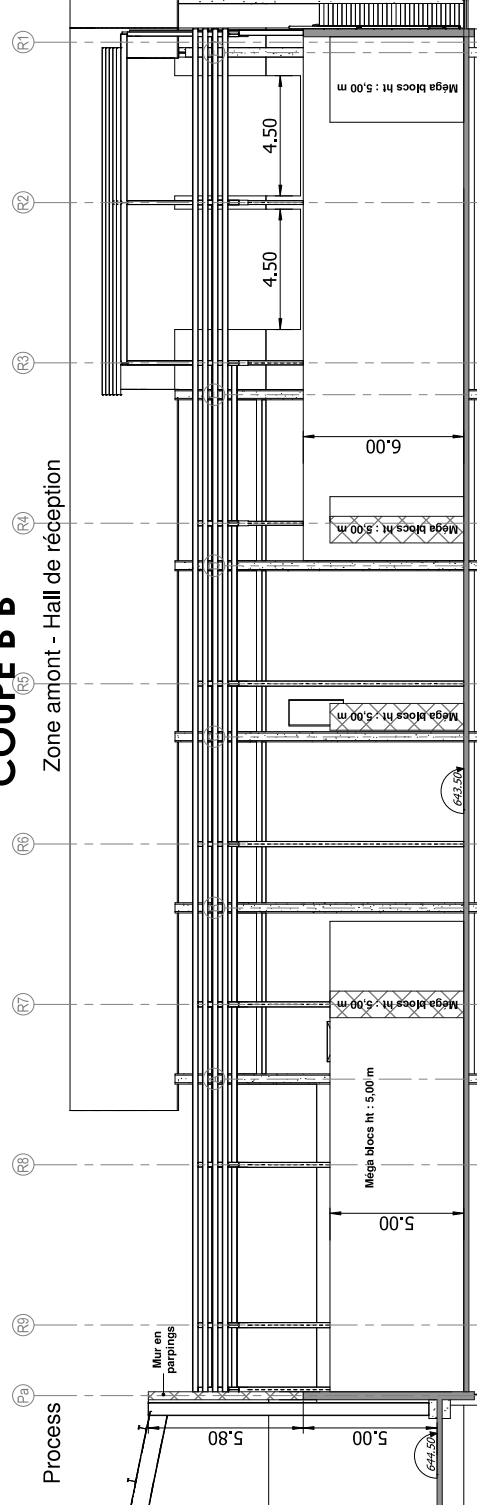


COUPE C

Zone aval

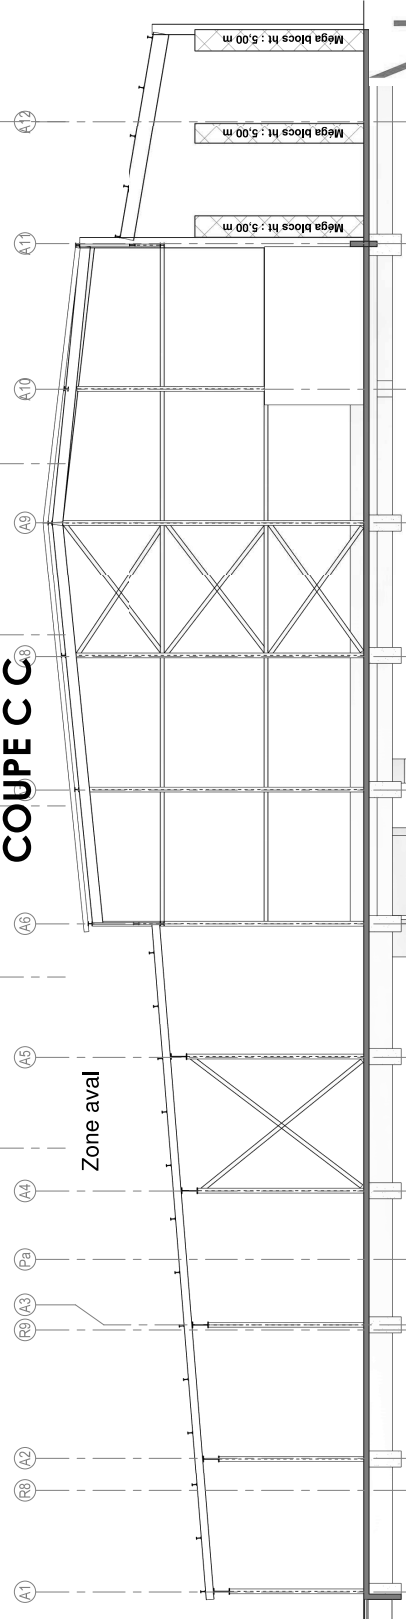


A3	Dessiné par J. Bélus	Approuvé par E. Bégou	Date 15 janvier 2020	Titre du document : Coupes A, B et C	Echelle 1 : 200	Plan n° : Révision 009.3 G
----	-------------------------	--------------------------	-------------------------	---	--------------------	-------------------------------


COUPE F F

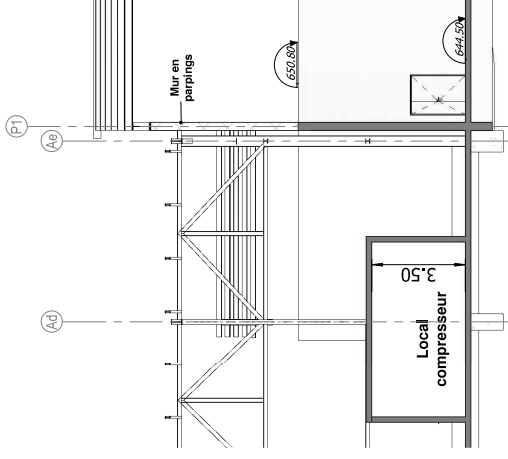


COUPE G G

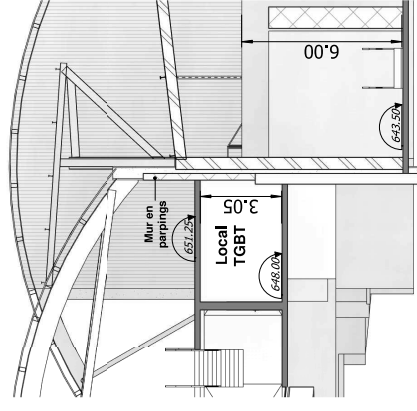


COUPE H H

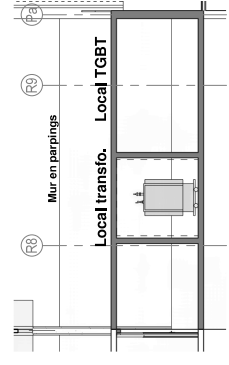

COUPE D D

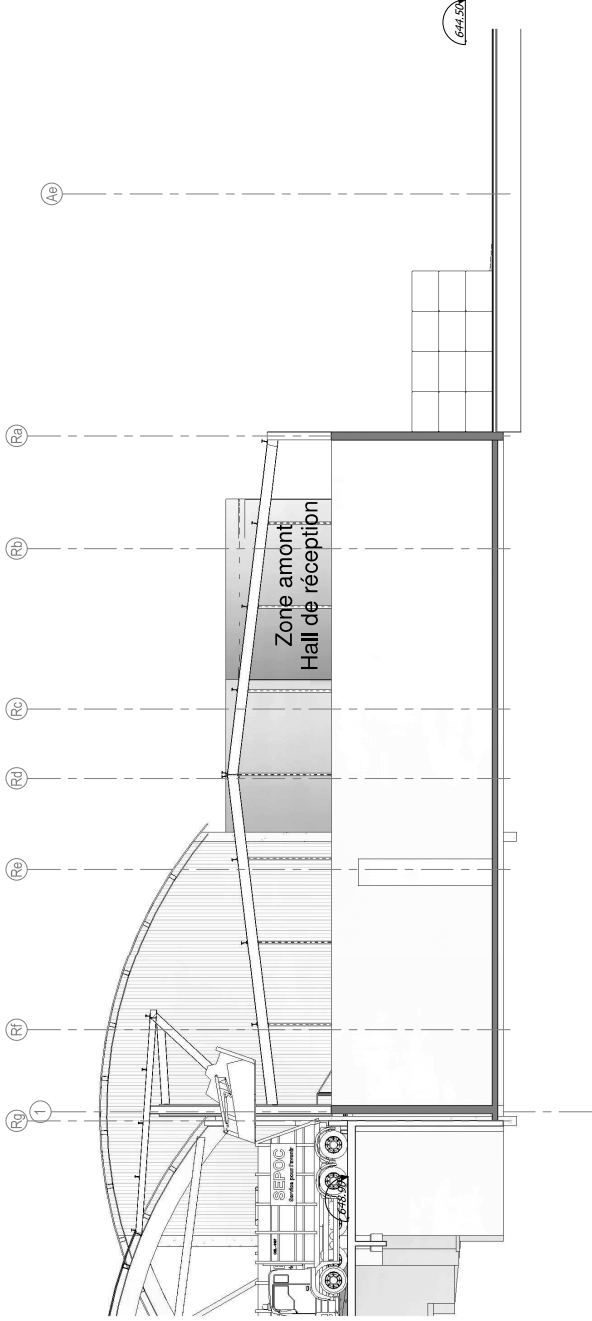

COUPE E E

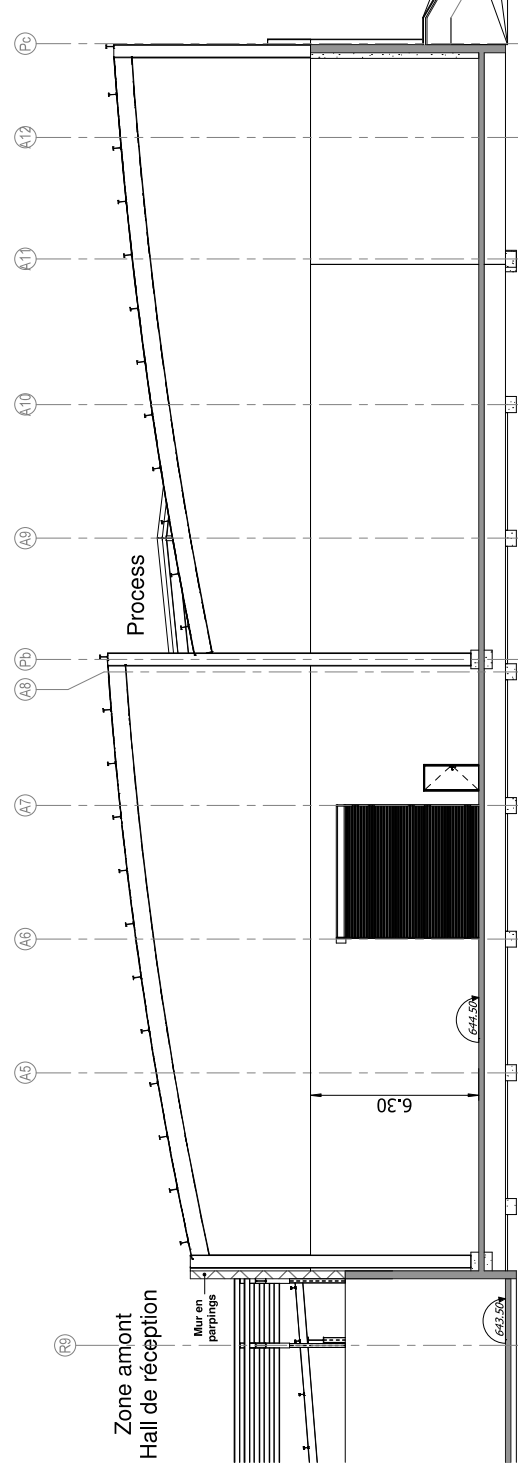

A3	Dessiné par J. Bélus	Approuvé par E. Bégou	Date 15 janvier 2020	Titre du document : Coupes D, E, F et G	Echelle 1 : 200	Plan n° : Révision 009.4 G
----	-------------------------	--------------------------	-------------------------	--	--------------------	-------------------------------