  
 PRÉFET  
 DE L'AVEYRON  
 Direction Départementale  
 des Territoires  
 Service Energie, déchets  
 et Prévention des Risques  
 Unité  
 Prévention des Risques


# PPR

## PLAN DE PREVENTION DES RISQUES INONDATION BASSIN DU LOT AMONT 3

**COMMUNE DE POMAYROLS**

3 - ZONAGE REGLEMENTAIRE

Echelle: 1/10 000

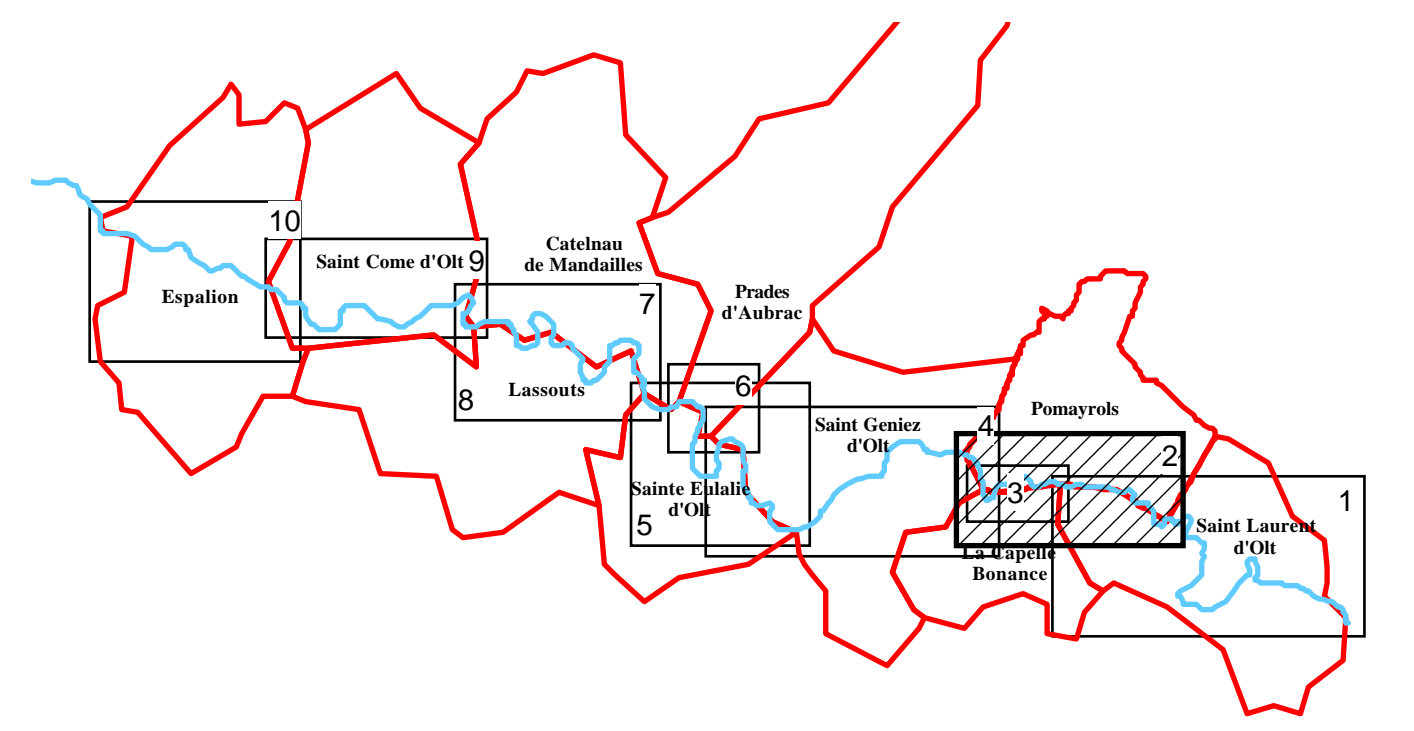

Prescrit par  
 arrêté préfectoral  
 n° 2007-355-15  
 du 21 décembre 2007  
 Approuvé par  
 arrêté préfectoral  
 n° 2011-054-0002  
 du 23 février 2011

**DOSSIER D'APPROBATION**

Février  
2011

