



PRÉFET DE L'AYEYRON

Direction Départementale des Territoires
Service Energie, déchets et Prévention des Risques
Unité Prévention des Risques


PPR

PLAN DE PREVENTION DES RISQUES INONDATION BASSIN DU LOT AMONT 3

ZOOM SAINT COME D'OLT

3 - ZONAGE REGLEMENTAIRE

Echelle: 1/5 000

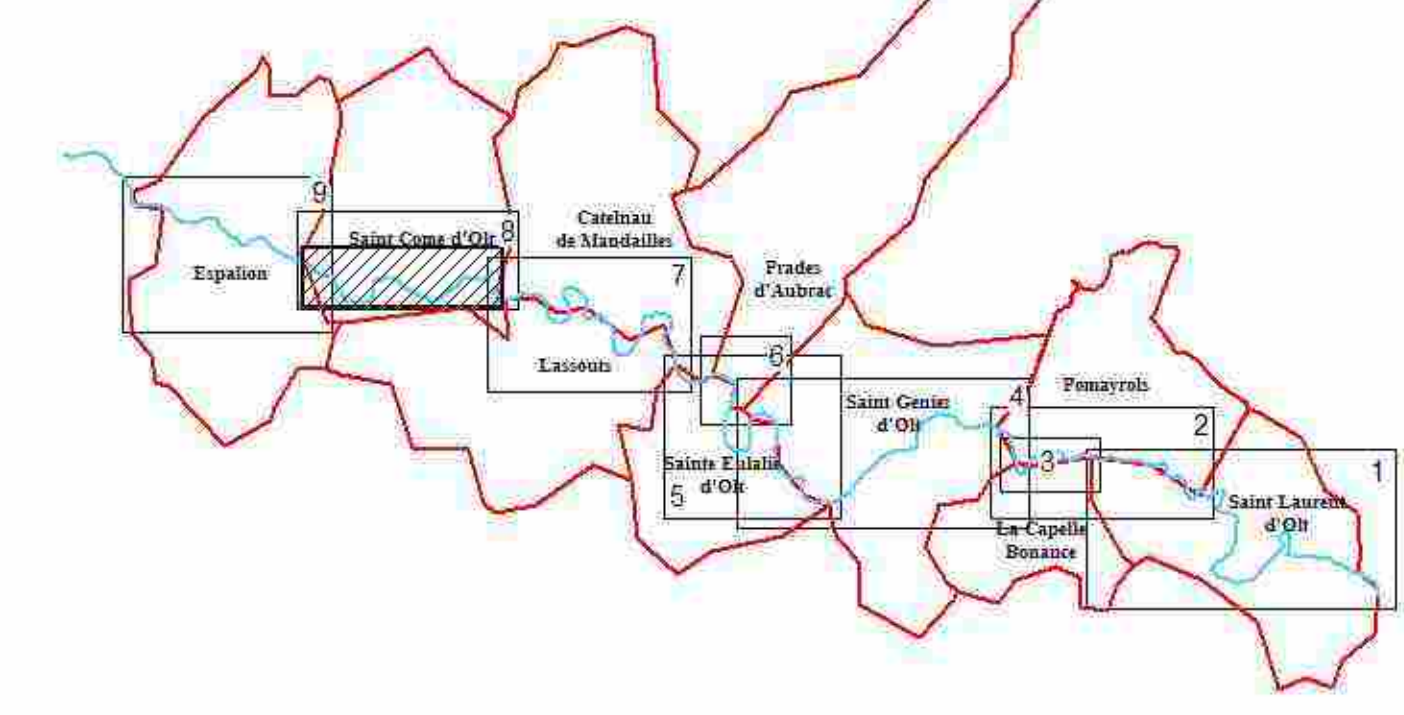

Prescrit par arrêté préfectoral n° 2007-255-15 du 21 décembre 2007
Approuvé par arrêté préfectoral n° 2011-054-0002 du 23 février 2011

DOSSIER D'APPROBATION

Février 2011

LEGENDE

- Limite de la crue de référence
- 135,34 Isocote et cote de la crue de référence
- risque fort
- risque fort centre ancien
- risque faible zone urbaine
- risque faible expansion des crues
- Limite de la zone d'étude

