

PRÉFET
DE L'AVEYRON

Direction Départementale
des Territoires

Service Énergie, déchets
et Prévention des Risques

Unité
Prévention des Risques


PPR

PLAN DE PREVENTION DES RISQUES INONDATION BASSIN DU LOT AMONT 3

COMMUNE DE SAINTE EULALIE D'OLT

3 - ZONAGE REGLEMENTAIRE

Echelle: 1/10 000

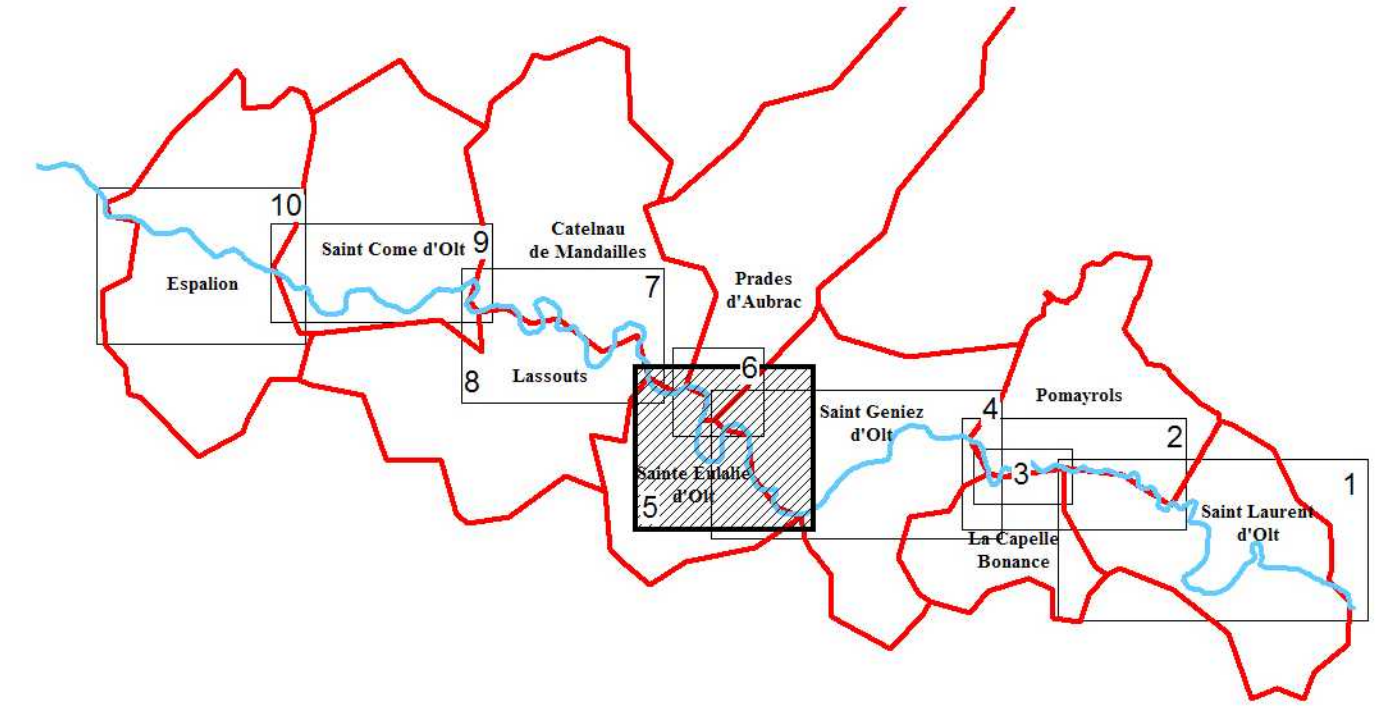

Prescrit par
arrêté préfectoral
n° 2007-355-15
du 21 décembre 2007

Approuvé par
arrêté préfectoral
n° 2011-054-0002
du 23 février 2011

DOSSIER D'APPROBATION

Février
2011

