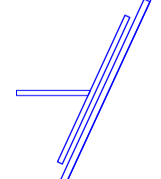




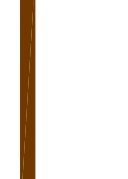

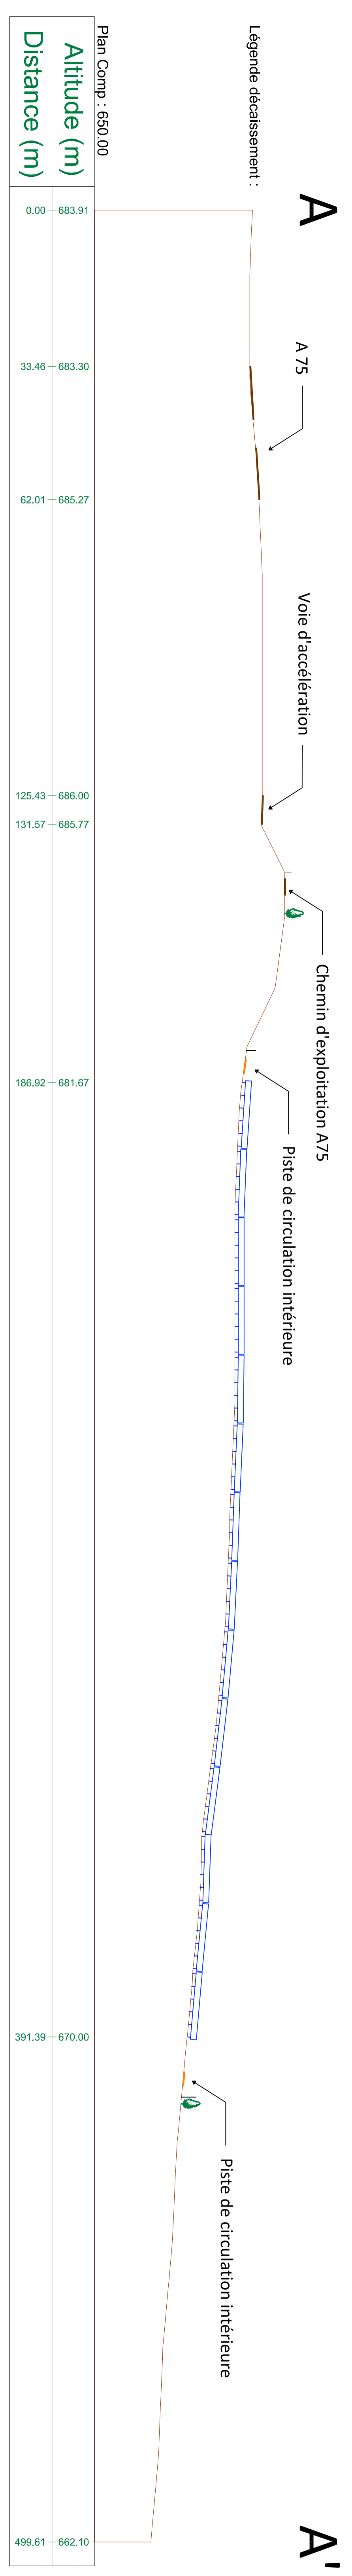


LEGENDE

-  Table de 28 modules
-  Clôture centrale
-  Haie paysagère
-  Piste de circulation intérieure
-  Parking d'exploitation
-  Routes et autoroute
-  Clôture autoroute



REV	DESCRIPTION	PAR	DATE
00			



CLIENT
GROUPE VALECO

PROJET
Centrale solaire d'Aguessac

TITRE
COUPE TOPOGRAPHIQUE

ECHELLE	FEUILLE
1: 640.59	01 OF 01

REV	DATE
00	10/01/2019

DIN A2

