


- LEGENDE :**
- Sautil accès habitation
 - Sautil accès Garage
 - Sautil accès Vaste
 - Réseau d'assainissement
 - Réseau d'électricité et d'éclairage
 - Réseau de Télécommunications
 - Hydrographie
 - Potéau béton armé
 - Base tension
 - Houle tension
 - Eclairage public
 - Compteur
 - Fil d'eau
 - Culture légère
 - Mur clôture
 - Mur plein
 - Mur de soutènement
 - Fil Elect. basse tension (aérien)
 - Fil télécom (aérien)

Plan topographique réalisé pour l'échelle : 1/1000

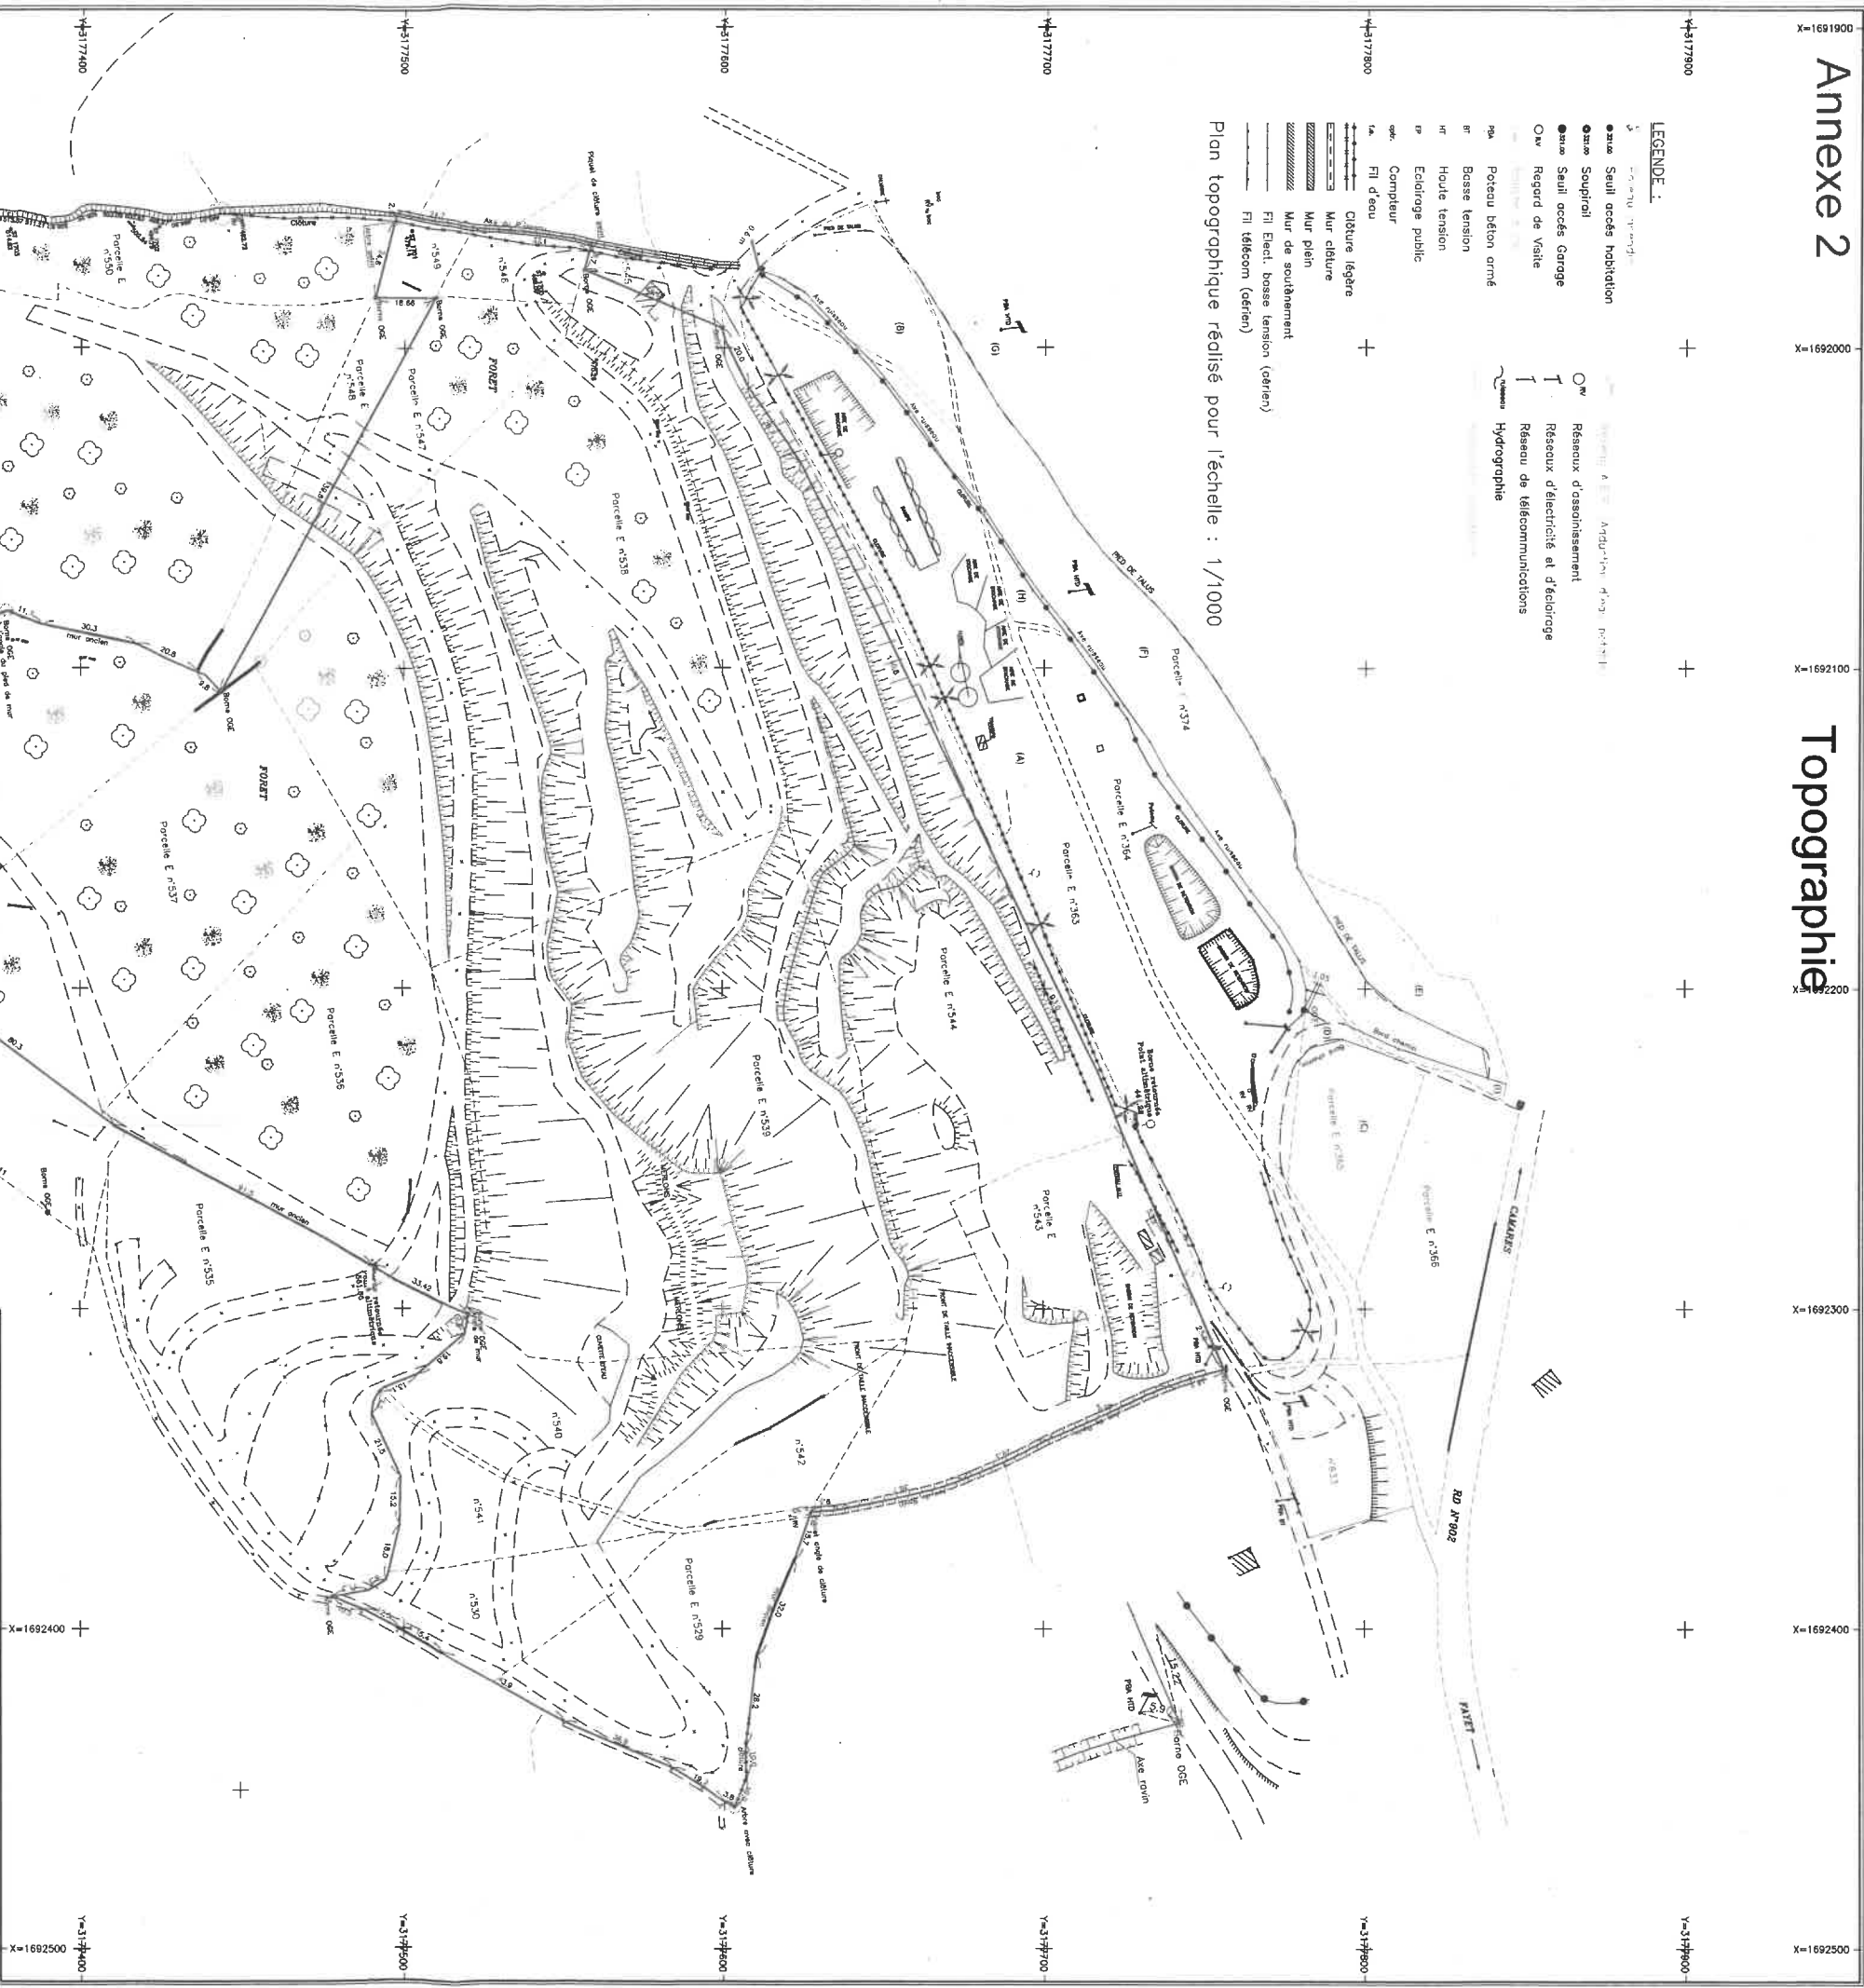

ATTENTION :
 Ce document ne devra être reproduit qu'en couleur pour préserver sa lisibilité conformément à sa légende.
 Les limites levées sont les limites apparentes et n'ont pas fait l'objet d'une délimitation contradictoire.

S.C.P. ROQUES
 Géomètre-Expert Foncier D.A.L.C.
 1, rue de la Liberté - 12000 SAINT-ARTRIQUE
 Tél. : 05.63.92.20.50
 Fax : 05.63.92.20.50
 Courriel : Jean-Paul.Roque@geometre-expert.fr

Département de l'Aveyron

COMMUNE DE CAMARES

PLAN TOPOGRAPHIQUE

Carrière COSTE à OUYRE

ECHELLE 1/1000

Méthode de rattachement XYZ : GPS - RTK réseau
 Projection : RGF93 CC44
 Altimétrie rattachée par GPS (RAC09)

Dossier n° 649-04 (A1598-17)

novembre 2017

S.C.P. ROQUES 2, place de l'Église 12000 SAINT-ARTRIQUE
 1, Avenue de la Liberté 81300 LAGUARDIE, France au numéro vert
 Tél. : 05.63.92.20.50 - Fax : 05.63.92.20.50
 Jean-paul.roland@roques.fr - roques@roques.fr
 Numéro de l'Ordre des Géomètres Experts n° 90005
 Numéro de l'Ordre des Géomètres Experts n° 90005
 Numéro de l'association agréée, l'Ordre des Géomètres Experts au sens de la loi n° 2000-596 du 30 Juin 2000

