



Liberté • Égalité • Fraternité
RÉPUBLIQUE FRANÇAISE

AVEYRON

RECUEIL DES ACTES
ADMINISTRATIFS SPÉCIAL
N°12-2017-022

PUBLIÉ LE 21 FÉVRIER 2017

Sommaire

Préfecture Aveyron

12-2017-02-10-002 - Annexes à l'ARRETE PREFECTORAL N° DREAL-A75 2017-002 relatif aux opérations de domanialité de l'A75 dans le département de l'Aveyron suite à la réalisation des travaux de construction de la section autoroutière A75 « La Méridienne » (du PR 180+5 au PR 253+170) de Campagnac à La Couvertoirade, portant délimitation du domaine public sur la commune de Campagnac. (4 pages)

Page 3

12-2017-02-10-004 - ARRÊTÉ PRÉFECTORAL N° : DREAL-A75 2017-002 relatif aux opérations de domanialité de l'A75 dans le département de l'Aveyron suite à la réalisation des travaux de construction de la section autoroutière A75 « La Méridienne » (du PR 180+5 au PR 253+170) de Campagnac à La Couvertoirade, portant délimitation du domaine public sur la commune de Campagnac. (2 pages)

Page 8

Préfecture Aveyron

12-2017-02-10-002

Annexes à l'ARRETE PREFECTORAL N° DREAL-A75
2017-002 relatif aux opérations de domanialité de l'A75
dans le département de l'Aveyron

suite à la réalisation des travaux de construction de la
section autoroutière A75 « La Méridienne » (du PR 180+5
au PR 253+170) de Campagnac à

La Couvertoirade, portant délimitation du domaine public
sur la commune de Campagnac.

Commune de CAMPAGNAC


Annexe 1 à l'arrêté préfectoral N°DREAL-A75 2017-002

Section ZE

Echelle : 1/5000

LEGENDE

- * Domaine public (DP)
- * Conseil départemental (CD)
- Closures
- DP Etat
- DP CD 12
- DP communal
- Parcelles remises à France Domaine pour aliénation
- Ouvrage d'art Etat / DIRMC
- Servitude à créer

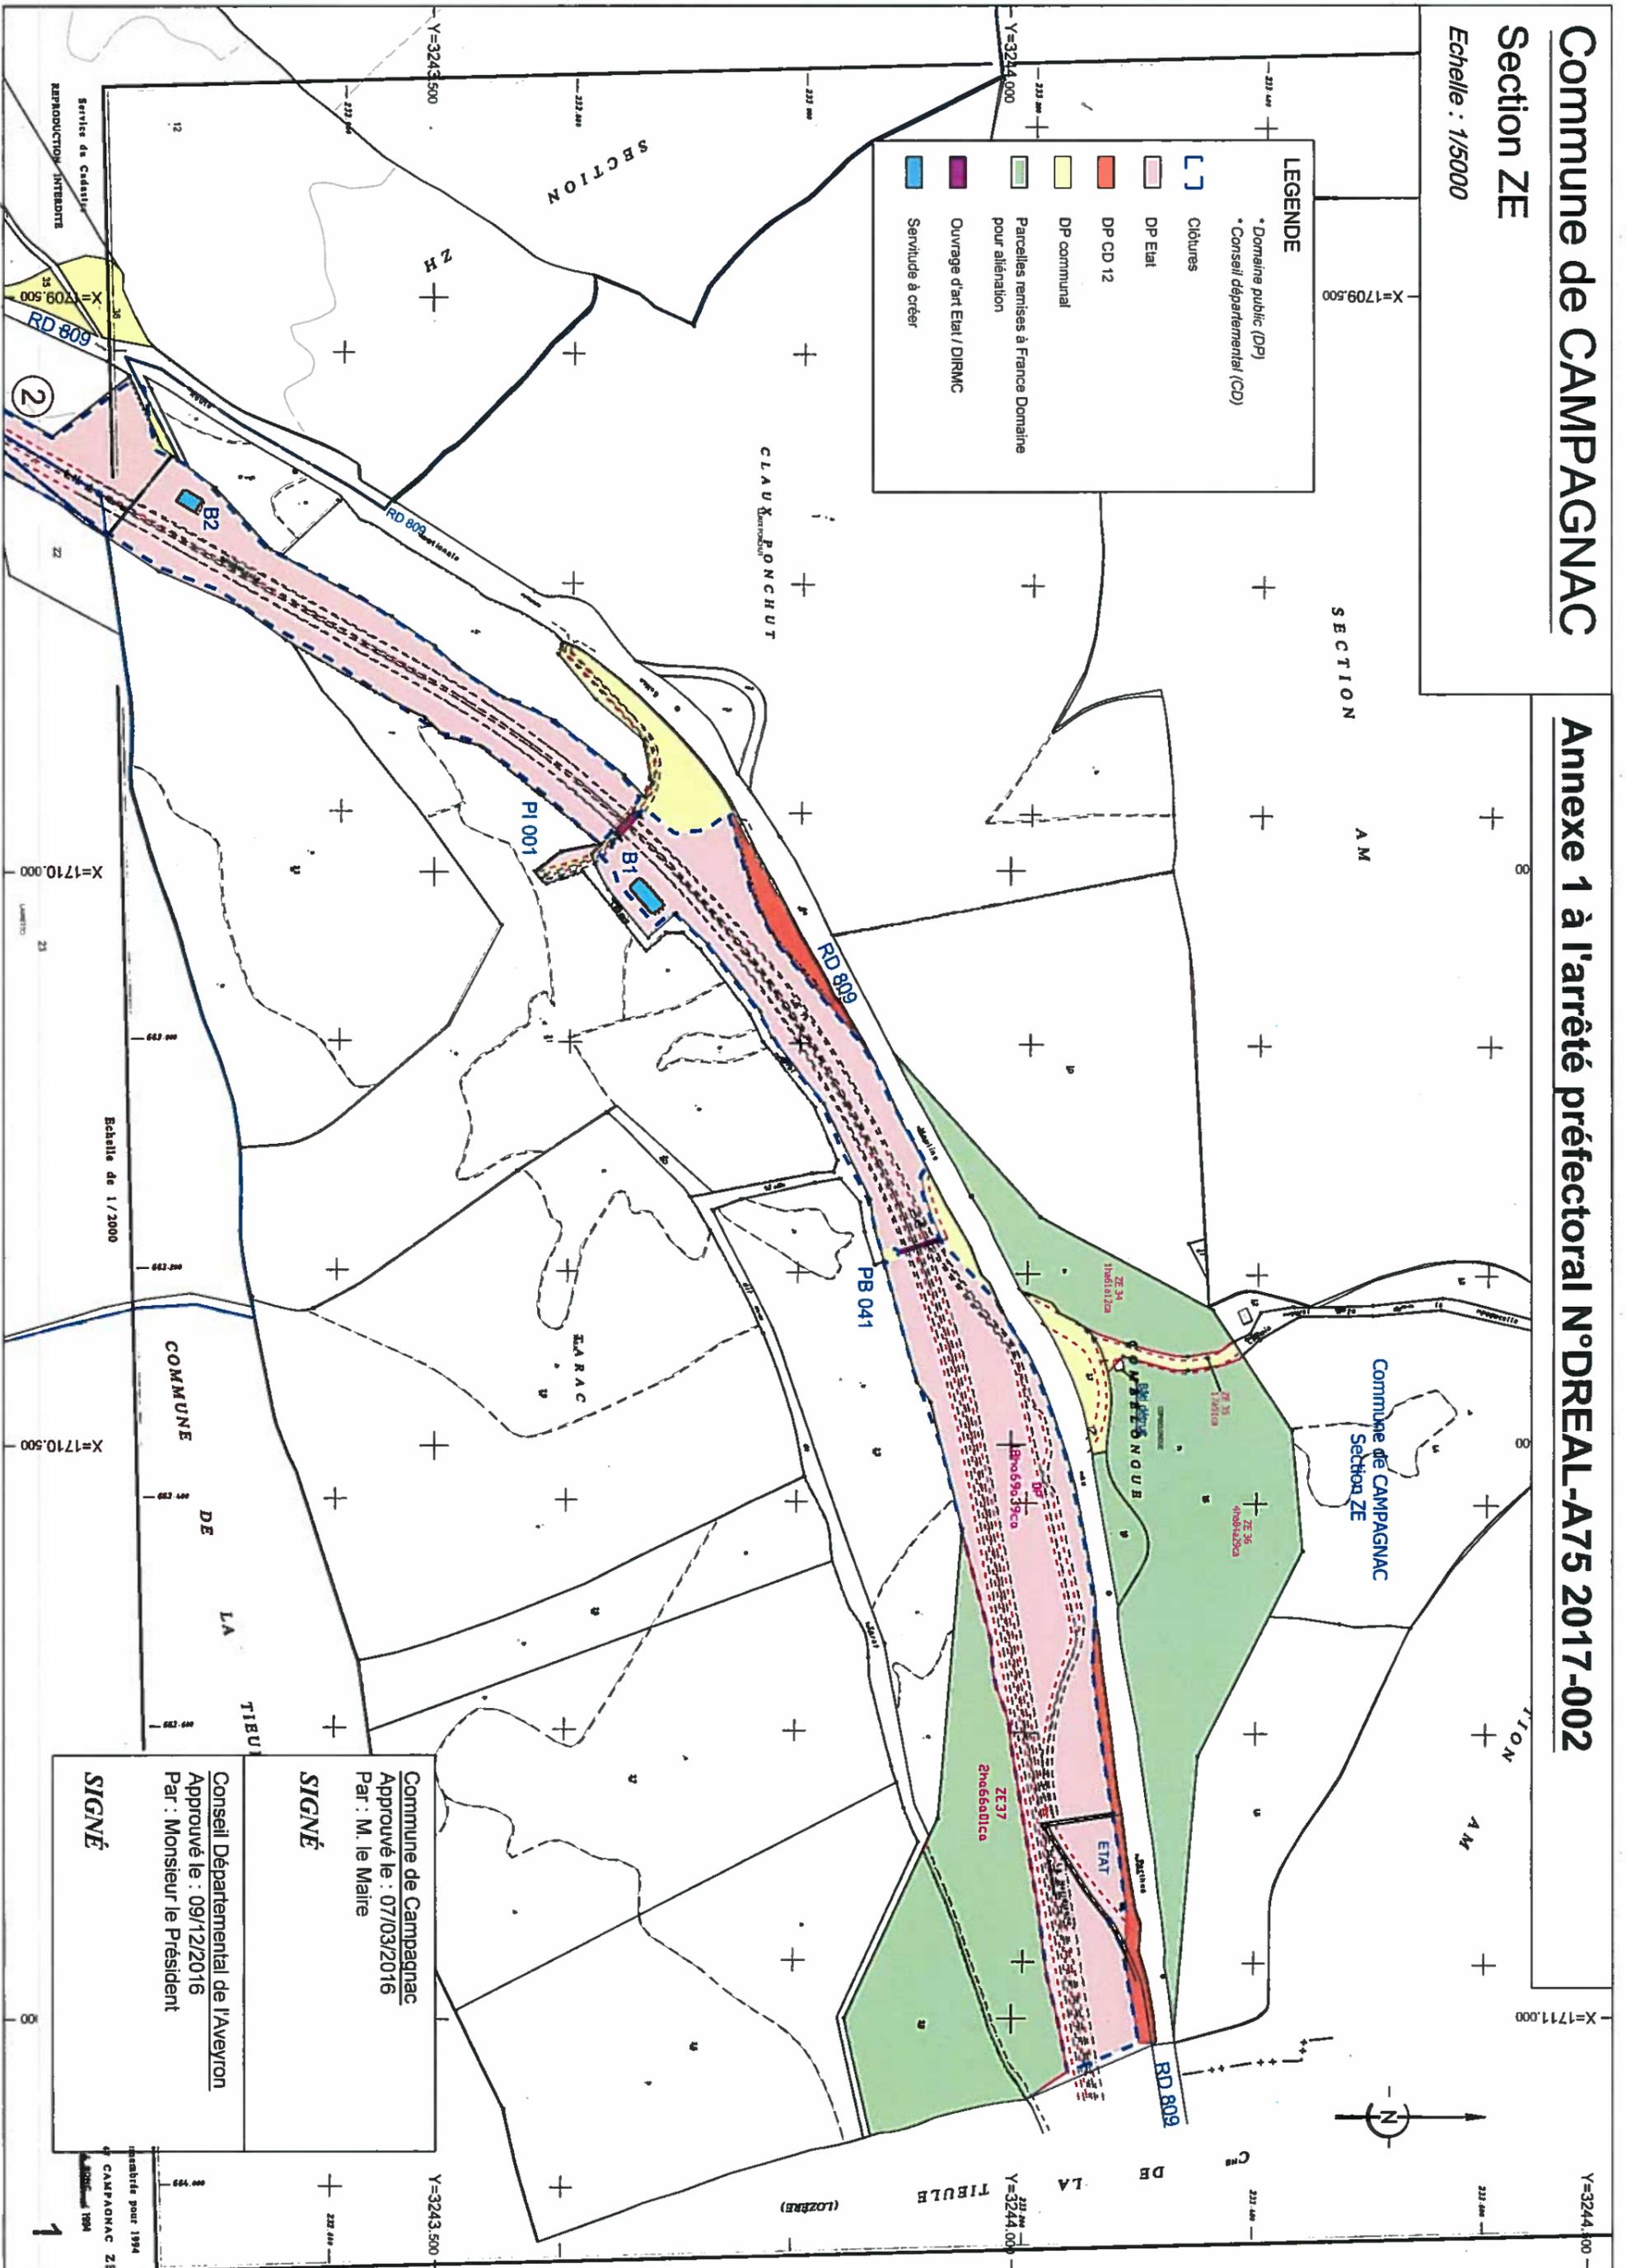

Commune de Campagnac
Approuvé le : 07/03/2016
Par : M. le Maire

SIGNÉ

Conseil Départemental de l'Aveyron
Approuvé le : 09/12/2016
Par : Monsieur le Président

SIGNÉ


Commune de CAMPAGNAC

Annexe 2 à l'arrêté préfectoral N°DREAL-A75 2017-002

Section ZH

Echelle : 1/5000

Commune de Campagnac
Approuvé le : 07/03/2016
Par : M. le Maire
SIGNÉ

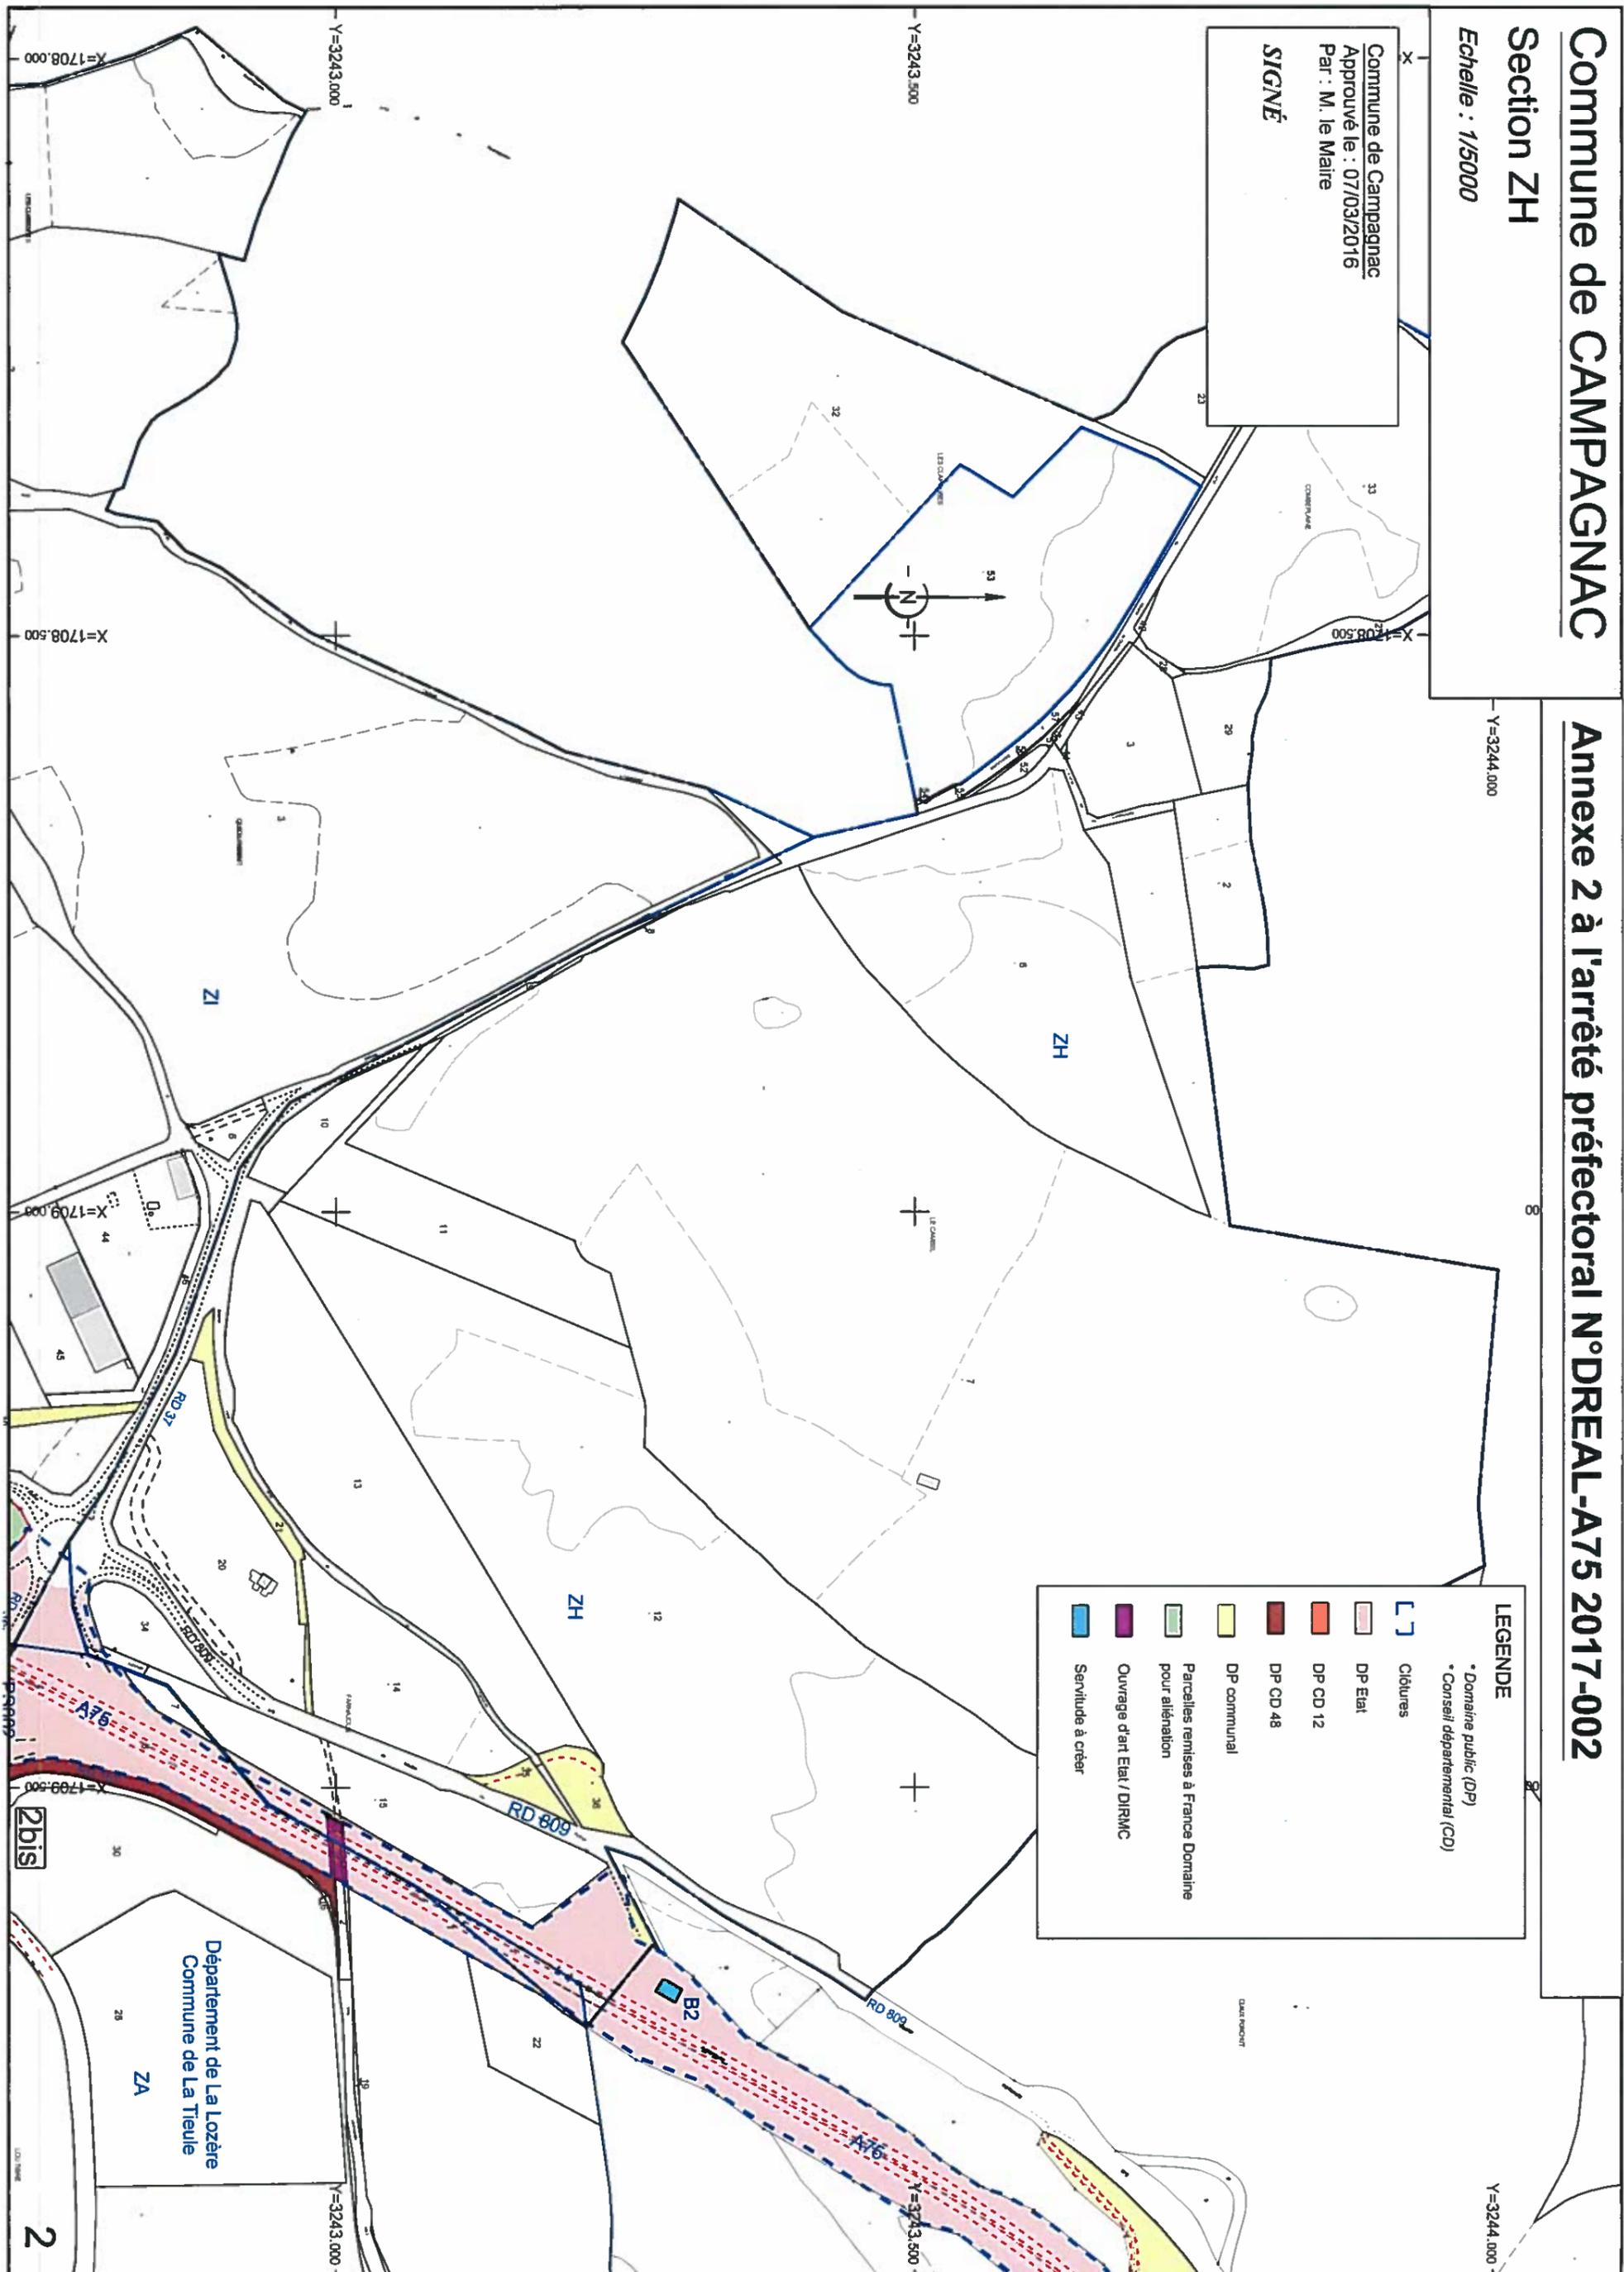


LEGENDE

- * Domaine public (DP)
- * Conseil départemental (CD)
- Clôtures
- DP Etat
- DP CD 12
- DP CD 48
- DP communal
- Parcelles remises à France Domaine pour alienation
- Ouvrage d'art Etat / DIRMC
- Servitude à créer

Département de La Lozère
Commune de La Tieule

Section ZI

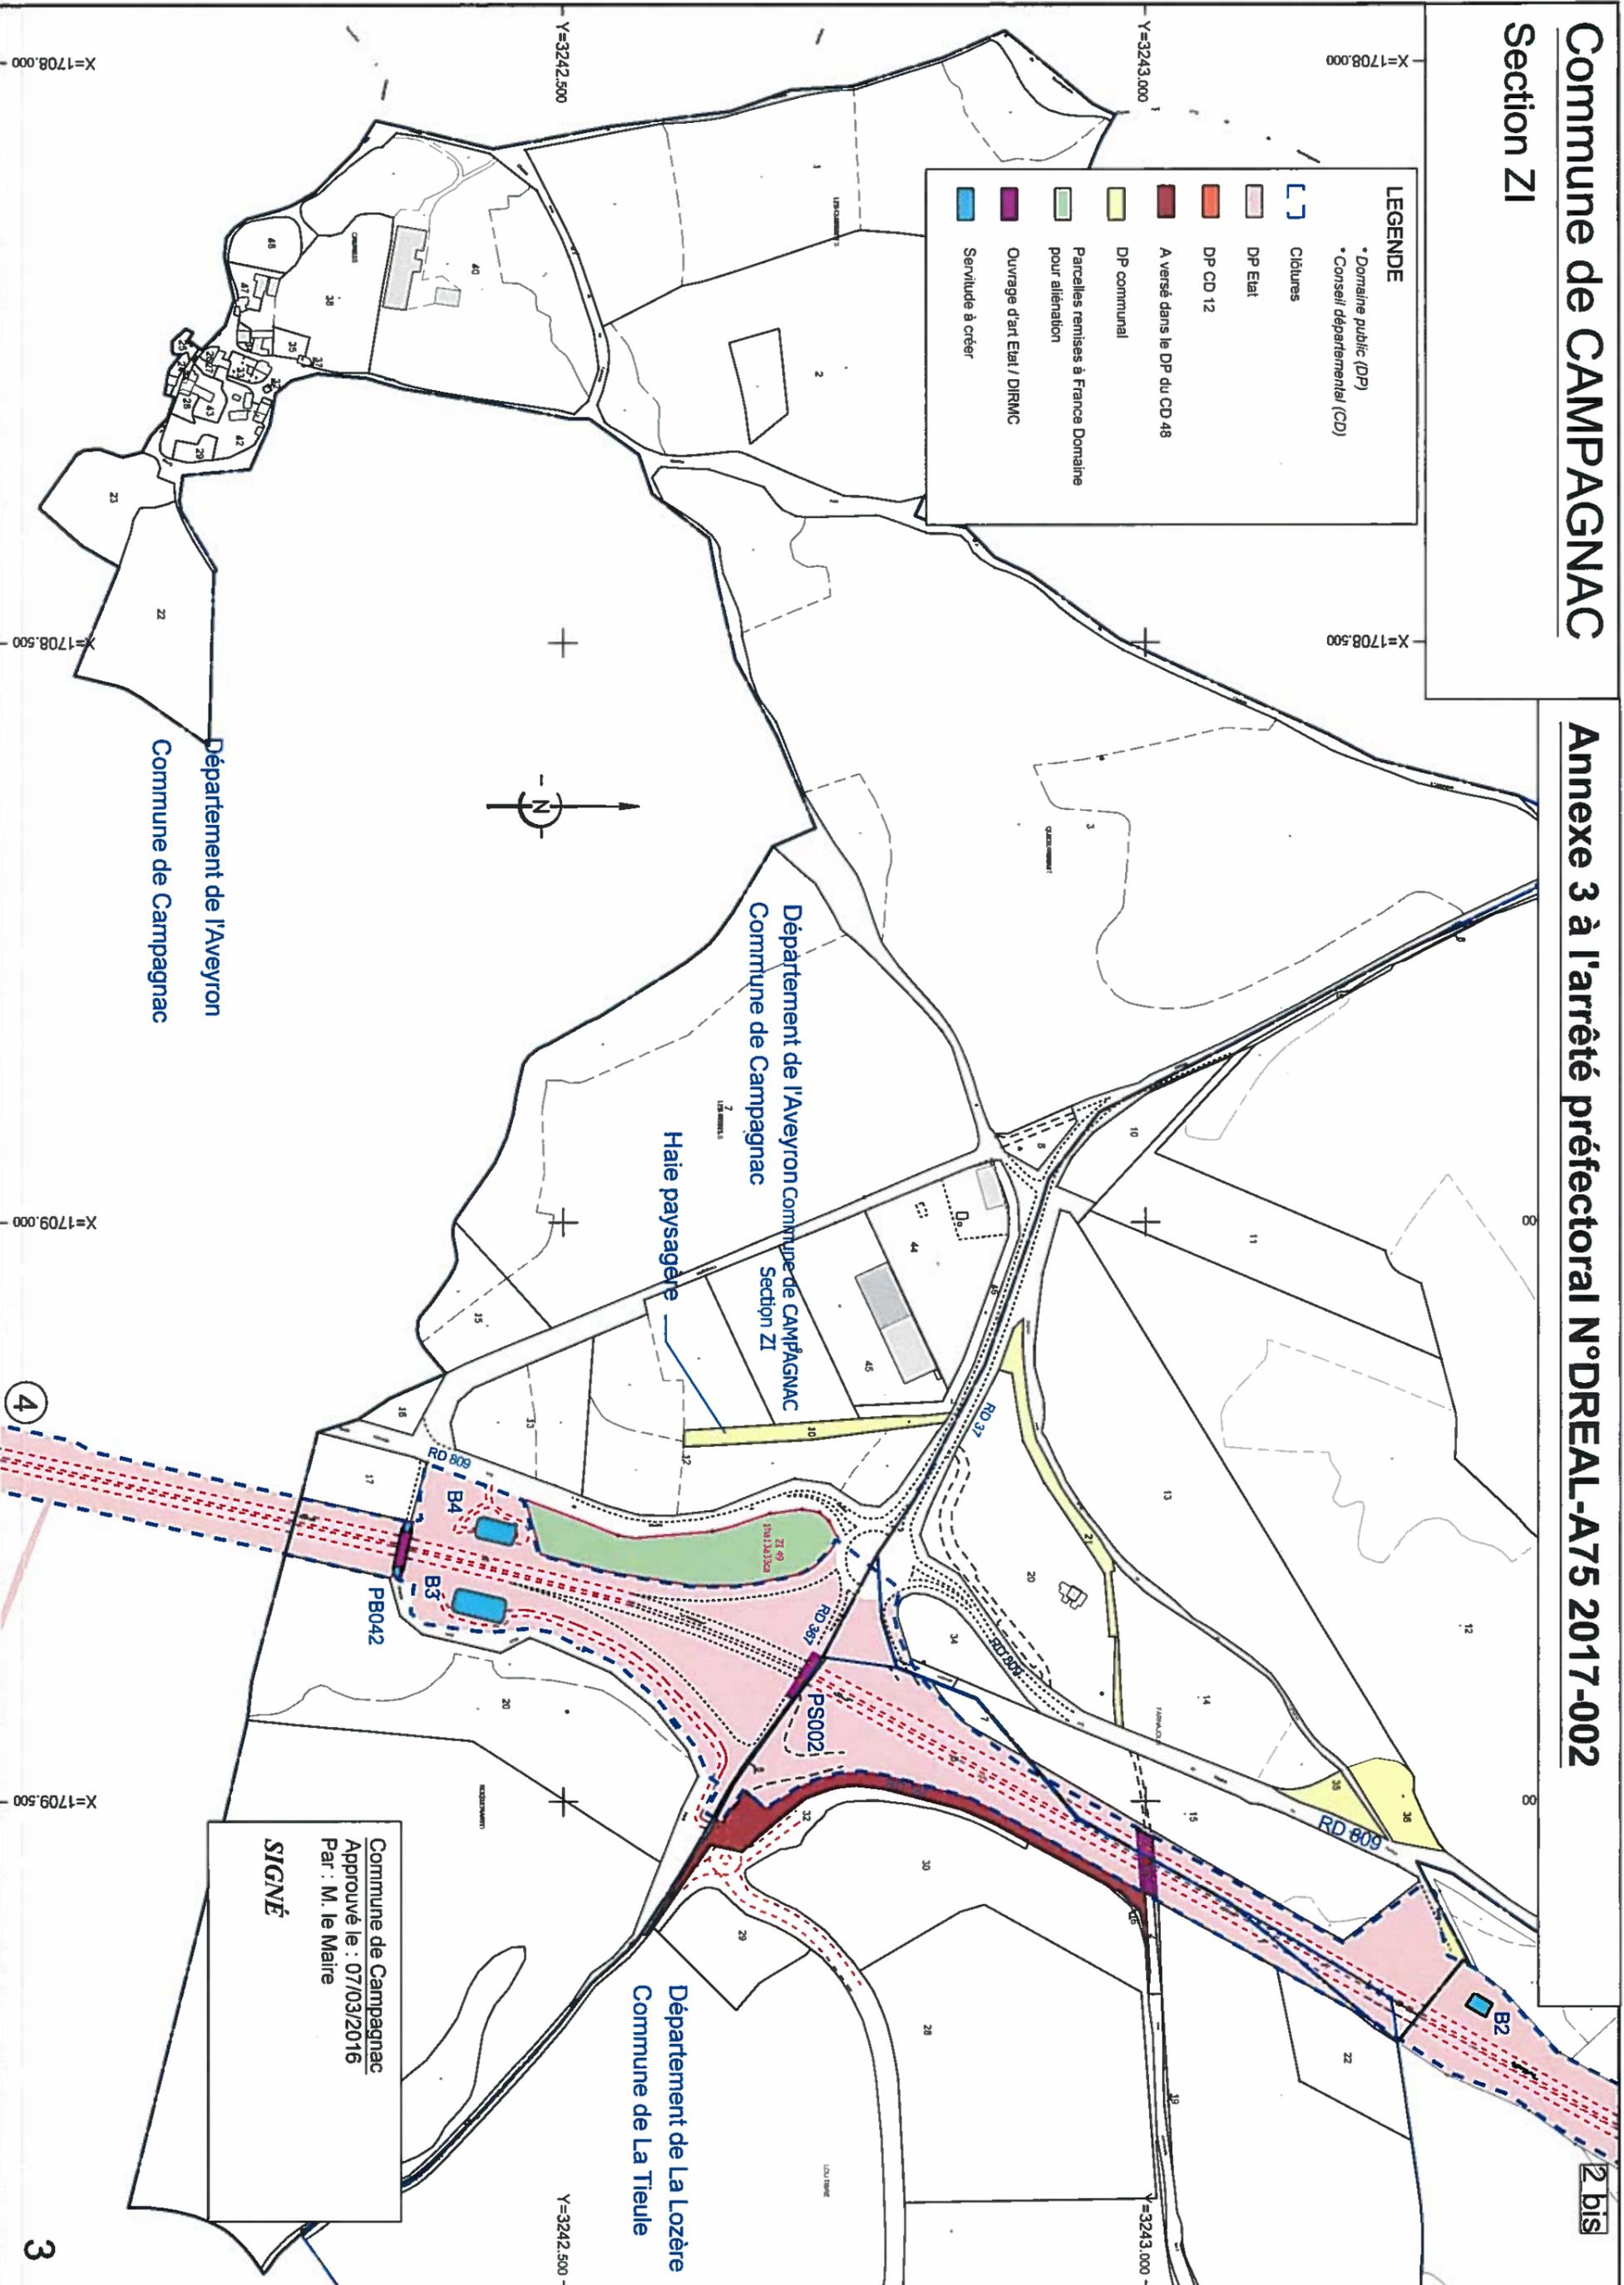

LEGENDE

- * Domaine public (DP)
- * Conseil départemental (CD)
- Closures
- DP Etat
- DP CD 12
- A versé dans le DP du CD 48
- DP communal
- Parcelles remises à France Domaine pour aliénation
- Ouvrage d'art Etat / DIRMC
- Servitude à créer

Département de l'Aveyron
Commune de Campagnac

Département de l'Aveyron
Commune de Campagnac
Section ZI

Haie paysagère

Département de La Lozère
Commune de La Tieule

Commune de Campagnac
Approuvé le : 07/03/2016
Par : M. le Maire
SIGNÉ


Commune de CAMPAGNAC

Section ZK

Echelle : 1/5000

Commune de Campagnac
Approuvé le : 07/03/2016
Par : M. le Maire
SIGNÉ

Annexe 4 à l'arrêté préfectoral N°DREAL-A75 2017-002

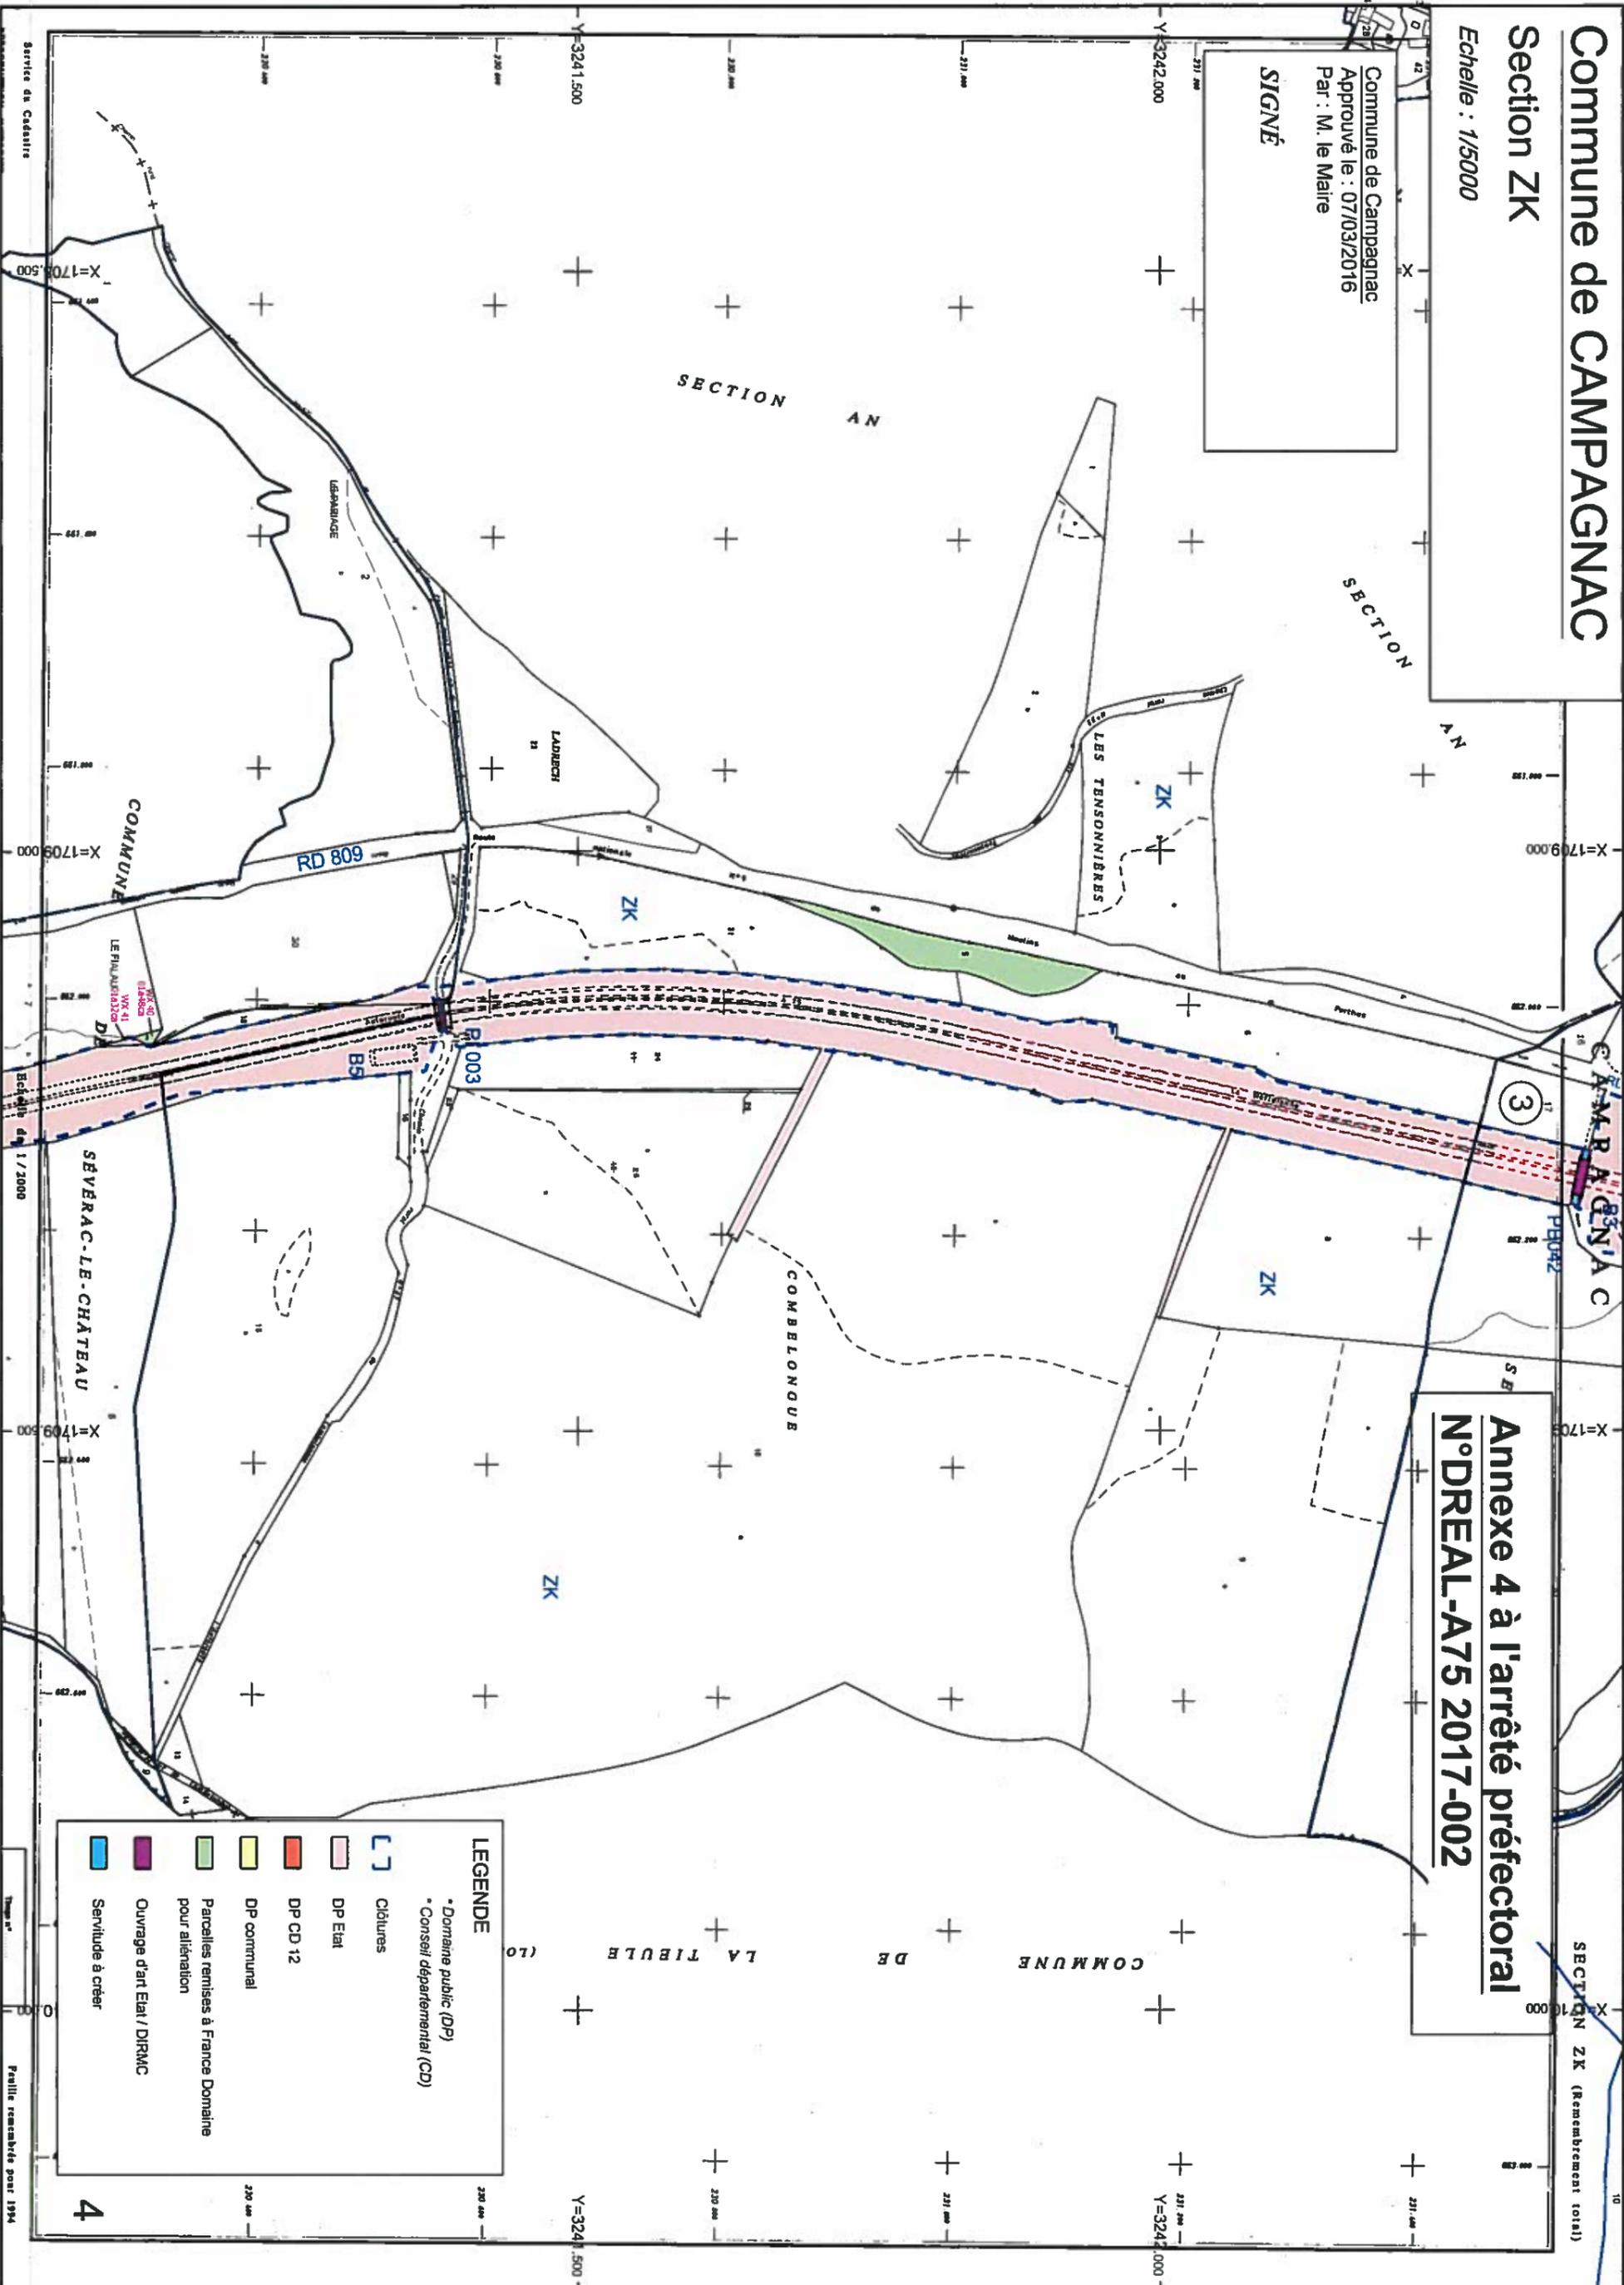

LEGENDE

* Domaine public (DP)
* Conseil départemental (CD)

-  Clôtures
-  DP Etat
-  DP CD 12
-  DP communal
-  Parcelles remises à France Domaine pour aliénation
-  Ouvrage d'art Etat / DIRMC
-  Servitude à créer

Préfecture Aveyron

12-2017-02-10-004

ARRÊTÉ PRÉFECTORAL N° : DREAL-A75 2017-002
relatif aux opérations de domanialité de l'A75 dans le
département de l'Aveyron suite à la réalisation des travaux
de construction de la section autoroutière A75 « La
Mériidienne » (du PR 180+5 au PR 253+170) de
Campagnac à
La Couvertoirade, portant délimitation du domaine public
sur la commune de Campagnac.

PRÉFET DE L'AVEYRON

Direction Régionale de
l'Environnement, de
l'Aménagement et du
Logement de la région
Occitanie

Direction Transports
Département MOA
Division Toulouse
Pôle foncier

ARRÊTÉ PRÉFECTORAL N° : DREAL-A75 2017-002
relatif aux opérations de domanialité de l'A75 dans le département de
l'Aveyron

Suite à la réalisation des travaux de construction de la section autoroutière A75 « La Méridienne » (du PR 180+5 au PR 253+170) de Campagnac à La Couvertoirade, portant délimitation du domaine public sur la commune de Campagnac.

LE PRÉFET DE L'AVEYRON
Chevalier de la Légion d'honneur
Chevalier de l'ordre national du Mérite

- VU le code du domaine de l'État ;
- VU le code général de la propriété des personnes publiques ;
- VU le code de la voirie routière ;
- VU le décret n°2005-1499 du 5 décembre 2005 relatif à la consistance du réseau routier national ;
- VU le décret n°2006-304 du 16 mars 2006 portant création et organisation des directions interdépartementales des routes ;
- VU l'instruction technique relative aux modalités d'élaboration des opérations d'investissement et de gestion sur le réseau routier national du 29 avril 2014 et tous les textes qui la modifient ;
- VU le décret du 24 septembre 2015 portant nomination de Monsieur Louis Laugier en qualité de préfet de l'Aveyron ;
- VU l'arrêté du 01 janvier 2016 nommant Monsieur Didier Kruger, directeur régional de l'environnement, de l'aménagement et du logement de la région Occitanie ;
- VU la délibération du conseil municipal de la commune de Campagnac du 25 septembre 2013.
- VU la délibération du conseil départemental de l'Aveyron du 09 décembre 2016.

Sur proposition de Madame la secrétaire générale de la préfecture de l'Aveyron,

.../...

Direction régionale de l'environnement, de l'aménagement et du logement région Occitanie
1 rue de la Cité administrative – CS 80002 – 31074 TOULOUSE CEDEX 9
Tél : 05-61-58-50-00

ARRÊTE

ARTICLE 1 : La délimitation des emprises du domaine public non concédé de l'Autoroute A75, commune de Campagnac est approuvée, telle qu'elle est définie par la couleur saumon figurée aux quatre plans de domanialité annexés au présent arrêté.

ARTICLE 2 : Les terrains situés en dehors de l'emprise de cette autoroute, telle qu'approuvée à l'article 1 sont répartis comme suit :

1. les terrains déclassés du domaine public routier national transférés dans le domaine public routier communal sont figurés en jaune sur les plans de domanialité ci-annexés ;
2. les terrains déclassés du domaine public routier national transférés dans le domaine public routier départemental sont figurés en orange sur les plans de domanialité ci-annexés ;
3. les terrains déclassés du domaine public routier national, reclassés dans le domaine privé de l'État et remis au service de France domaine pour être aliénés sont figurés en vert sur les plans de domanialité ci-annexés.

ARTICLE 3 : Les terrains reconnus inutiles à l'exploitation du domaine public autoroutier non concédé, déclassés et transférés dans le domaine privé de l'État (figurant en vert sur les plans de domanialité ci-annexés) pour être aliénés sont les suivants :

commune de Campagnac :

- ZE 25, 36, 37, 34, 18 ;
- ZI 49 ;
- ZK 5.

ARTICLE 4 : Le transfert de propriété du domaine public routier de l'État aux collectivités telles qu'identifiées aux articles 1 à 3 du présent arrêté, prend effet à la date de signature du présent arrêté.

ARTICLE 5 :

- Monsieur le Directeur Régional de l'Environnement, de l'Aménagement et du Logement de la région Occitanie ;
- Monsieur le Directeur Interdépartemental des Routes du Massif-Central ;
- Monsieur le Directeur Départemental des Finances Publiques de l'Aveyron ;
- Monsieur le Maire de la commune de Campagnac ;
- Monsieur le Président du Conseil Départemental de l'Aveyron ;

sont chargés, chacun en ce qui le concerne, de l'exécution du présent arrêté auquel sont annexés quatre plans de domanialité et qui sera publié au recueil des actes administratifs de la préfecture de l'Aveyron.

Fait à Rodez, le 10 février 2017

**Pour le Préfet
et par délégation,
La Secrétaire Générale**

Dominique CONSILLE