



Liberté • Égalité • Fraternité
RÉPUBLIQUE FRANÇAISE

AVEYRON

RECUEIL DES ACTES
ADMINISTRATIFS SPÉCIAL
N°12-2017-026

PUBLIÉ LE 21 FÉVRIER 2017

Sommaire

Préfecture Aveyron

12-2017-02-10-023 - Annexe à l'ARRÊTÉ PRÉFECTORAL N° : DREAL - A75 2017-006 relatif aux opérations de domanialité de l'A75 dans le département de l'Aveyron suite à la réalisation des travaux de construction de la section autoroutière A75 « La Méridienne » (du PR 180+5 au PR 253+170) de Campagnac à La Couvertoirade, portant délimitation du domaine public sur la commune de La Cavalerie. (8 pages)

Page 3

12-2017-02-10-022 - ARRÊTÉ PRÉFECTORAL N° : DREAL - A75 2017-006 relatif aux opérations de domanialité de l'A75 dans le département de l'Aveyron suite à la réalisation des travaux de construction de la section autoroutière A75 « La Méridienne » (du PR 180+5 au PR 253+170) de Campagnac à La Couvertoirade, portant délimitation du domaine public sur la commune de La Cavalerie. (3 pages)

Page 12

Préfecture Aveyron


12-2017-02-10-023

Annexe à l'ARRÊTÉ PRÉFECTORAL N° : DREAL - A75
2017-006 relatif aux opérations de domanialité de l'A75
dans le département de l'Aveyron suite à la réalisation des
travaux de construction de la section autoroutière A75 « La
Mériidienne » (du PR 180+5 au PR 253+170) de
Campagnac à La Couvertoirade, portant délimitation du
domaine public sur la commune de La Cavalerie.

X=1710.500

X=1711.000

Y=3203.000

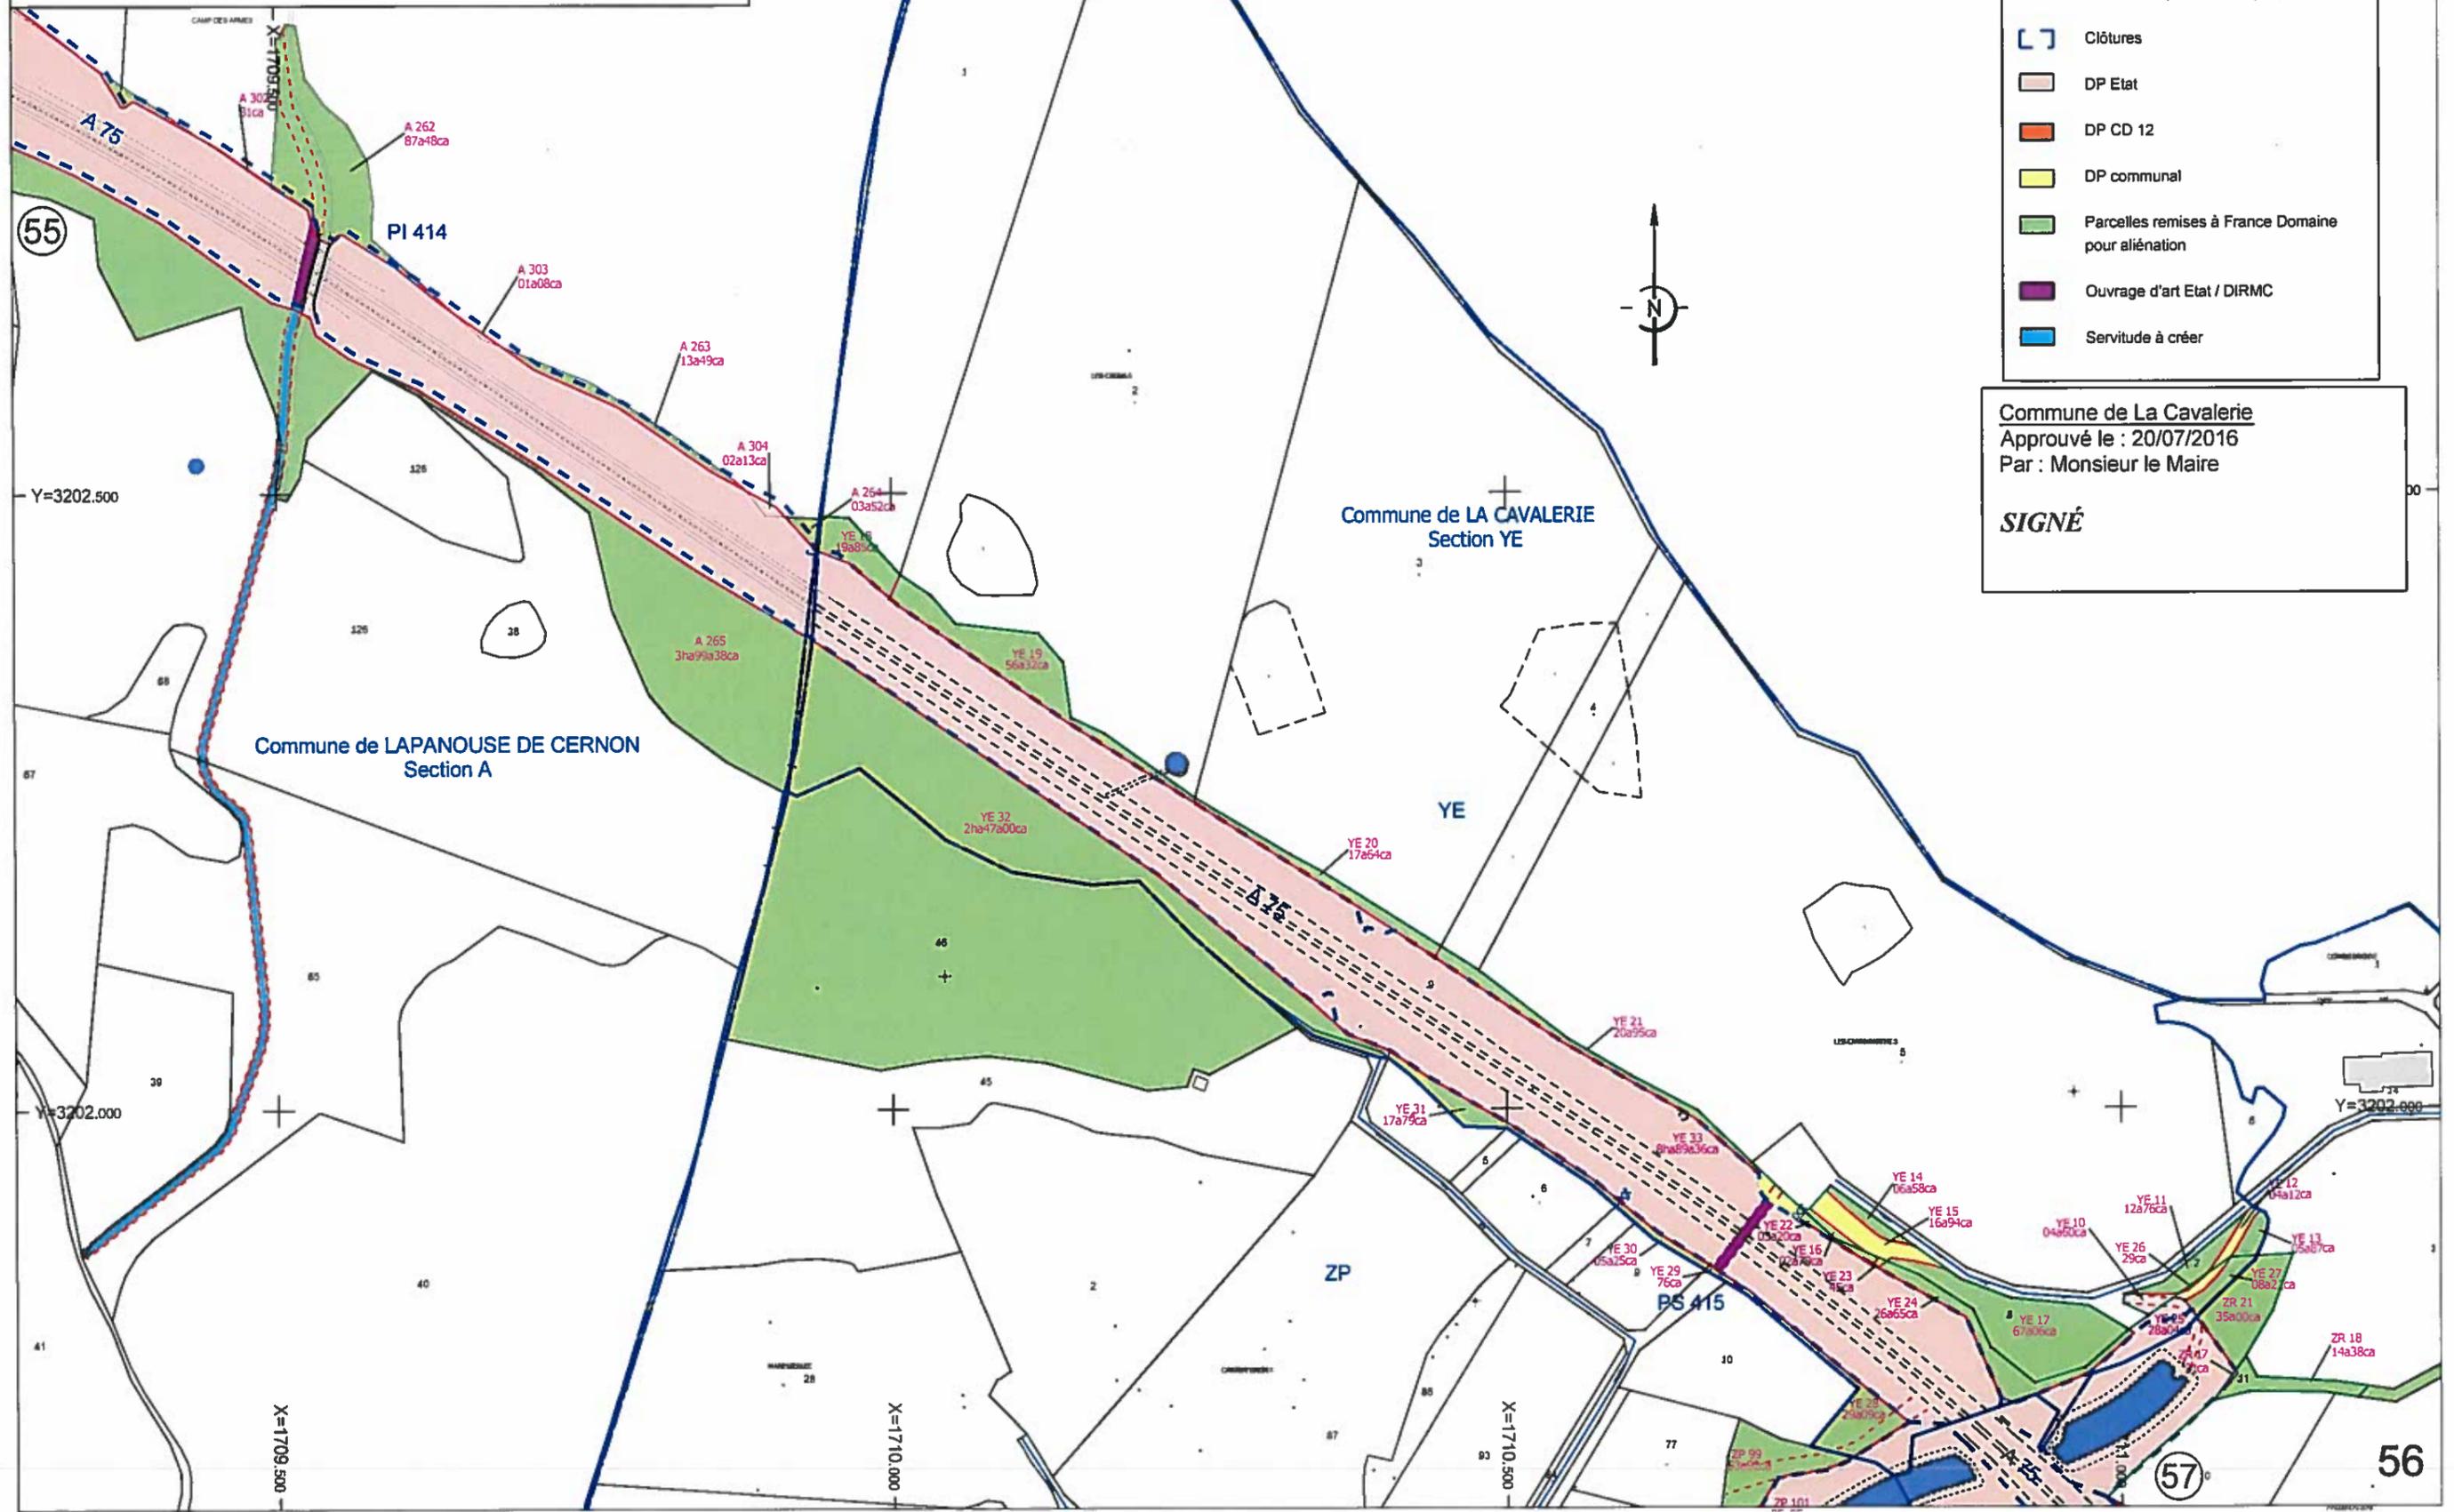

LEGENDE

- * Domaine public (DP)
- * Conseil départemental (CD)
- [] Clôtures
- [] DP Etat
- [] DP CD 12
- [] DP communal
- [] Parcelles remises à France Domaine pour aliénation
- [] Ouvrage d'art Etat / DIRMC
- [] Servitude à créer

Commune de La Cavalerie
Approuvé le : 20/07/2016
Par : Monsieur le Maire

SIGNÉ

Commune de LAPANOUSE DE CERNON
Section A

Commune de LA CAVALERIE
Section YE

Commune de LA CAVALERIE

Section ZP

Echelle : 1/5000


Annexe 2 à l'arrêté préfectoral N°DREAL-A75 2017-006



Commune de La Cavalerie
Approuvé le : 20/07/2016
Par : Monsieur le Maire

SIGNÉ

Conseil Départemental de l'Aveyron
Approuvé le : 09/12/2016
Par : Monsieur le Président

SIGNÉ

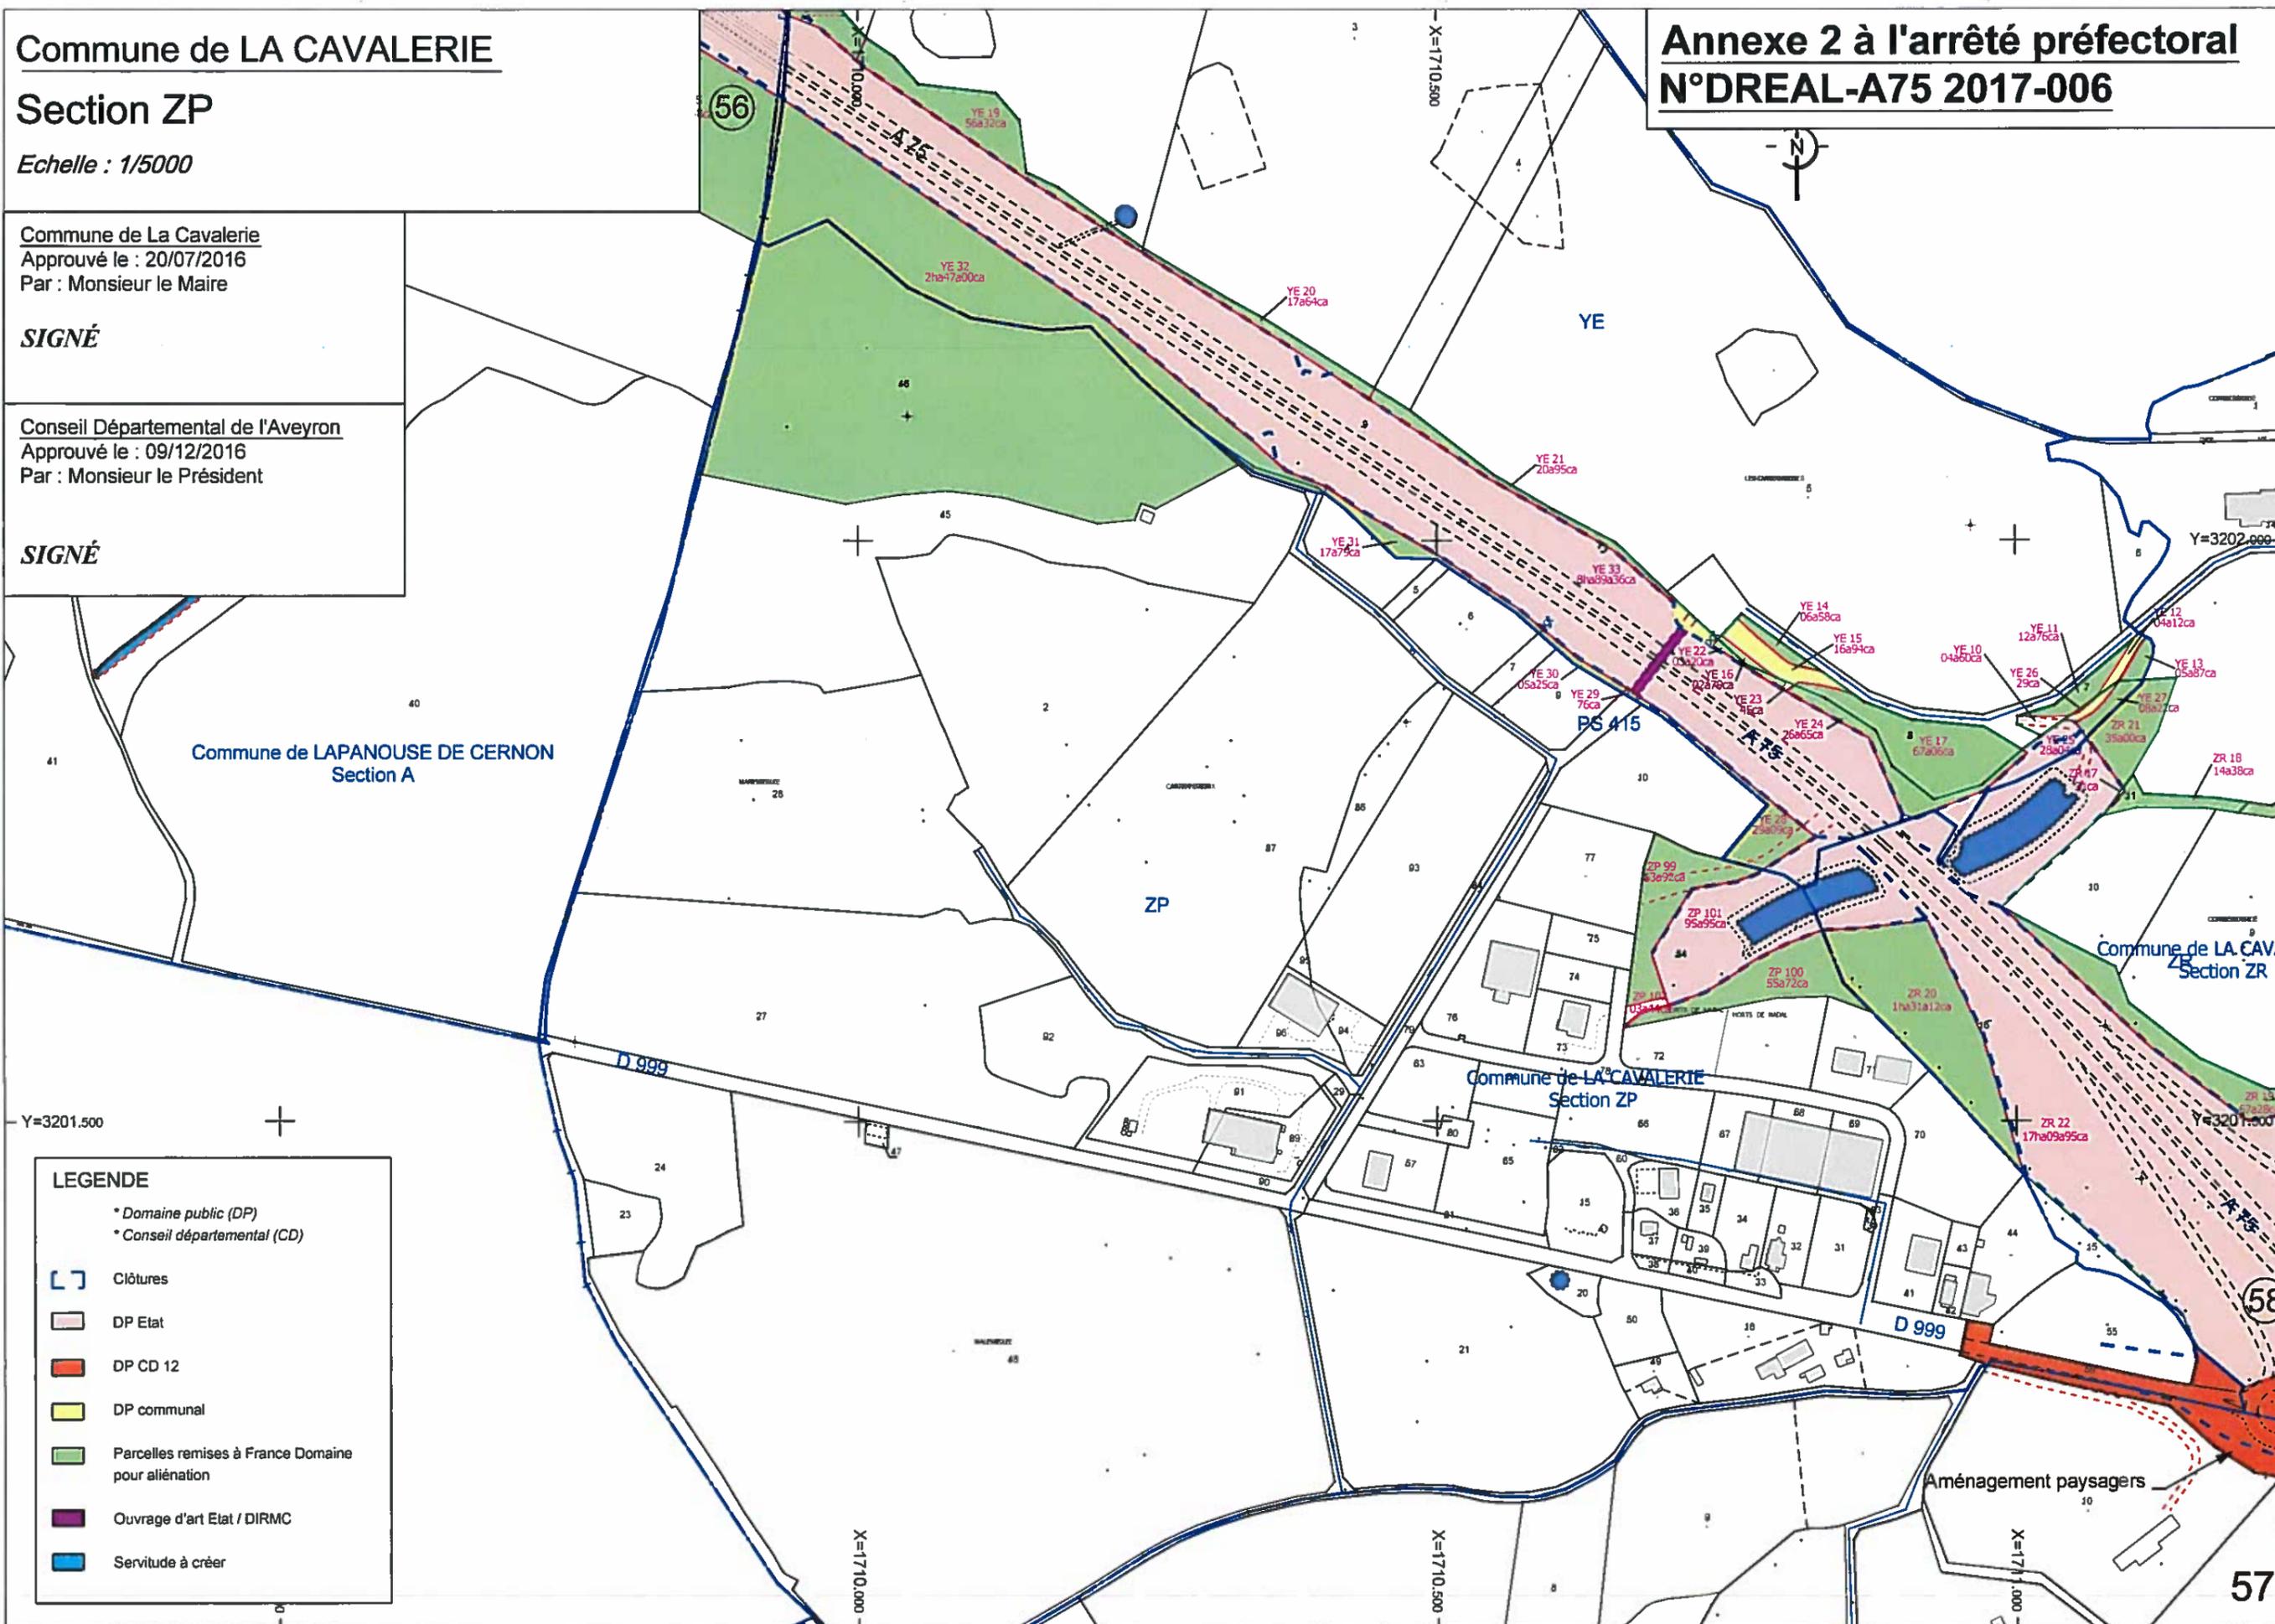

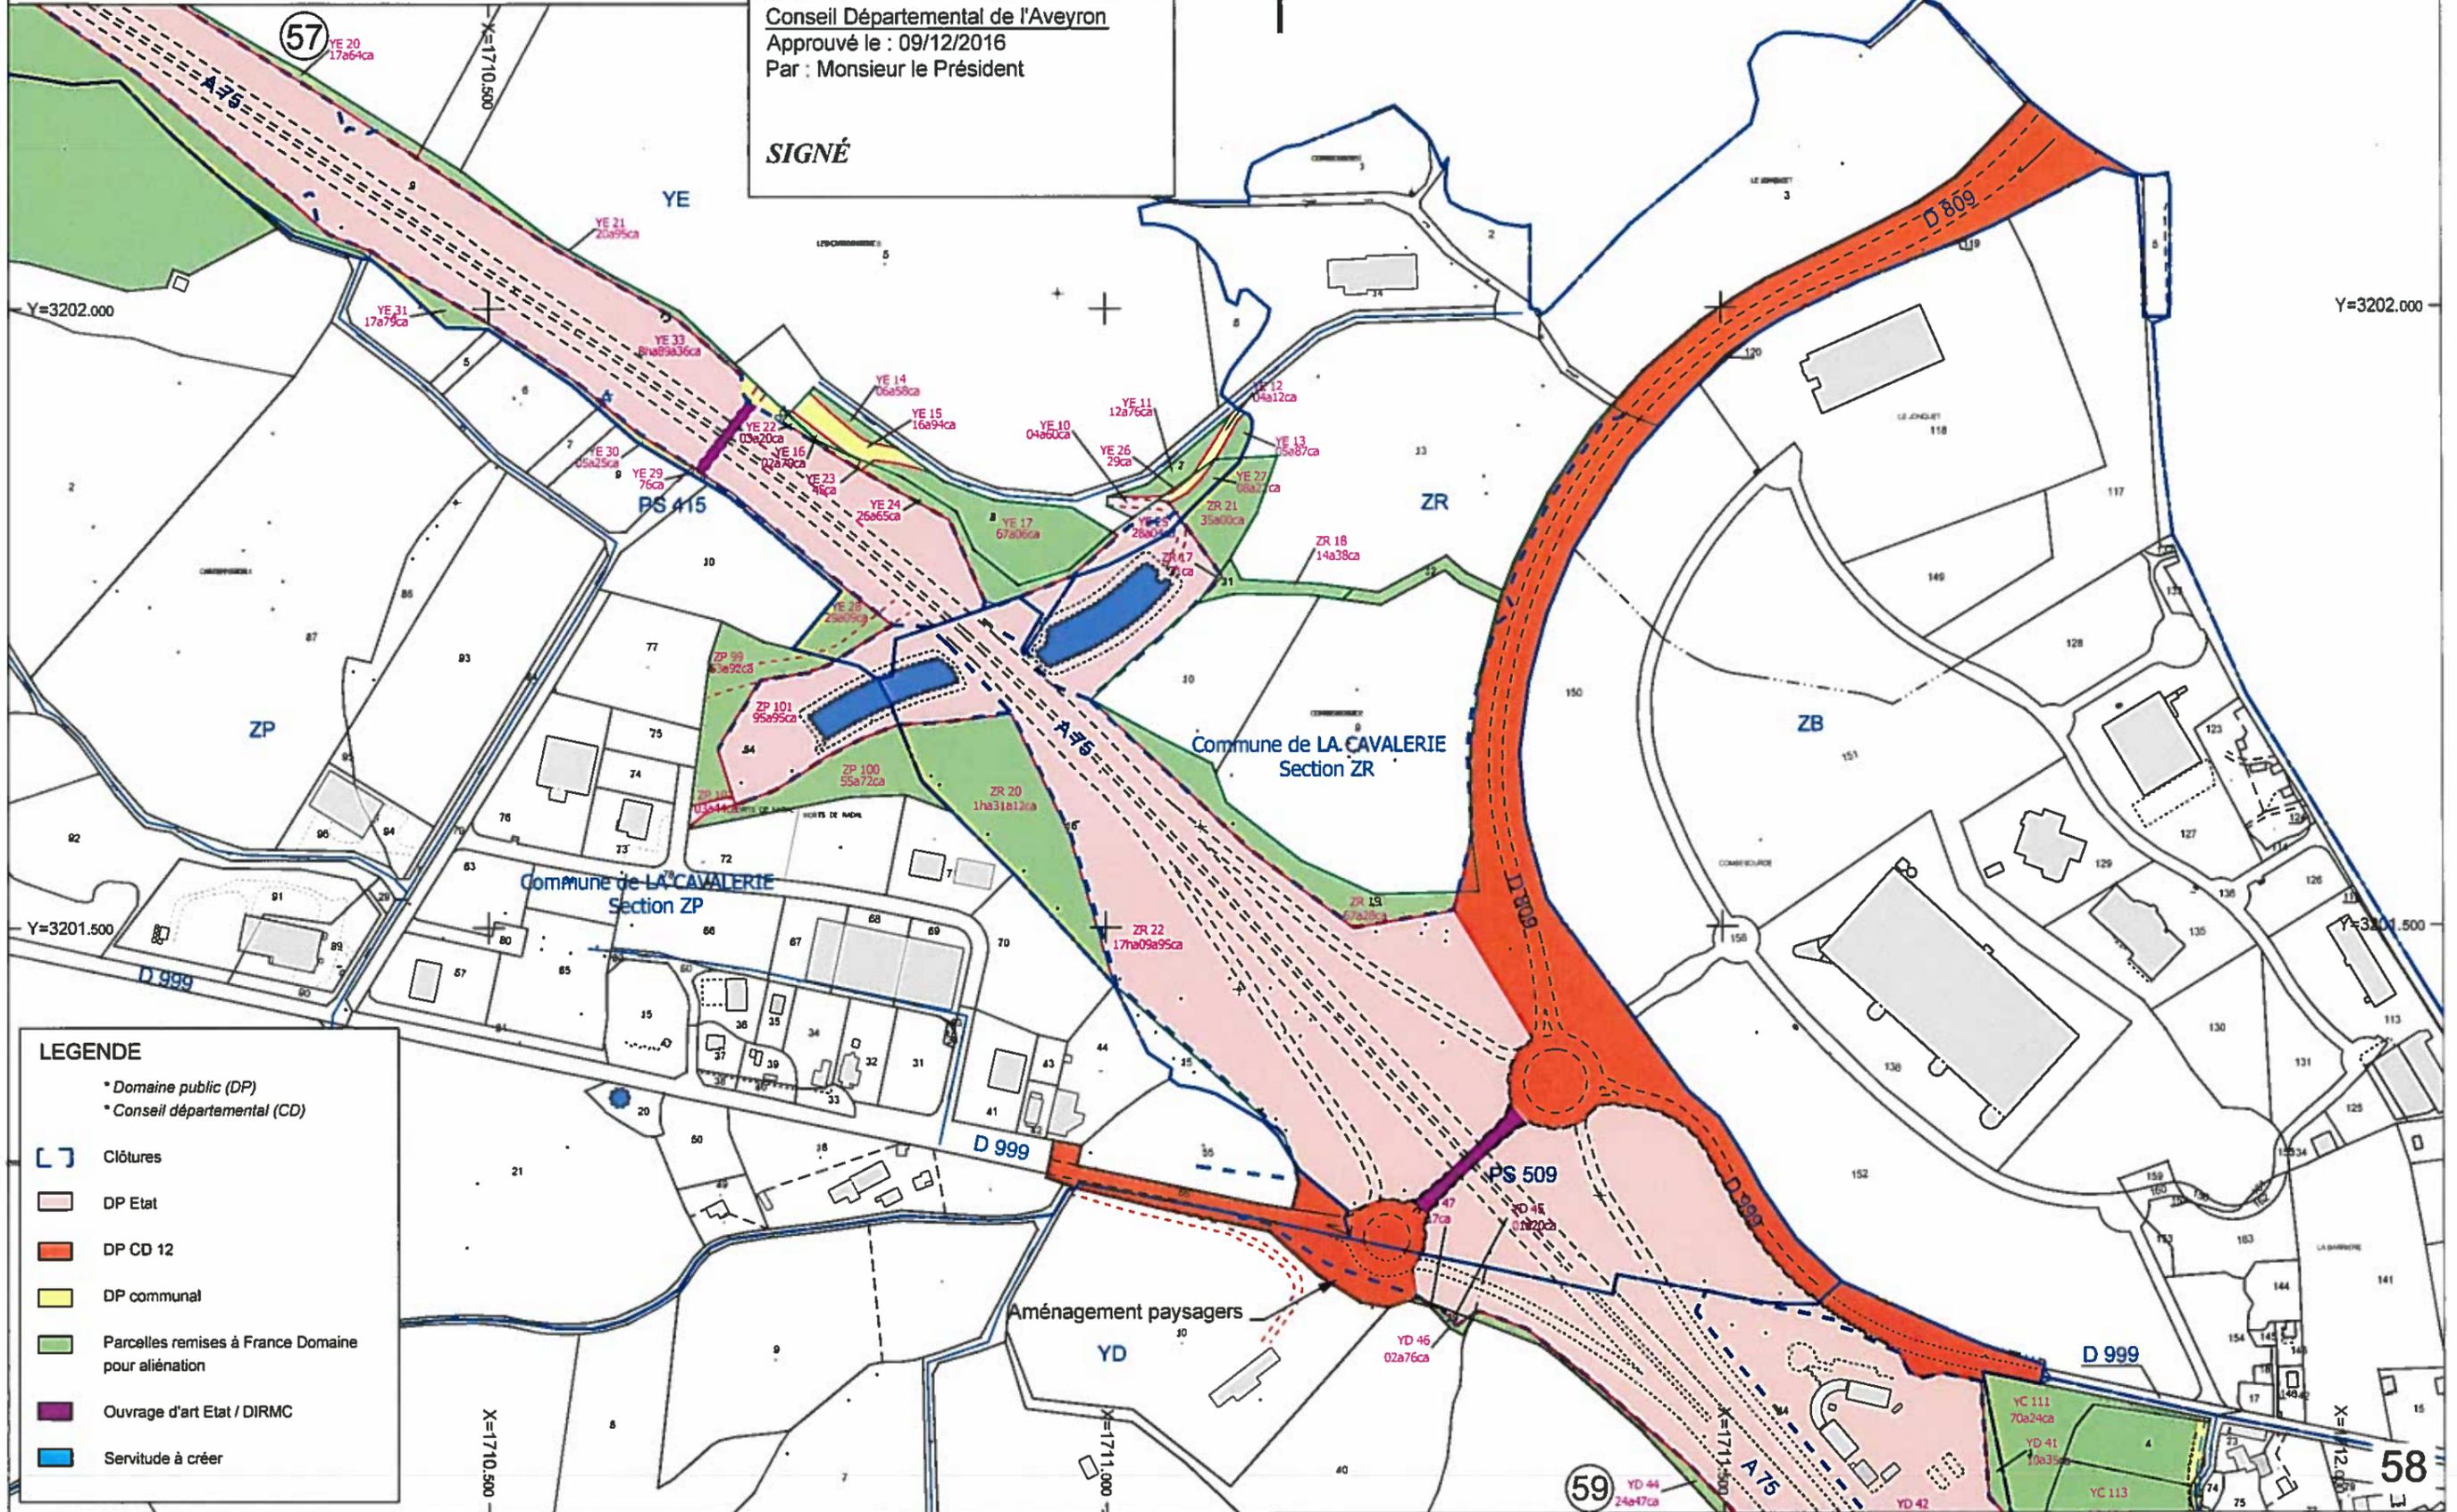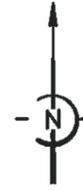

LEGENDE

- * Domaine public (DP)
- * Conseil départemental (CD)
- Clôtures
- DP Etat
- DP CD 12
- DP communal
- Parcelles remises à France Domaine pour aliénation
- Ouvrage d'art Etat / DIRMC
- Servitude à créer

LEGENDE

- * Domaine public (DP)
- * Conseil départemental (CD)


- [] Clôtures
- [] DP Etat
- [] DP CD 12
- [] DP communal
- [] Parcelles remises à France Domaine pour aliénation
- [] Ouvrage d'art Etat / DIRMC
- [] Servitude à créer

Commune de La Cavalerie
Approuvé le : 20/07/2016
Par : Monsieur le Maire

SIGNÉ

Conseil Départemental de l'Aveyron
Approuvé le : 09/12/2016
Par : Monsieur le Président

SIGNÉ

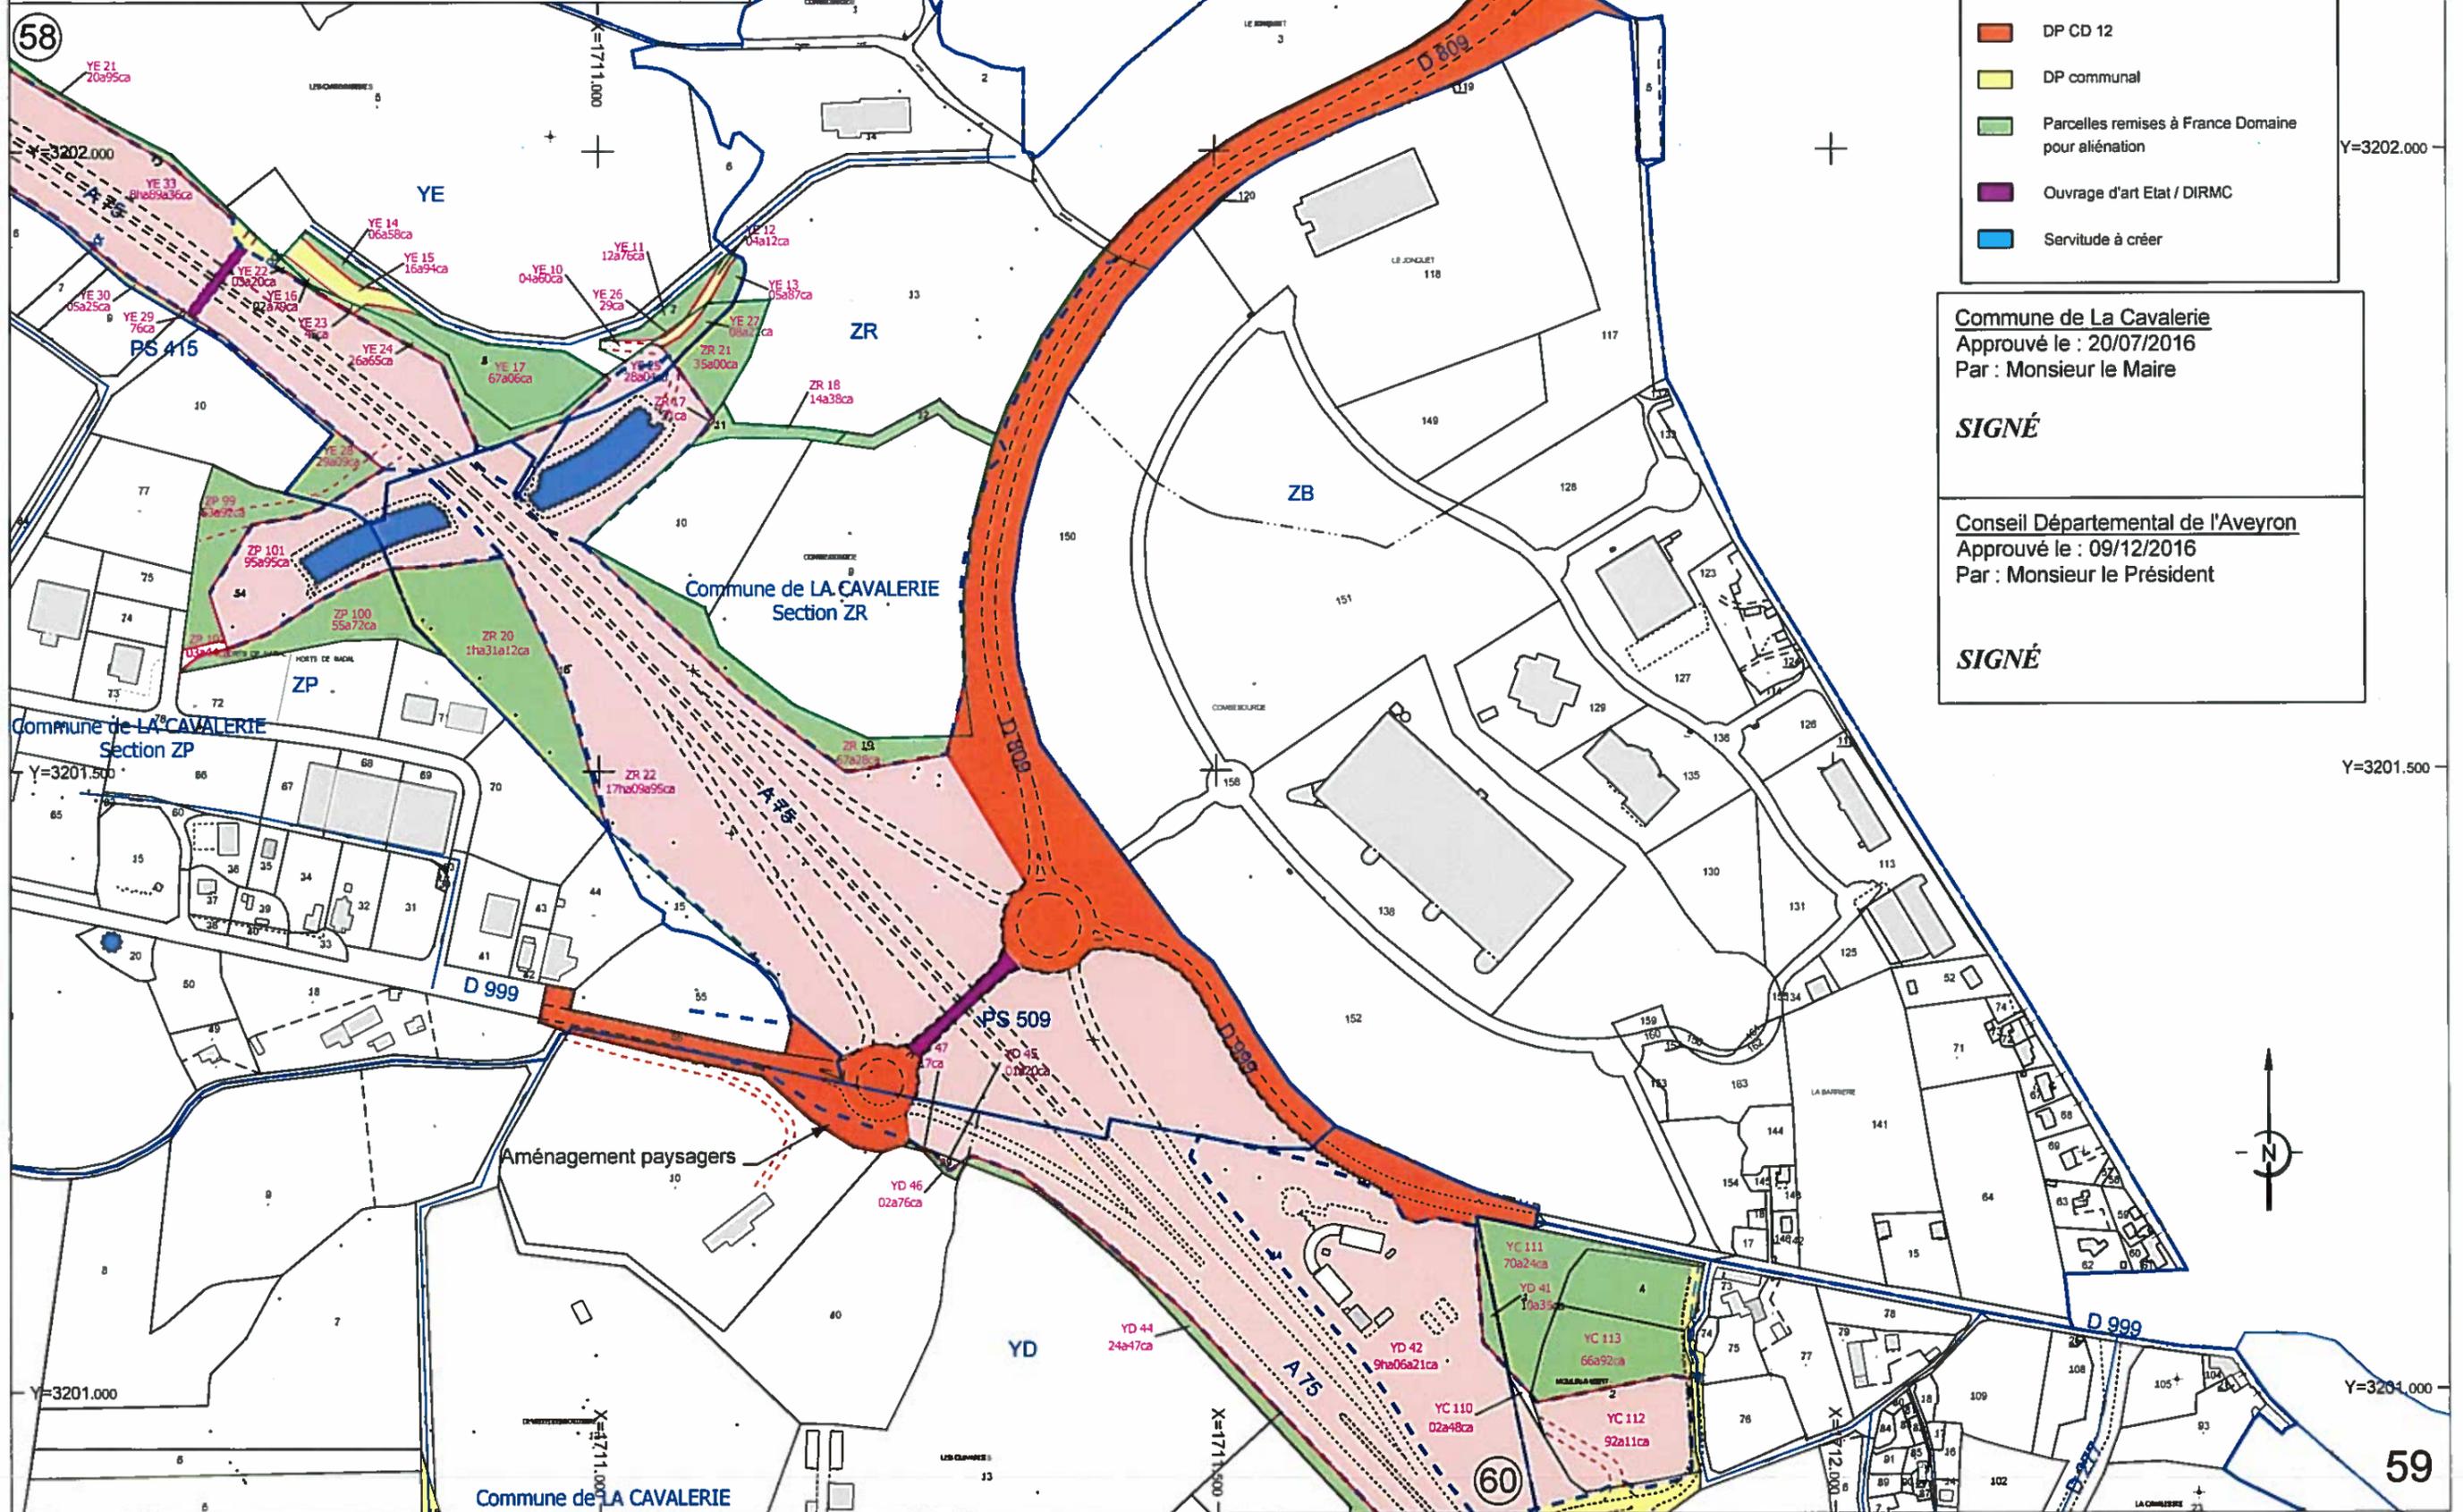


Commune de LA CAVALERIE

Section YD

Echelle : 1/5000

Annexe 5 à l'arrêté préfectoral
N°DREAL-A75 2017-006

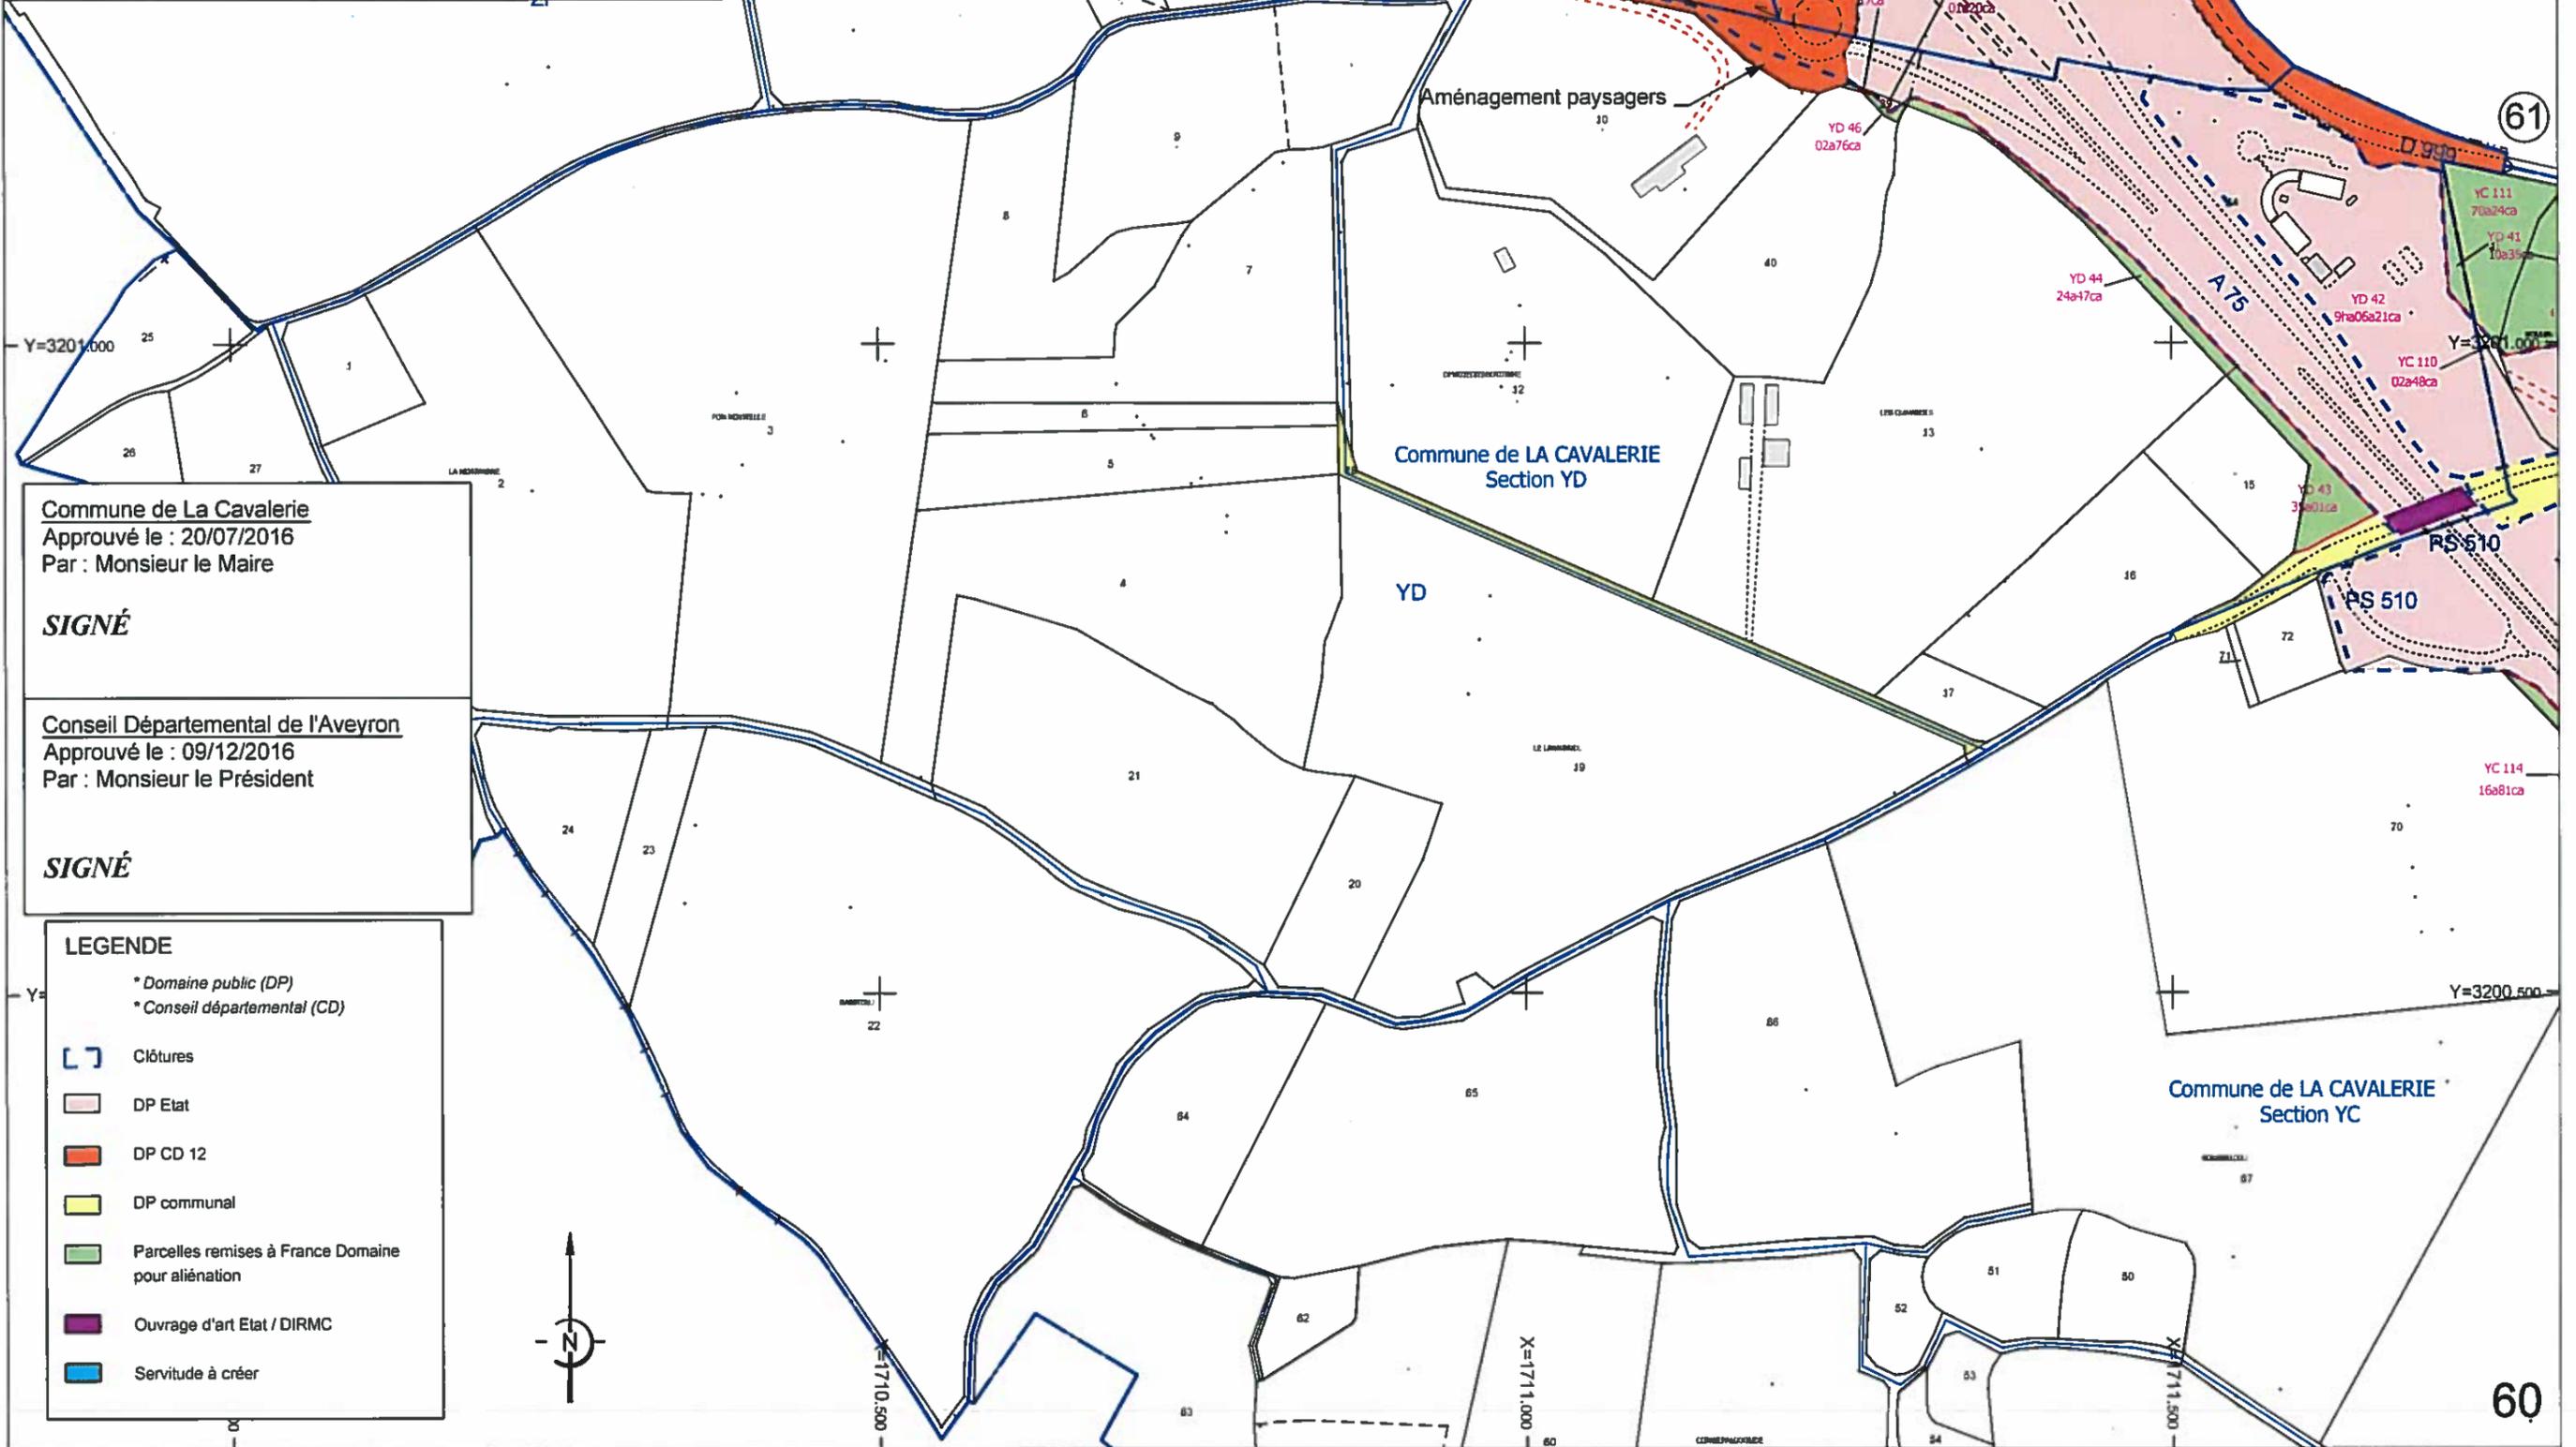

Commune de La Cavalerie
Approuvé le : 20/07/2016
Par : Monsieur le Maire

SIGNÉ

Conseil Départemental de l'Aveyron
Approuvé le : 09/12/2016
Par : Monsieur le Président

SIGNÉ

LEGENDE

- * Domaine public (DP)
- * Conseil départemental (CD)
- Clôtures
- DP Etat
- DP CD 12
- DP communal
- Parcelles remises à France Domaine pour aliénation
- Ouvrage d'art Etat / DIRMC
- Servitude à créer

Commune de LA CAVALERIE

Section YC

Echelle : 1/5000

Annexe 6 à l'arrêté préfectoral
N°DREAL-A75 2017-006

Commune de La Cavalerie

Approuvé le : 20/07/2016

Par : Monsieur le Maire


SIGNÉ

Conseil Départemental de l'Aveyron

Approuvé le : 09/12/2016

Par : Monsieur le Président

SIGNÉ

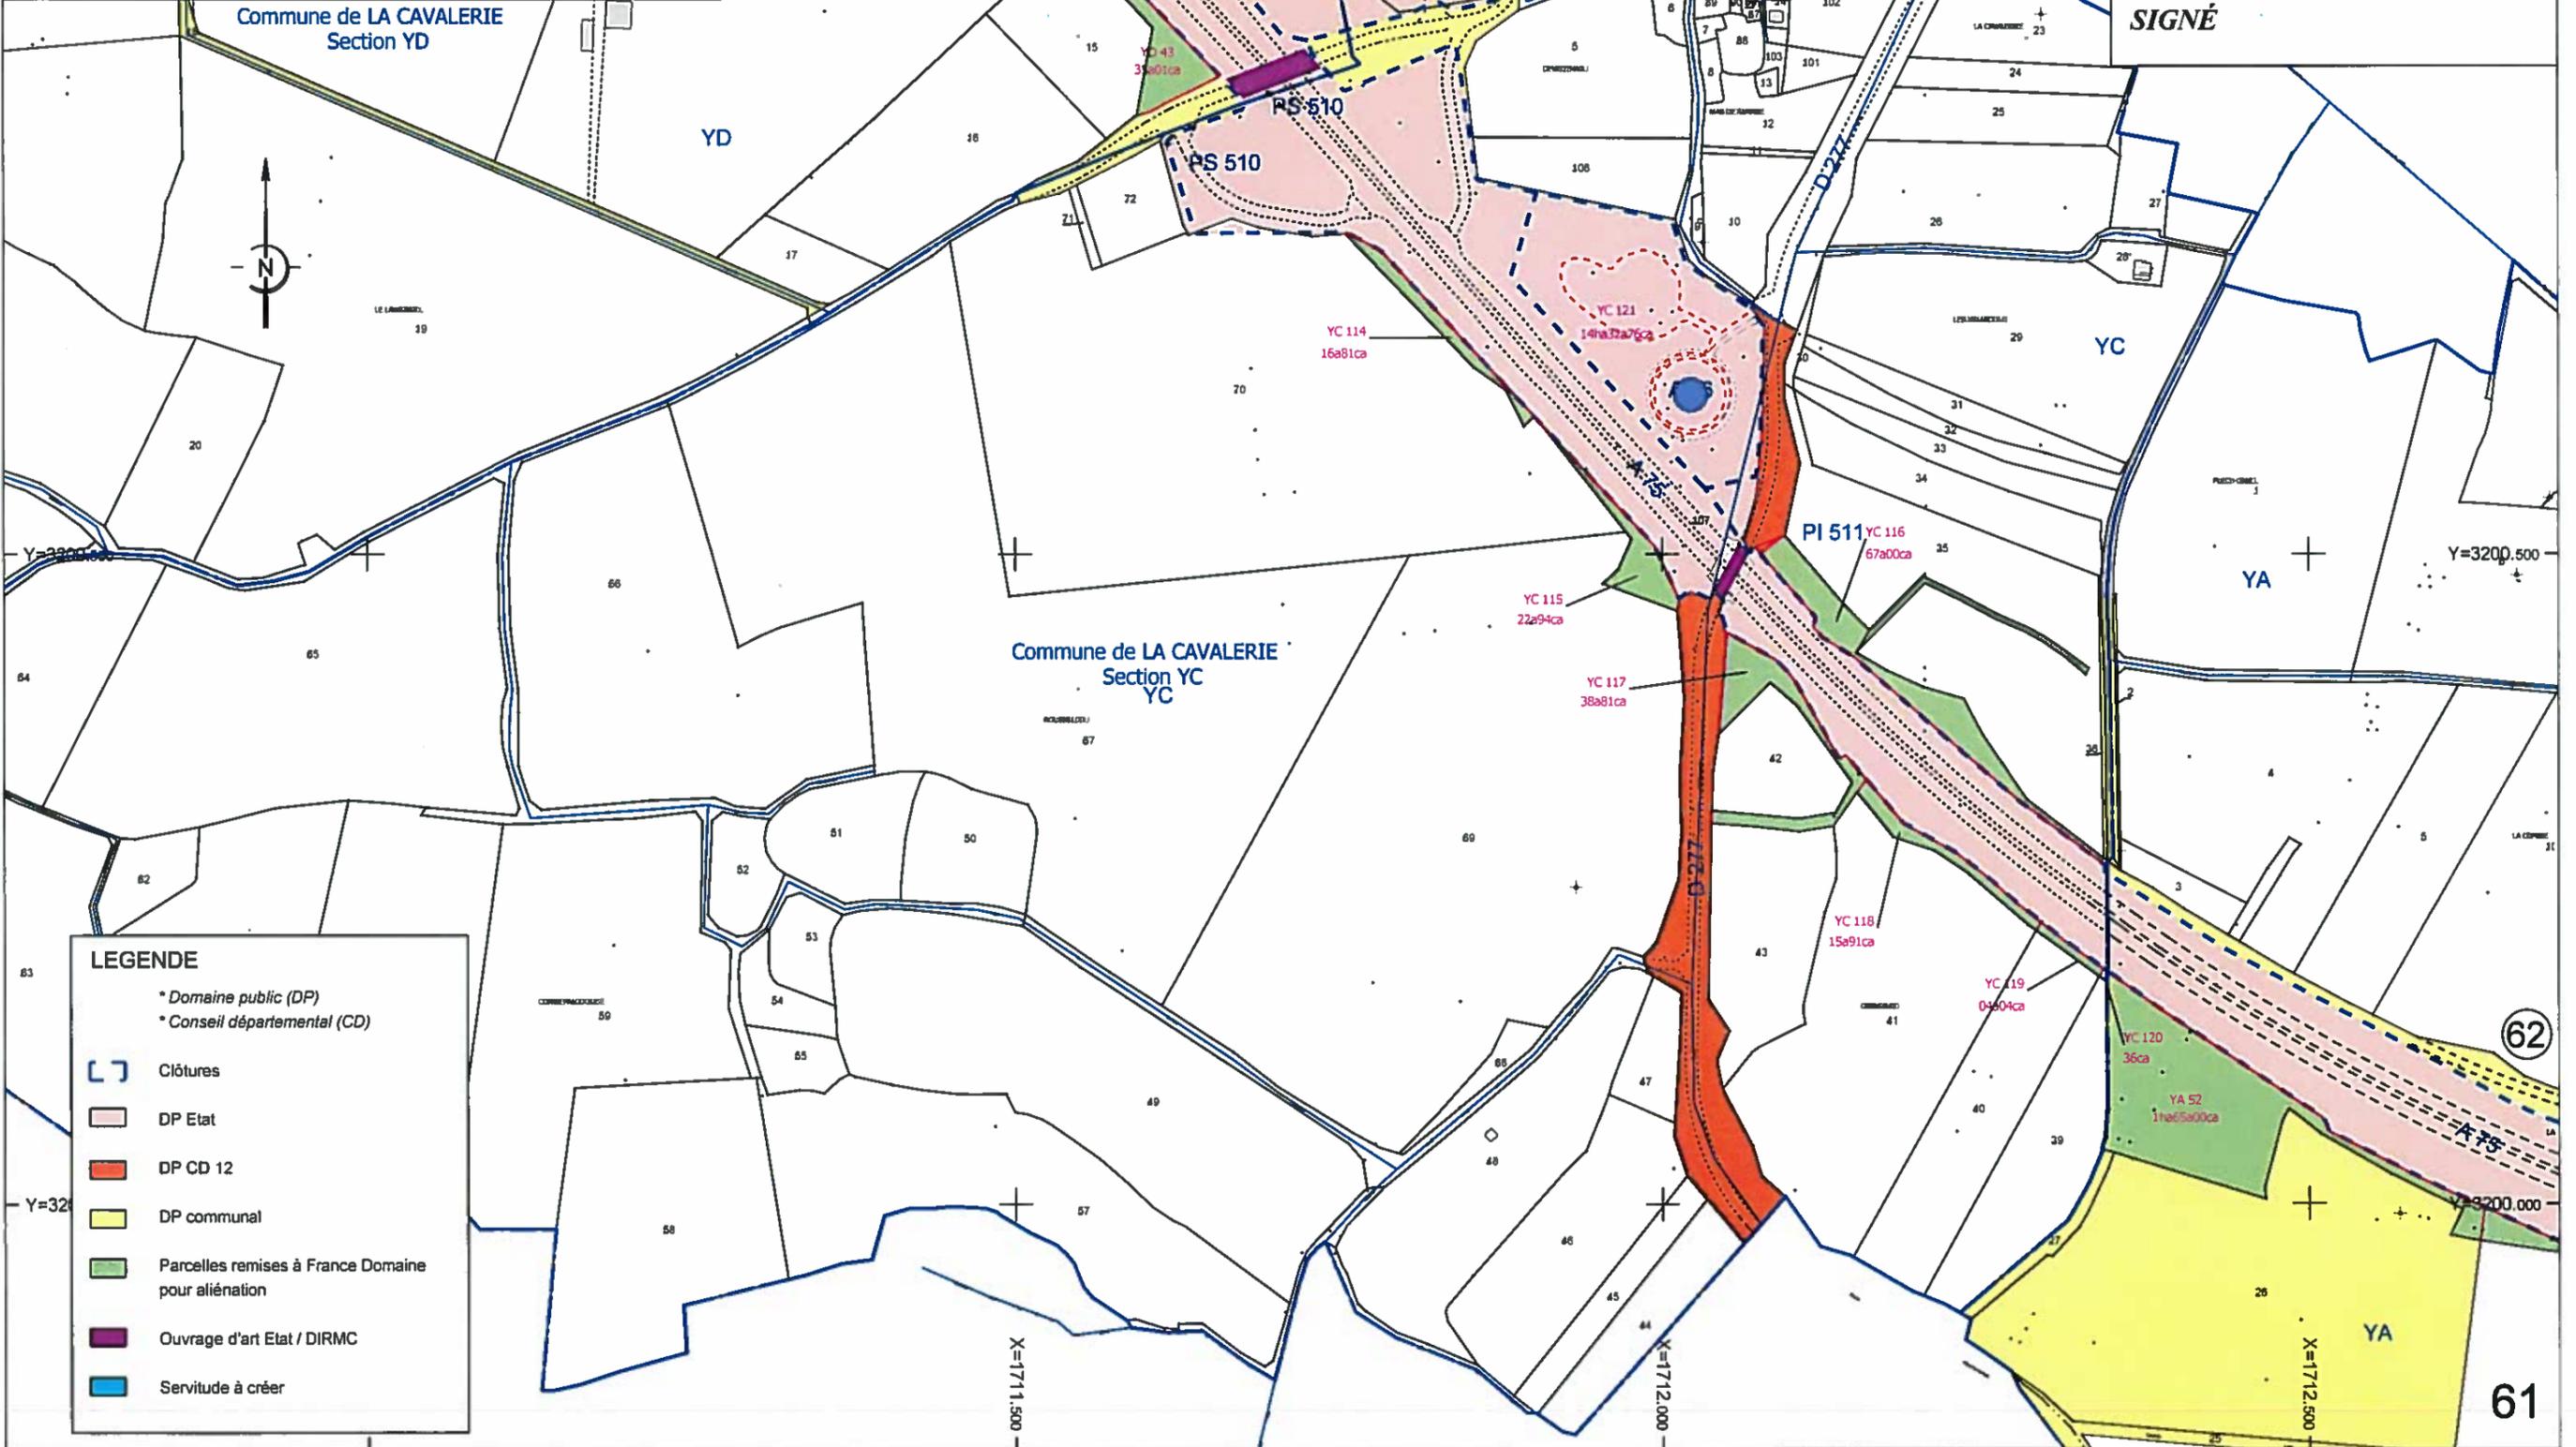

LEGENDE


- * Domaine public (DP)
- * Conseil départemental (CD)
- [] Clôtures
- [] DP Etat
- [] DP CD 12
- [] DP communal
- [] Parcelles remises à France Domaine pour aliénation
- [] Ouvrage d'art Etat / DIRMC
- [] Servitude à créer

Commune de La Cavalerie
Approuvé le : 20/07/2016
Par : Monsieur le Maire

SIGNÉ

Conseil Départemental de l'Aveyron
Approuvé le : 09/12/2016
Par : Monsieur le Président

SIGNÉ

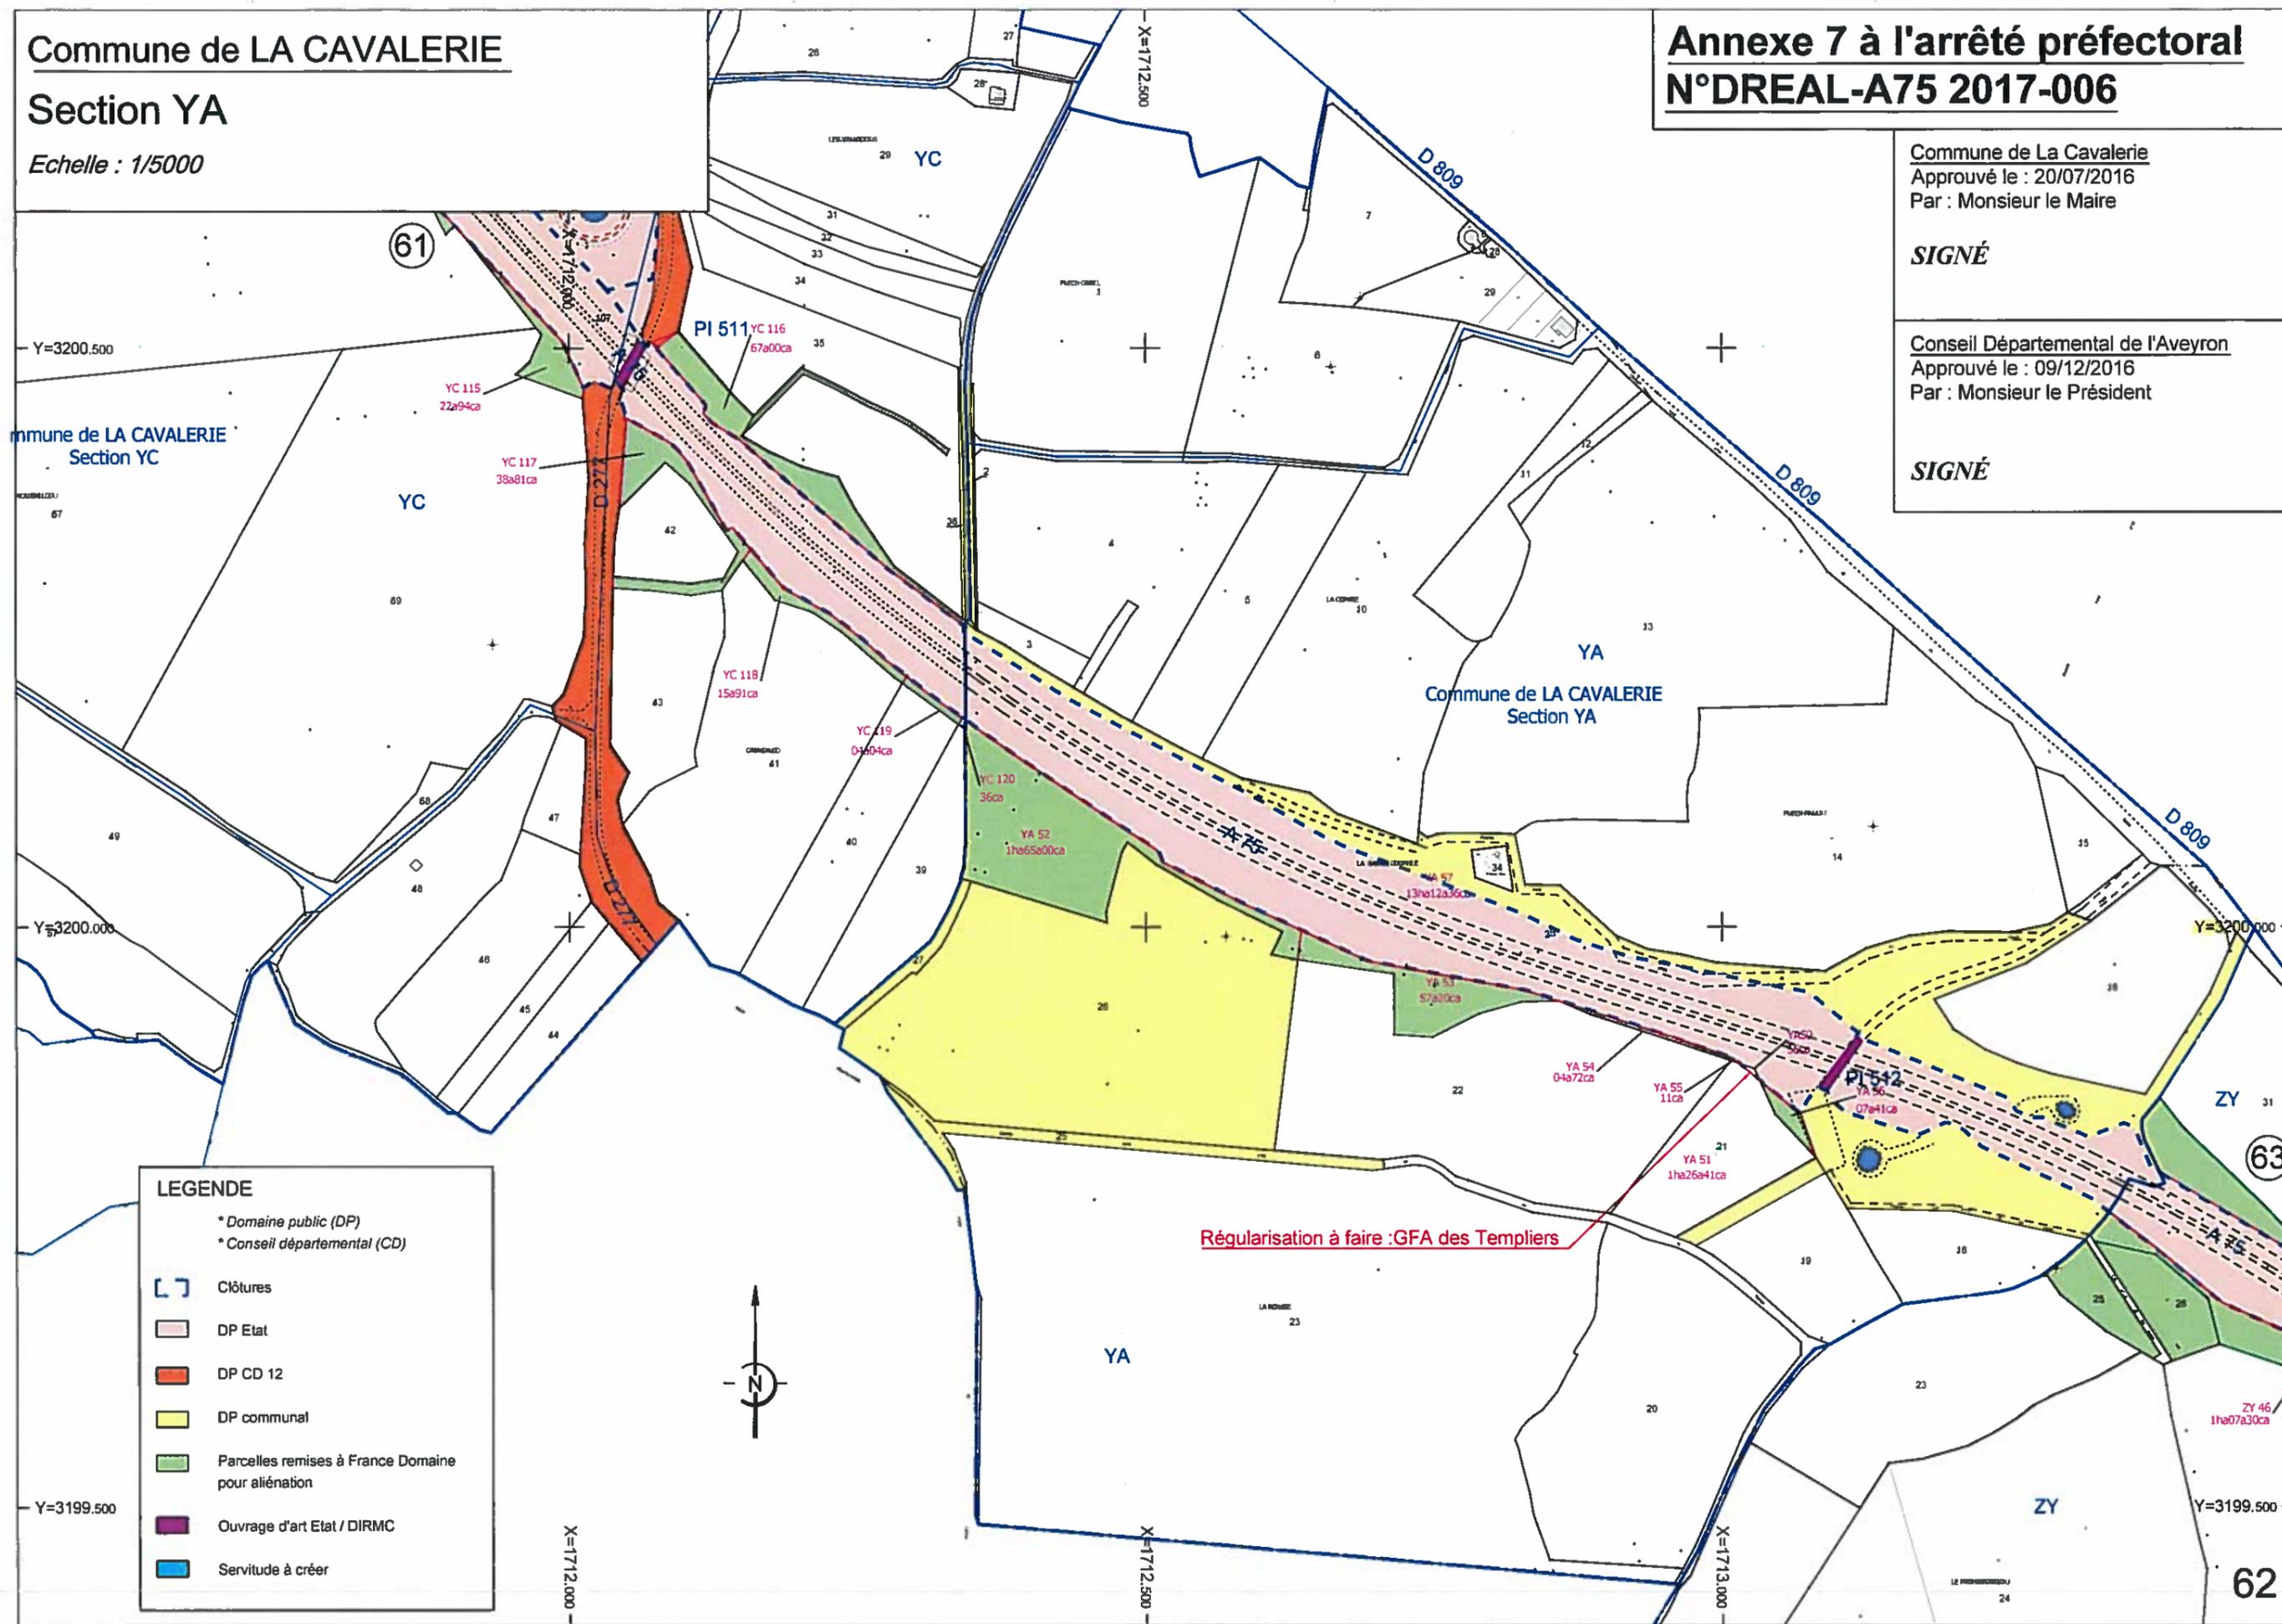

LEGENDE

- * Domaine public (DP)
- * Conseil départemental (CD)
- [] Clôtures
- [] DP Etat
- [] DP CD 12
- [] DP communal
- [] Parcelles remises à France Domaine pour aliénation
- [] Ouvrage d'art Etat / DIRMC
- [] Servitude à créer

Régularisation à faire : GFA des Templiers

Commune de LA CAVALERIE


Section ZY

Echelle : 1/5000

Annexe 8 à l'arrêté préfectoral
N°DREAL-A75 2017-006

LEGENDE

- * Domaine public (DP)
- * Conseil départemental (CD)
- Clôtures
- DP Etat
- DP CD 12
- DP communal
- Parcelles remises à France Domaine pour aliénation
- Ouvrage d'art Etat / DIRMC
- Servitude à créer

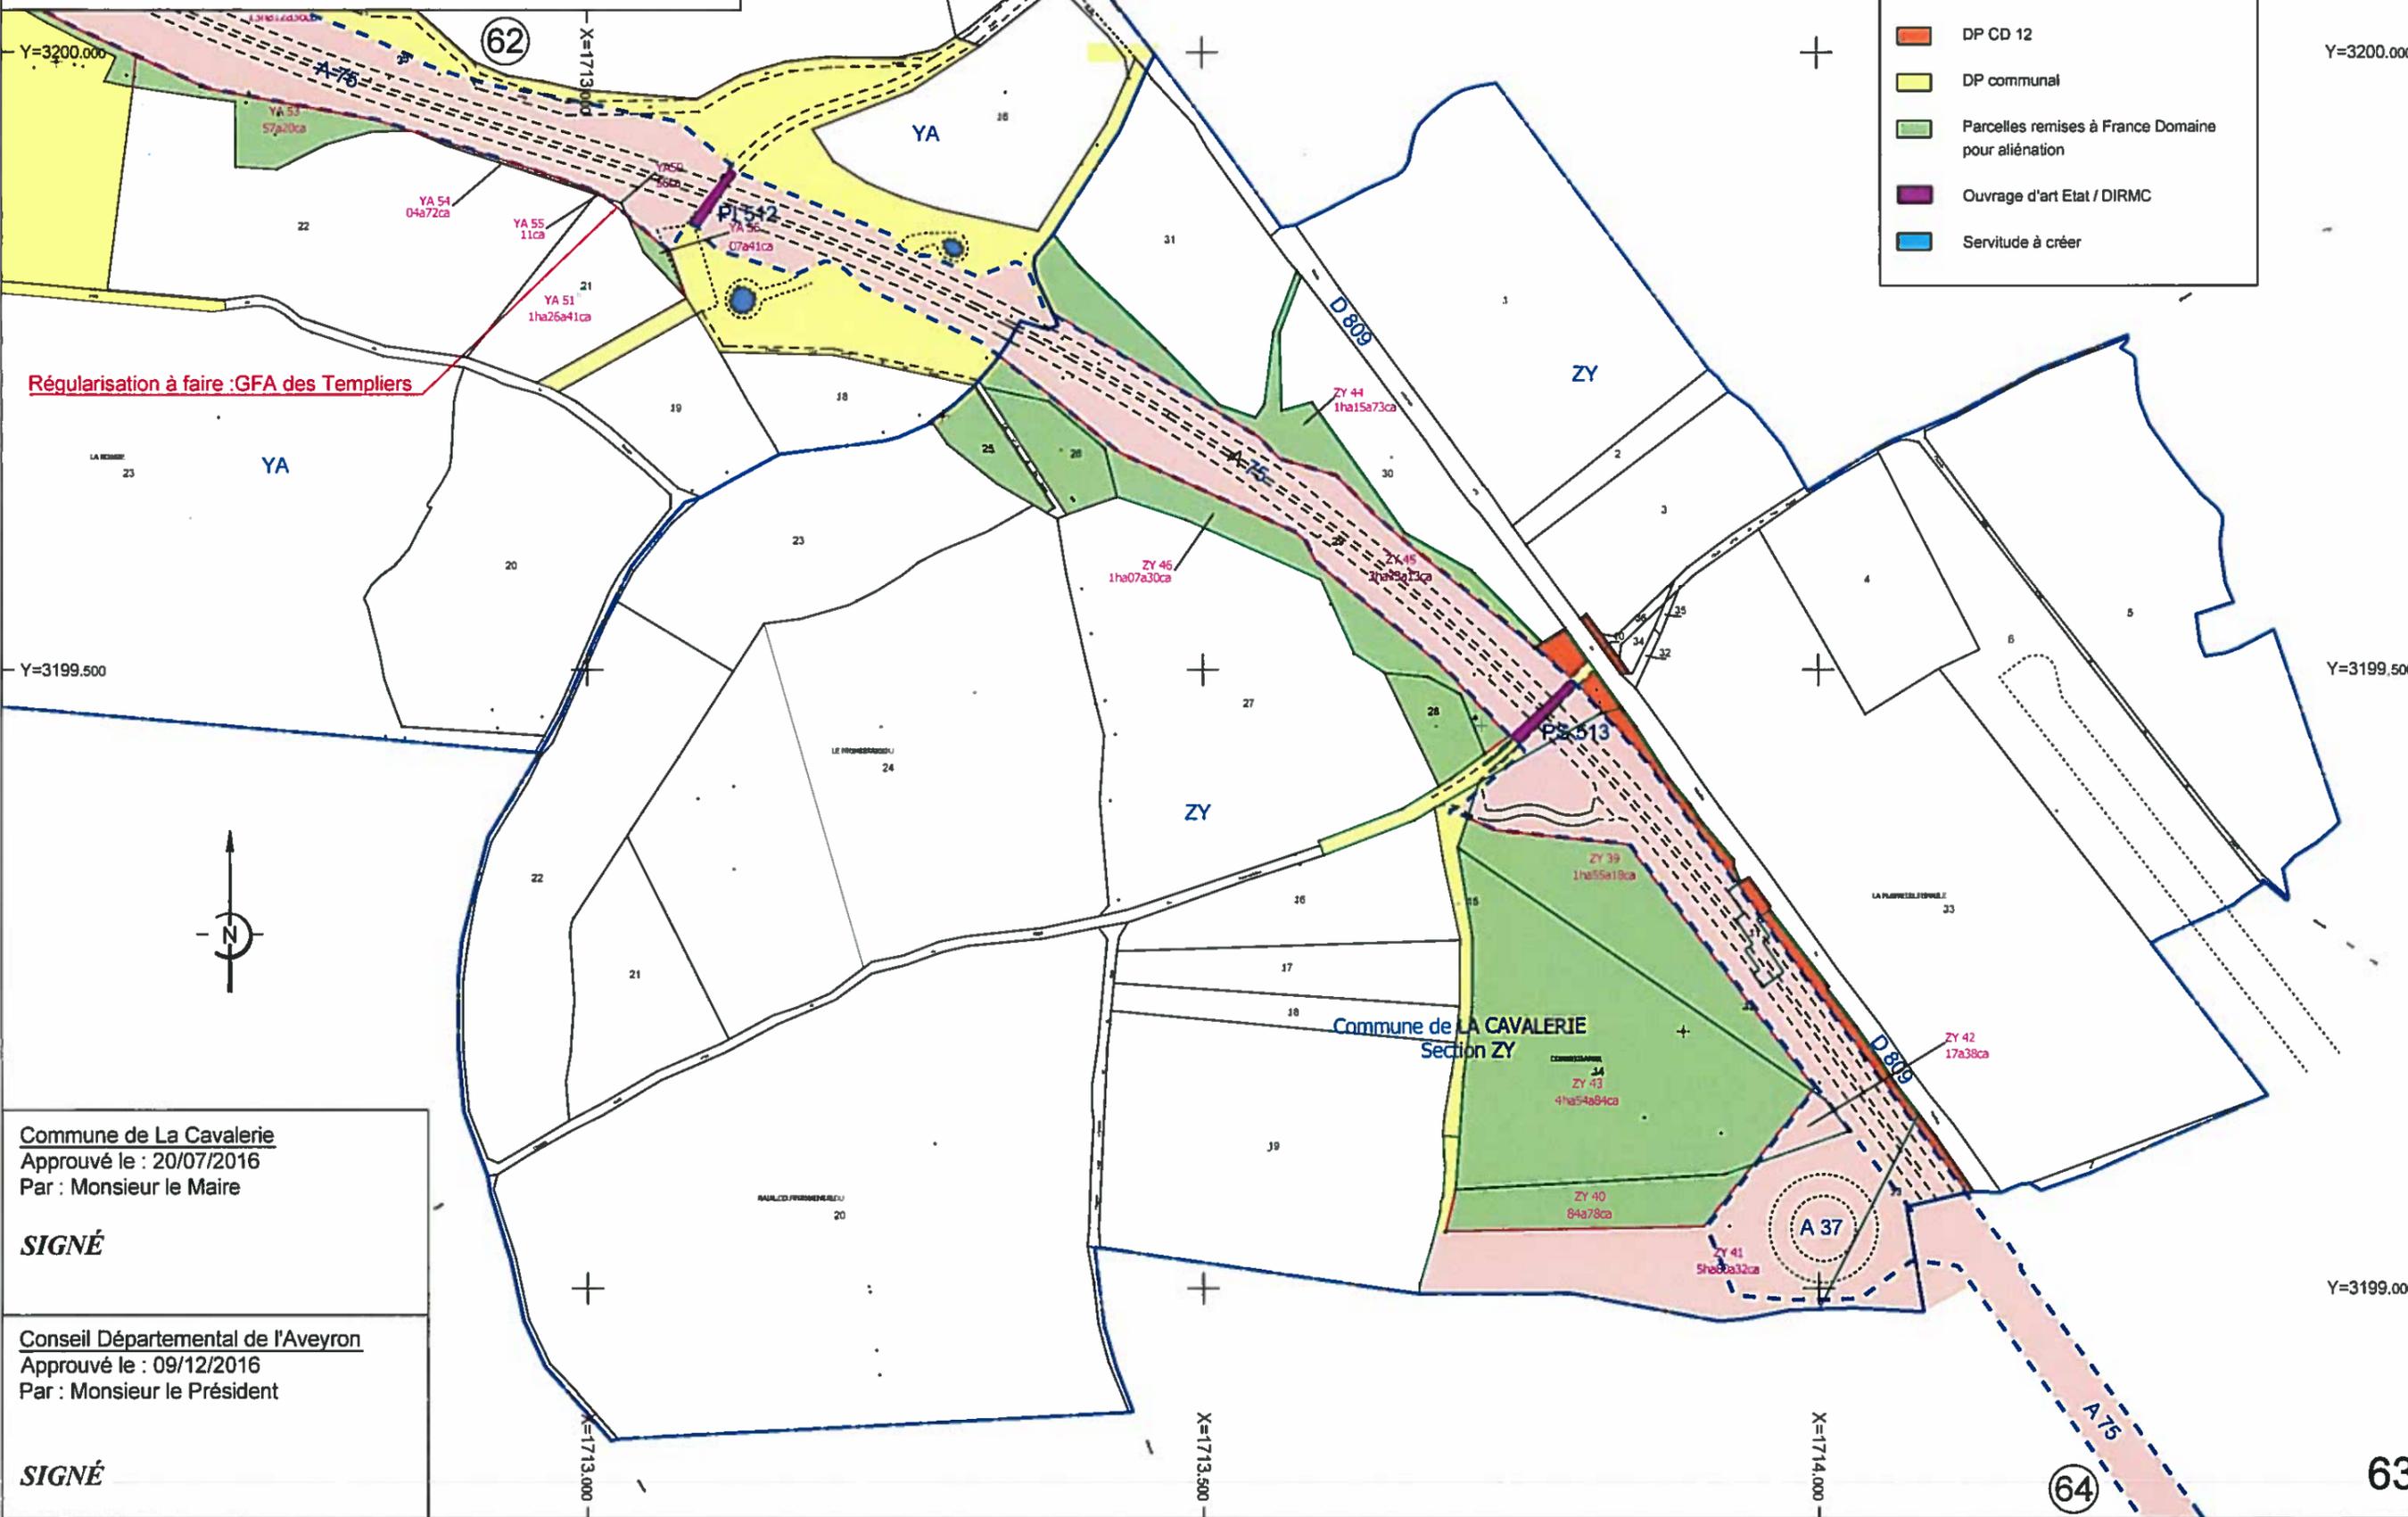

Régularisation à faire : GFA des Templiers

Commune de La Cavalerie
Approuvé le : 20/07/2016
Par : Monsieur le Maire

SIGNÉ

Conseil Départemental de l'Aveyron
Approuvé le : 09/12/2016
Par : Monsieur le Président

SIGNÉ

Préfecture Aveyron

12-2017-02-10-022

ARRÊTÉ PRÉFECTORAL N° : DREAL - A75 2017-006
relatif aux opérations de domanialité de l'A75 dans le
département de l'Aveyron suite à la réalisation des travaux
de construction de la section autoroutière A75 « La
Mériidienne » (du PR 180+5 au PR 253+170) de
Campagnac à
La Couvertoirade, portant délimitation du domaine public
sur la commune de
La Cavalerie.

PRÉFET DE L'AVEYRON

Direction Régionale de
l'Environnement, de
l'Aménagement et du
Logement de la région
Occitanie

Direction Transports
Département MOA
Division Toulouse
Pôle foncier

ARRÊTÉ PRÉFECTORAL N° : DREAL - A75 2017-006
relatif aux opérations de domanialité de l'A75 dans le département de
l'Aveyron

Suite à la réalisation des travaux de construction de la section autoroutière A75 « La Méridienne » (du PR 180+5 au PR 253+170) de Campagnac à La Couvertoirade, portant délimitation du domaine public sur la commune de La Cavalerie.

LE PRÉFET DE L'AVEYRON
Chevalier de la Légion d'honneur
Chevalier de l'ordre national du Mérite

- VU le code du domaine de l'État ;
- VU le code général de la propriété des personnes publiques ;
- VU le code de la voirie routière ;
- VU le décret n°2005-1499 du 5 décembre 2005 relatif à la consistance du réseau routier national ;
- VU le décret n°2006-304 du 16 mars 2006 portant création et organisation des directions interdépartementales des routes ;
- VU l'instruction technique relative aux modalités d'élaboration des opérations d'investissement et de gestion sur le réseau routier national du 29 avril 2014 et tous les textes qui la modifient ;
- VU le décret du 24 septembre 2015 portant nomination de Monsieur Louis Laugier en qualité de préfet de l'Aveyron ;
- VU l'arrêté du 01 janvier 2016 nommant Monsieur Didier Kruger, directeur régional de l'environnement, de l'aménagement et du logement de la région Occitanie ;
- VU la délibération du conseil municipal de la commune de La Cavalerie du 20 juillet 2016.
- VU la délibération du conseil départemental de l'Aveyron du 09 décembre 2016.

Sur proposition de Madame la secrétaire générale de la préfecture de l'Aveyron,

.../...

Direction régionale de l'environnement, de l'aménagement et du logement région Occitanie
1 rue de la Cité administrative – CS 80002 – 31074 TOULOUSE CEDEX 9
Tél : 05-61-58-50-00

ARRÊTE

ARTICLE 1 : La délimitation des emprises du domaine public non concédé de l'Autoroute A75, commune de La Cavalerie est approuvée, telle qu'elle est définie par la couleur saumon figurée aux huit plans de domanialité annexés au présent arrêté.

ARTICLE 2 : Les terrains situés en dehors de l'emprise de cette autoroute, telle qu'approuvée à l'article 1 sont répartis comme suit :

1. les terrains déclassés du domaine public routier national transférés dans le domaine public routier communal sont figurés en jaune sur les plans de domanialité ci-annexés ;
2. les terrains déclassés du domaine public routier national transférés dans le domaine public routier départemental sont figurés en orange sur les plans de domanialité ci-annexés ;
3. les terrains déclassés du domaine public routier national, reclassés dans le domaine privé de l'État et remis au service de France domaine pour être aliénés sont figurés en vert sur les plans de domanialité ci-annexés.

ARTICLE 3 : Les terrains reconnus inutiles à l'exploitation du domaine public autoroutier non concédé, déclassés et transférés dans le domaine privé de l'État (figurant en vert sur les plans de domanialité ci-annexés) pour être aliénés sont les suivants :

commune de La Cavalerie :

- YA 52, 53, 54, 55, 56 ;
- YC 4, 111, 113, 114, 115, 116, 117, 118, 119, 120 ;
- YD 41, 43, 44, 46 ;
- YE 11, 13, 14, 16, 17, 18, 19, 20, 21, 22, 24, 27, 28, 30, 31, 32 ;
- ZP 46, 99, 100 ;
- ZR 12, 18, 19, 20, 21 ;
- ZY 25, 26, 28, 39, 40, 43, 44, 46.

ARTICLE 4 : Le transfert de propriété du domaine public routier de l'État aux collectivités telles qu'identifiées aux articles 1 à 3 du présent arrêté, prend effet à la date de signature du présent arrêté.

ARTICLE 5 : Monsieur le Directeur Régional de l'Environnement, de l'Aménagement et du Logement de la région Occitanie ;

- Monsieur le Directeur Interdépartemental des Routes du Massif-Central ;
- Monsieur le Directeur Départemental des Finances Publiques de l'Aveyron ;
- Monsieur le Président du Conseil Départemental de l'Aveyron ;
- Monsieur le Maire de la commune de La Cavalerie ;

.../...

sont chargés, chacun en ce qui le concerne, de l'exécution du présent arrêté auquel sont annexés huit plans de domanialité et qui sera publié au recueil des actes administratifs de la préfecture de l'Aveyron.

Fait à Rodez, le 10 février 2017

**Pour le Préfet
et par délégation,
La Secrétaire Générale**

Dominique CONSILLE