



Liberté • Égalité • Fraternité
RÉPUBLIQUE FRANÇAISE

AVEYRON

RECUEIL DES ACTES
ADMINISTRATIFS SPÉCIAL
N°12-2017-027

PUBLIÉ LE 21 FÉVRIER 2017

Sommaire

Préfecture Aveyron

- 12-2017-02-10-019 - Annexes à l'ARRÊTÉ PRÉFECTORAL N° : DREAL - A75 2017-007 relatif aux opérations de domanialité de l'A75 dans le département de l'Aveyron suite à la réalisation des travaux de construction de la section autoroutière A75 « La Méridienne » (du PR 180+5 au PR 253+170) de Campagnac à La Couvertoirade, portant délimitation du domaine public sur la commune de Lapanouse de Cernon. (4 pages) Page 3
- 12-2017-02-10-018 - ARRÊTÉ PRÉFECTORAL N° : DREAL - A75 2017-007 relatif aux opérations de domanialité de l'A75 dans le département de l'Aveyron suite à la réalisation des travaux de construction de la section autoroutière A75 « La Méridienne » (du PR 180+5 au PR 253+170) de Campagnac à La Couvertoirade, portant délimitation du domaine public sur la commune de Lapanouse de Cernon. (2 pages) Page 8

Préfecture Aveyron


12-2017-02-10-019

Annexes à l'ARRÊTÉ PRÉFECTORAL N° : DREAL - A75 2017-007 relatif aux opérations de domanialité de l'A75 dans le département de l'Aveyron suite à la réalisation des travaux de construction de la section autoroutière A75 « La Méridienne » (du PR 180+5 au PR 253+170) de Campagnac à La Couvertoirade, portant délimitation du domaine public sur la commune de Lapanouse de Cernon.

LEGENDE

- * Domaine public (DP)
- * Conseil départemental (CD)

- Clôtures
- DP Etat
- DP CD 12
- DP communal
- Parcelles remises à France Domaine pour aliénation
- Ouvrage d'art Etat / DIRMC
- Servitude à créer

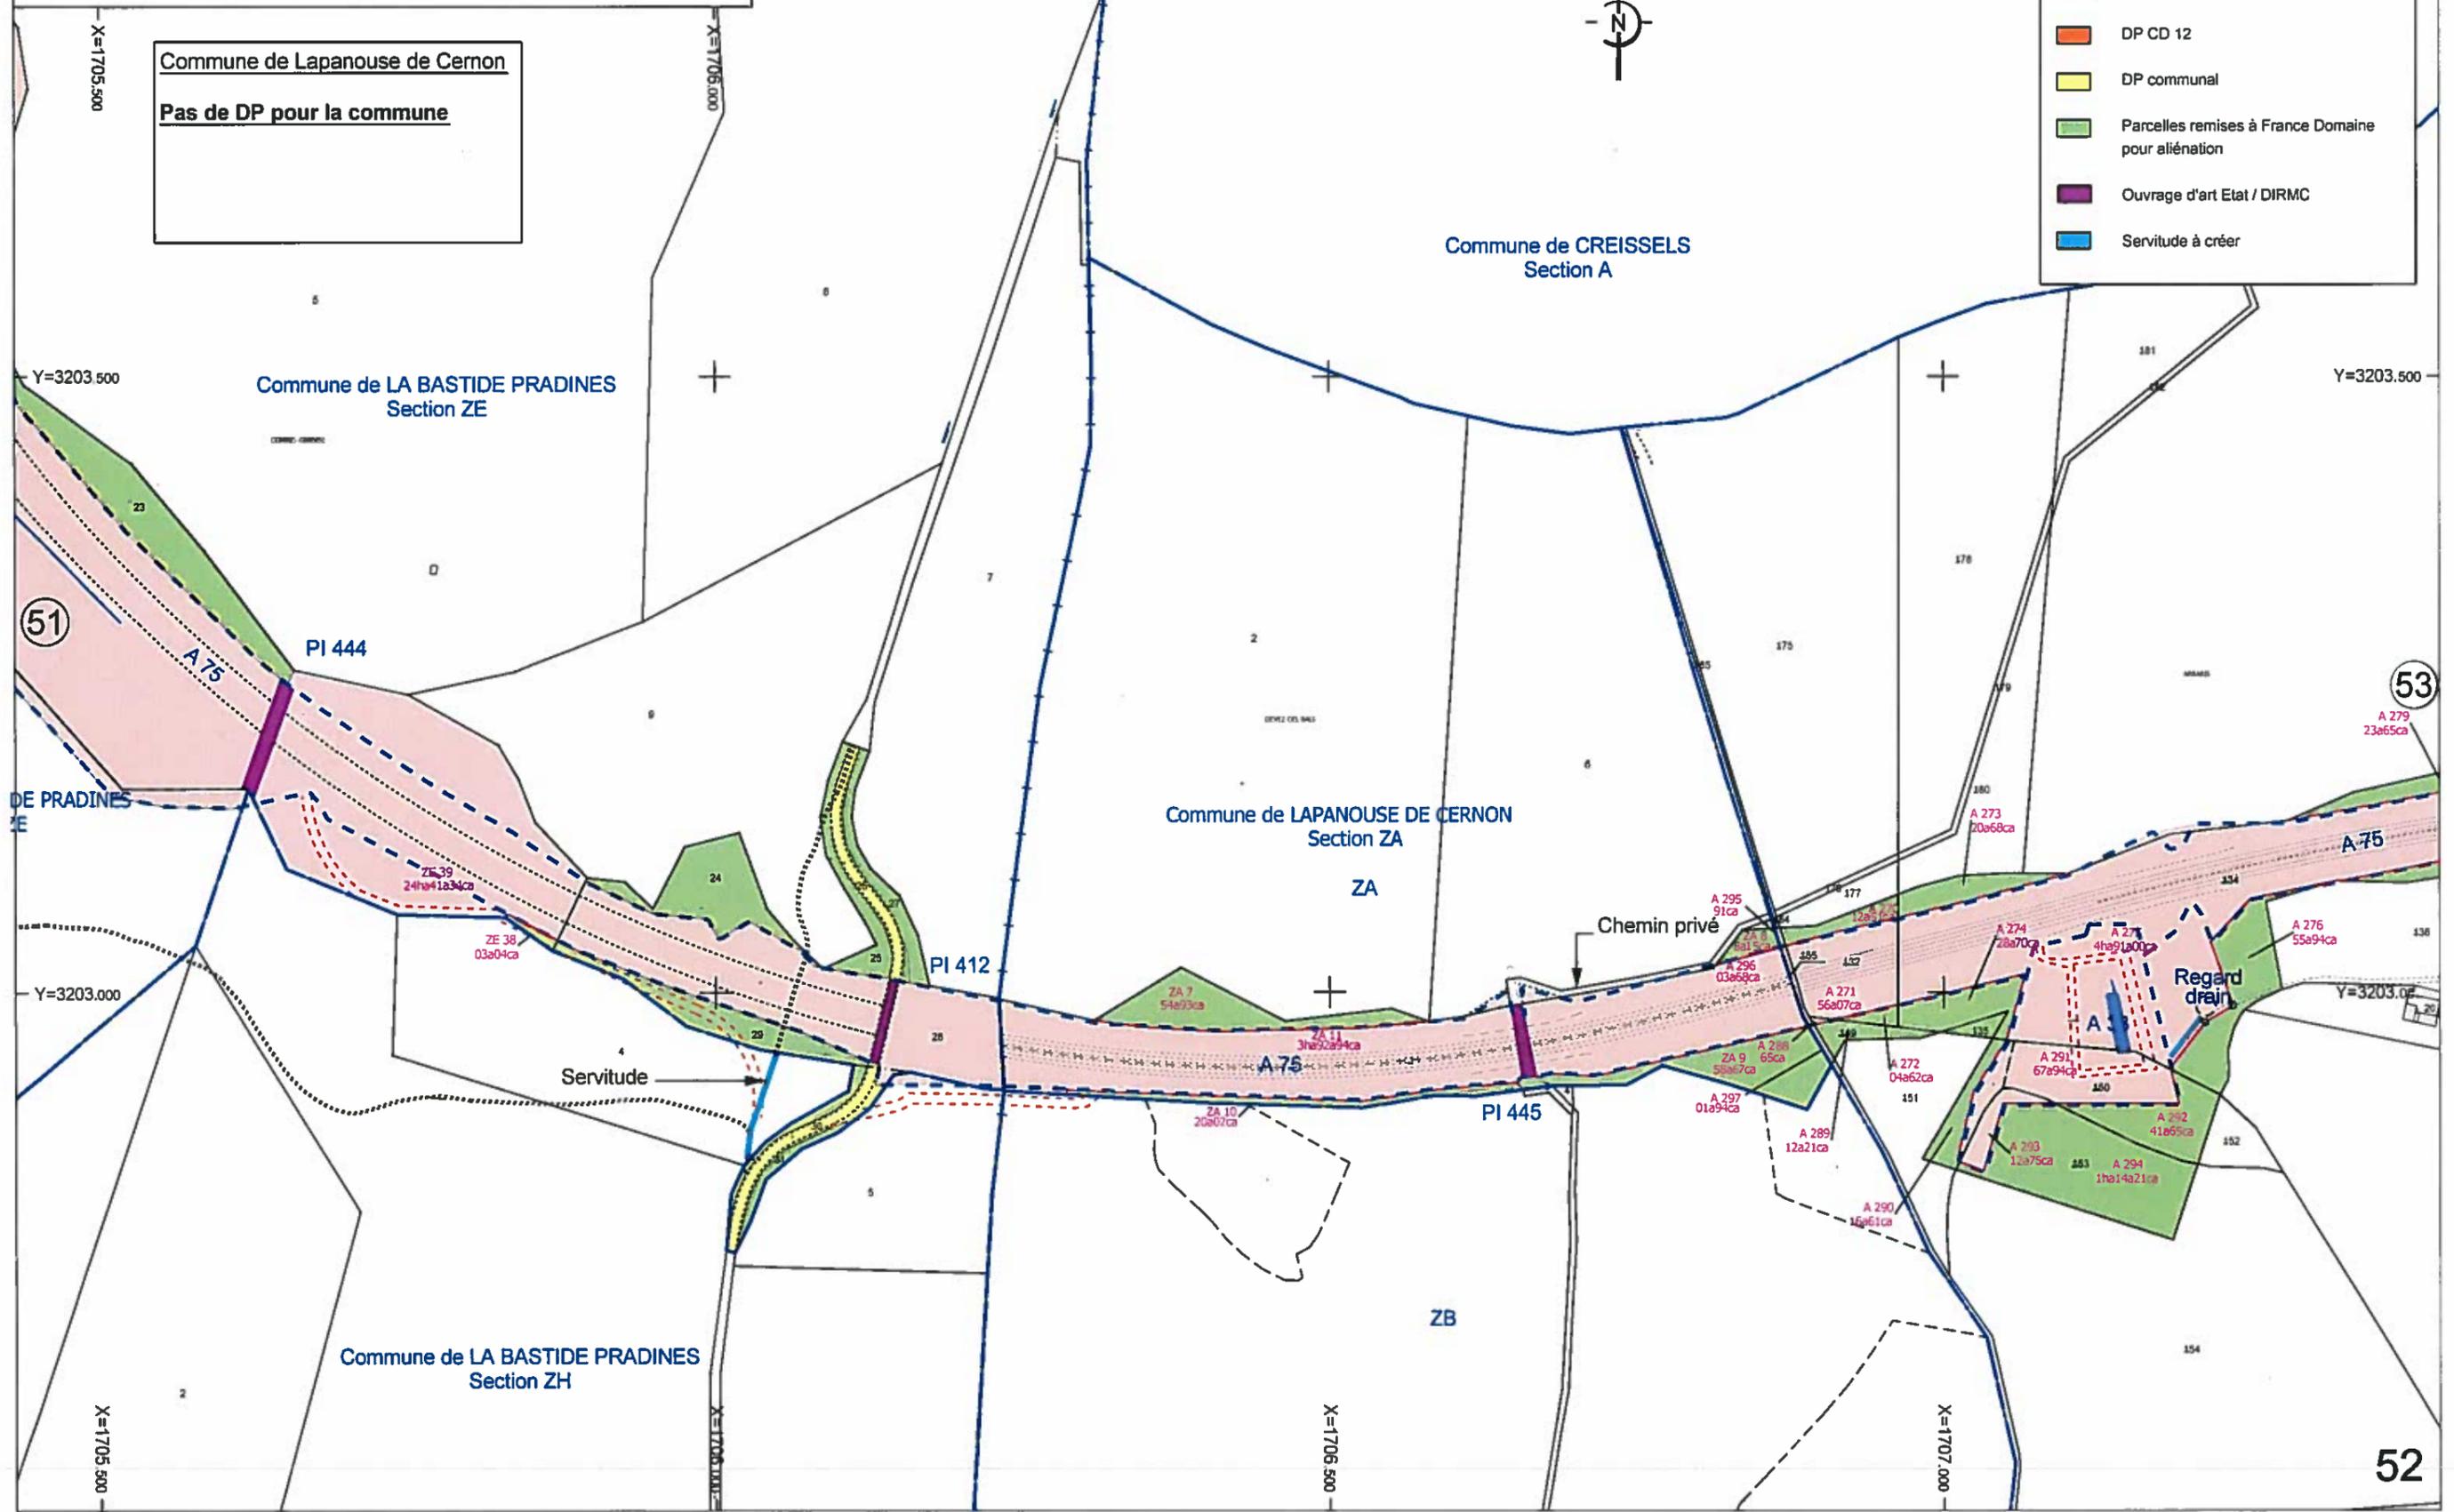

Commune de Lapanouse de Cernon
Pas de DP pour la commune

Commune de LAPANOUSE DE CERNON


Section ZB

Echelle : 1/5000

Annexe 2 à l'arrêté préfectoral N°DREAL-A75 2017-007

Commune de Lapanouse de Cernon

Pas de DP pour la commune

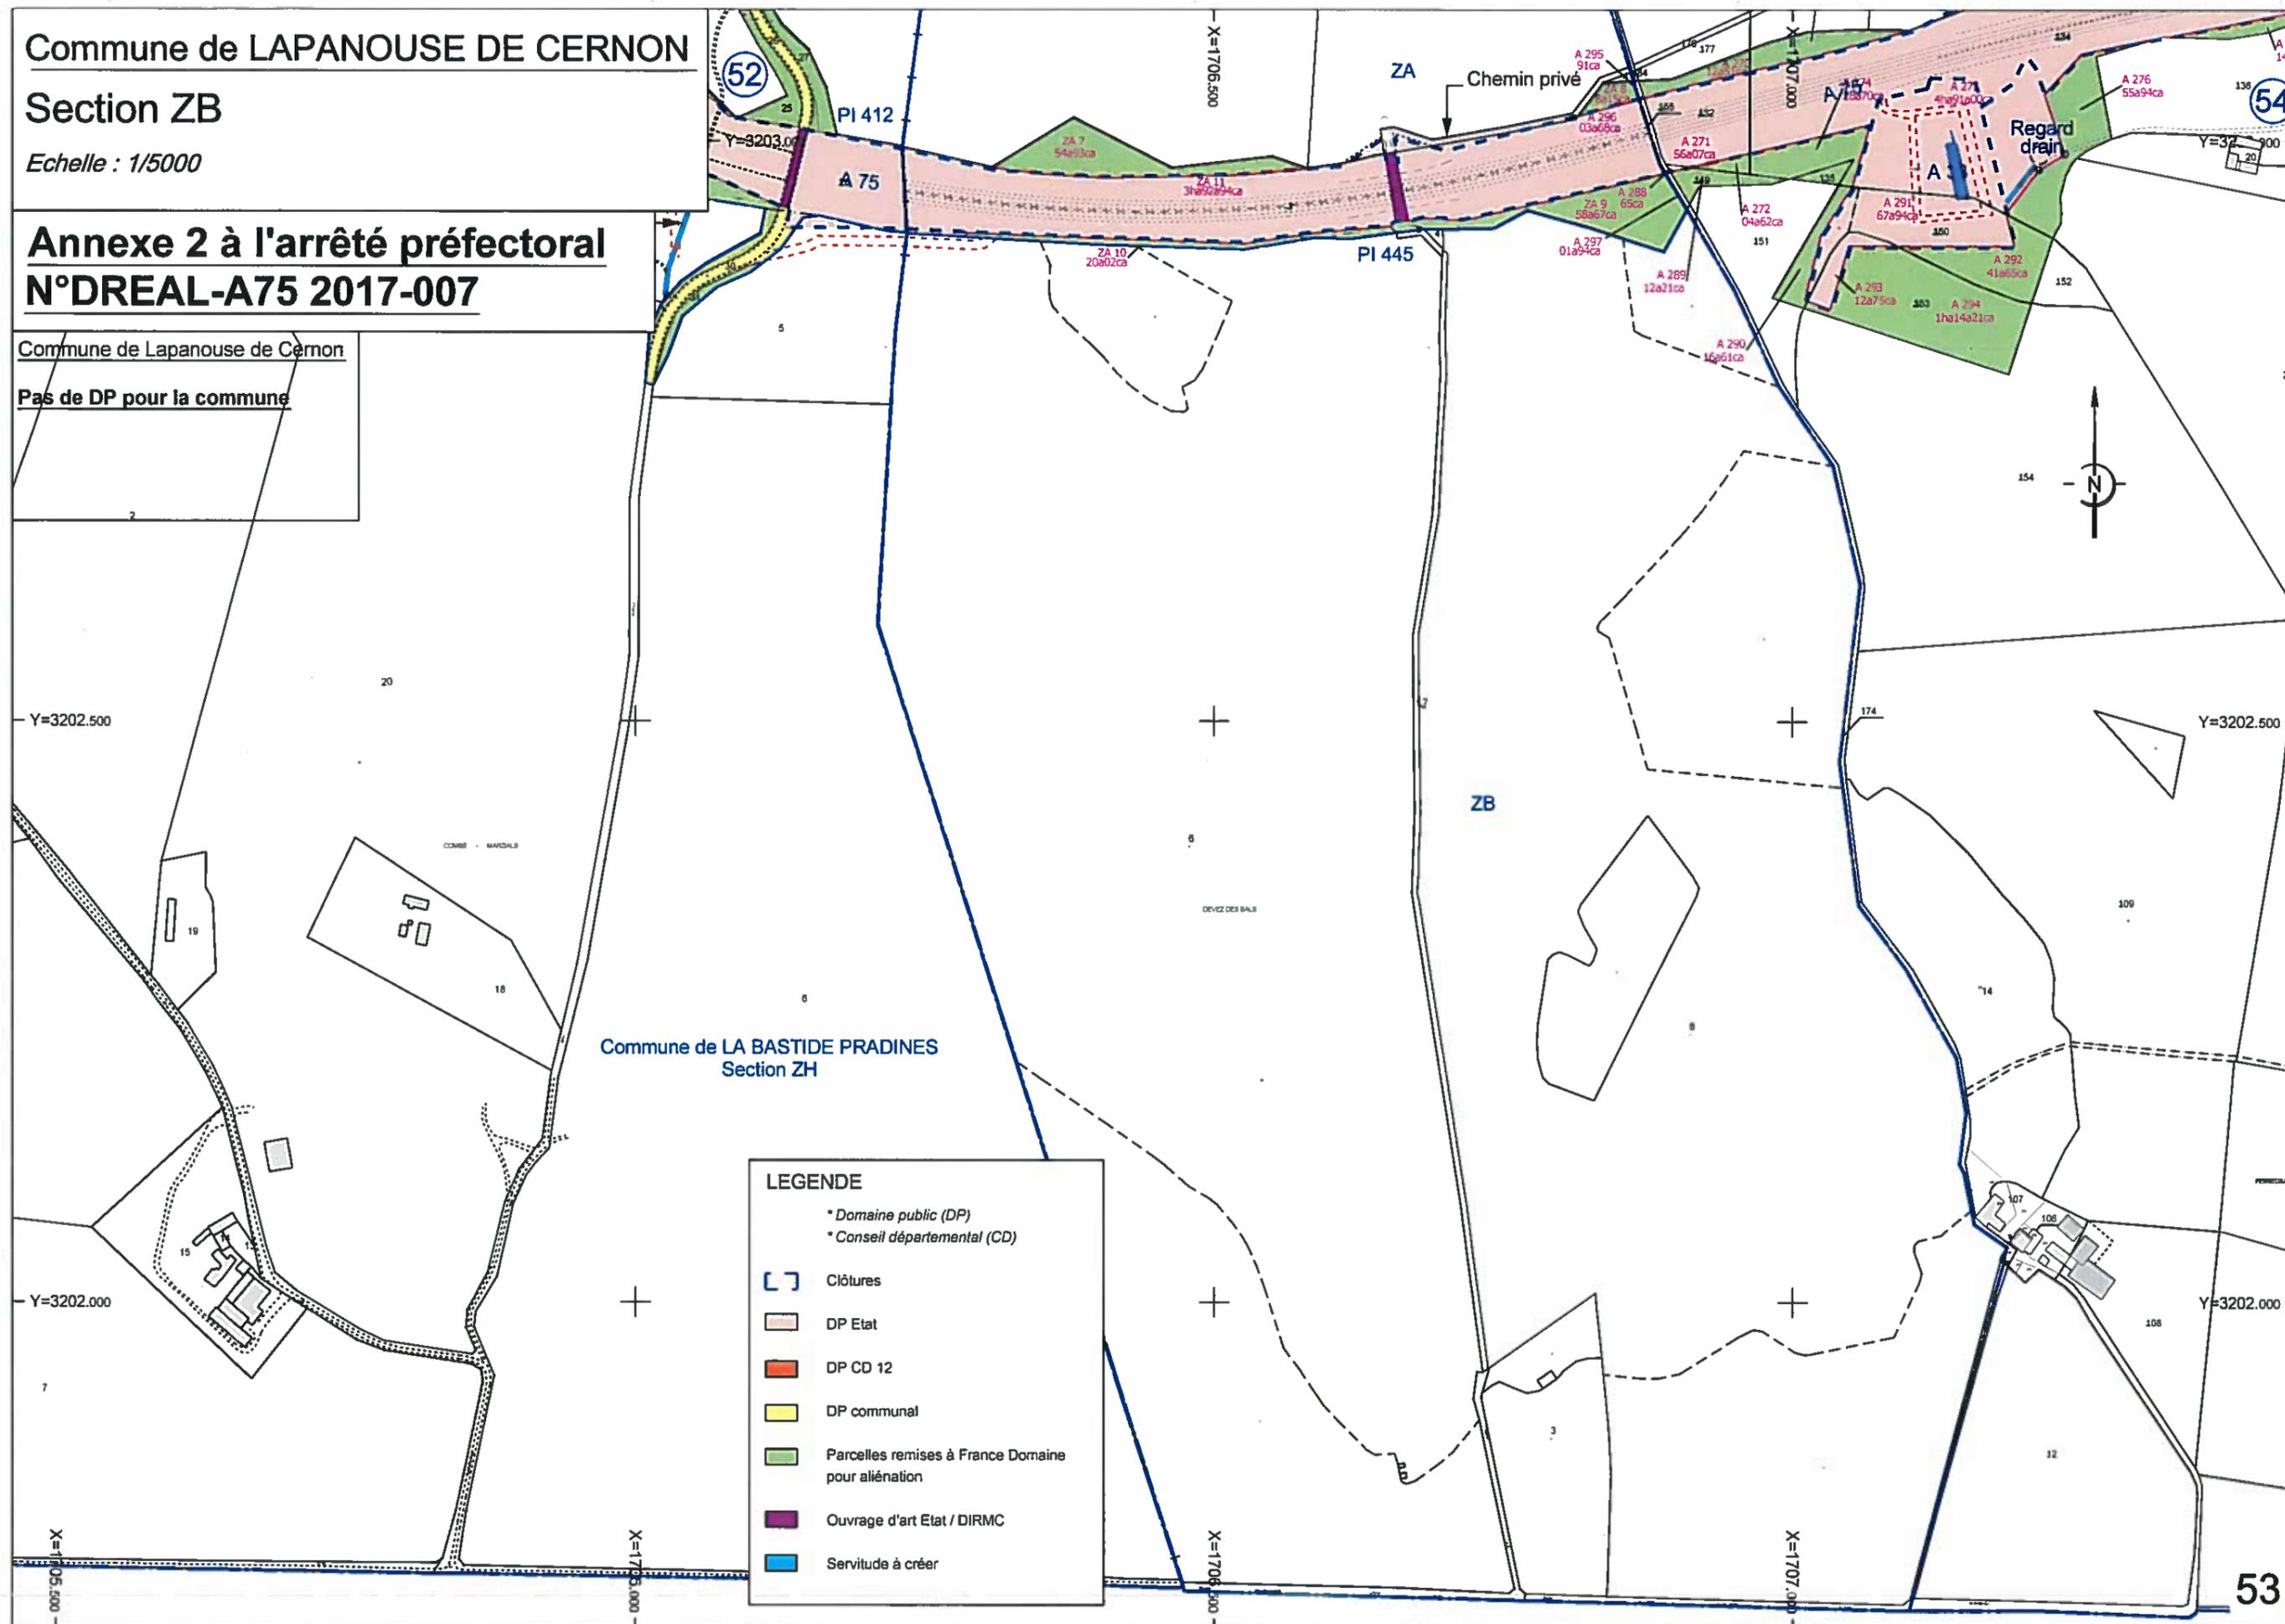

LEGENDE

- * Domaine public (DP)
- * Conseil départemental (CD)
- [] Clôtures
- DP Etat
- DP CD 12
- DP communal
- Parcelles remises à France Domaine pour aliénation
- Ouvrage d'art Etat / DIRMC
- Servitude à créer

Commune de LAPANOUSE DE CERNON
Section A (feuille 1)

Echelle : 1/5000


Commune de Lapanouse de Cernon

Pas de DP pour la commune

Annexe 3 à l'arrêté préfectoral
N°DREAL-A75 2017-007

LEGENDE

- * Domaine public (DP)
- * Conseil départemental (CD)
- Clôtures
- DP Etat
- DP CD 12
- DP communal
- Parcelles remises à France Domaine pour aliénation
- Ouvrage d'art Etat / DIRMC
- Servitude à créer

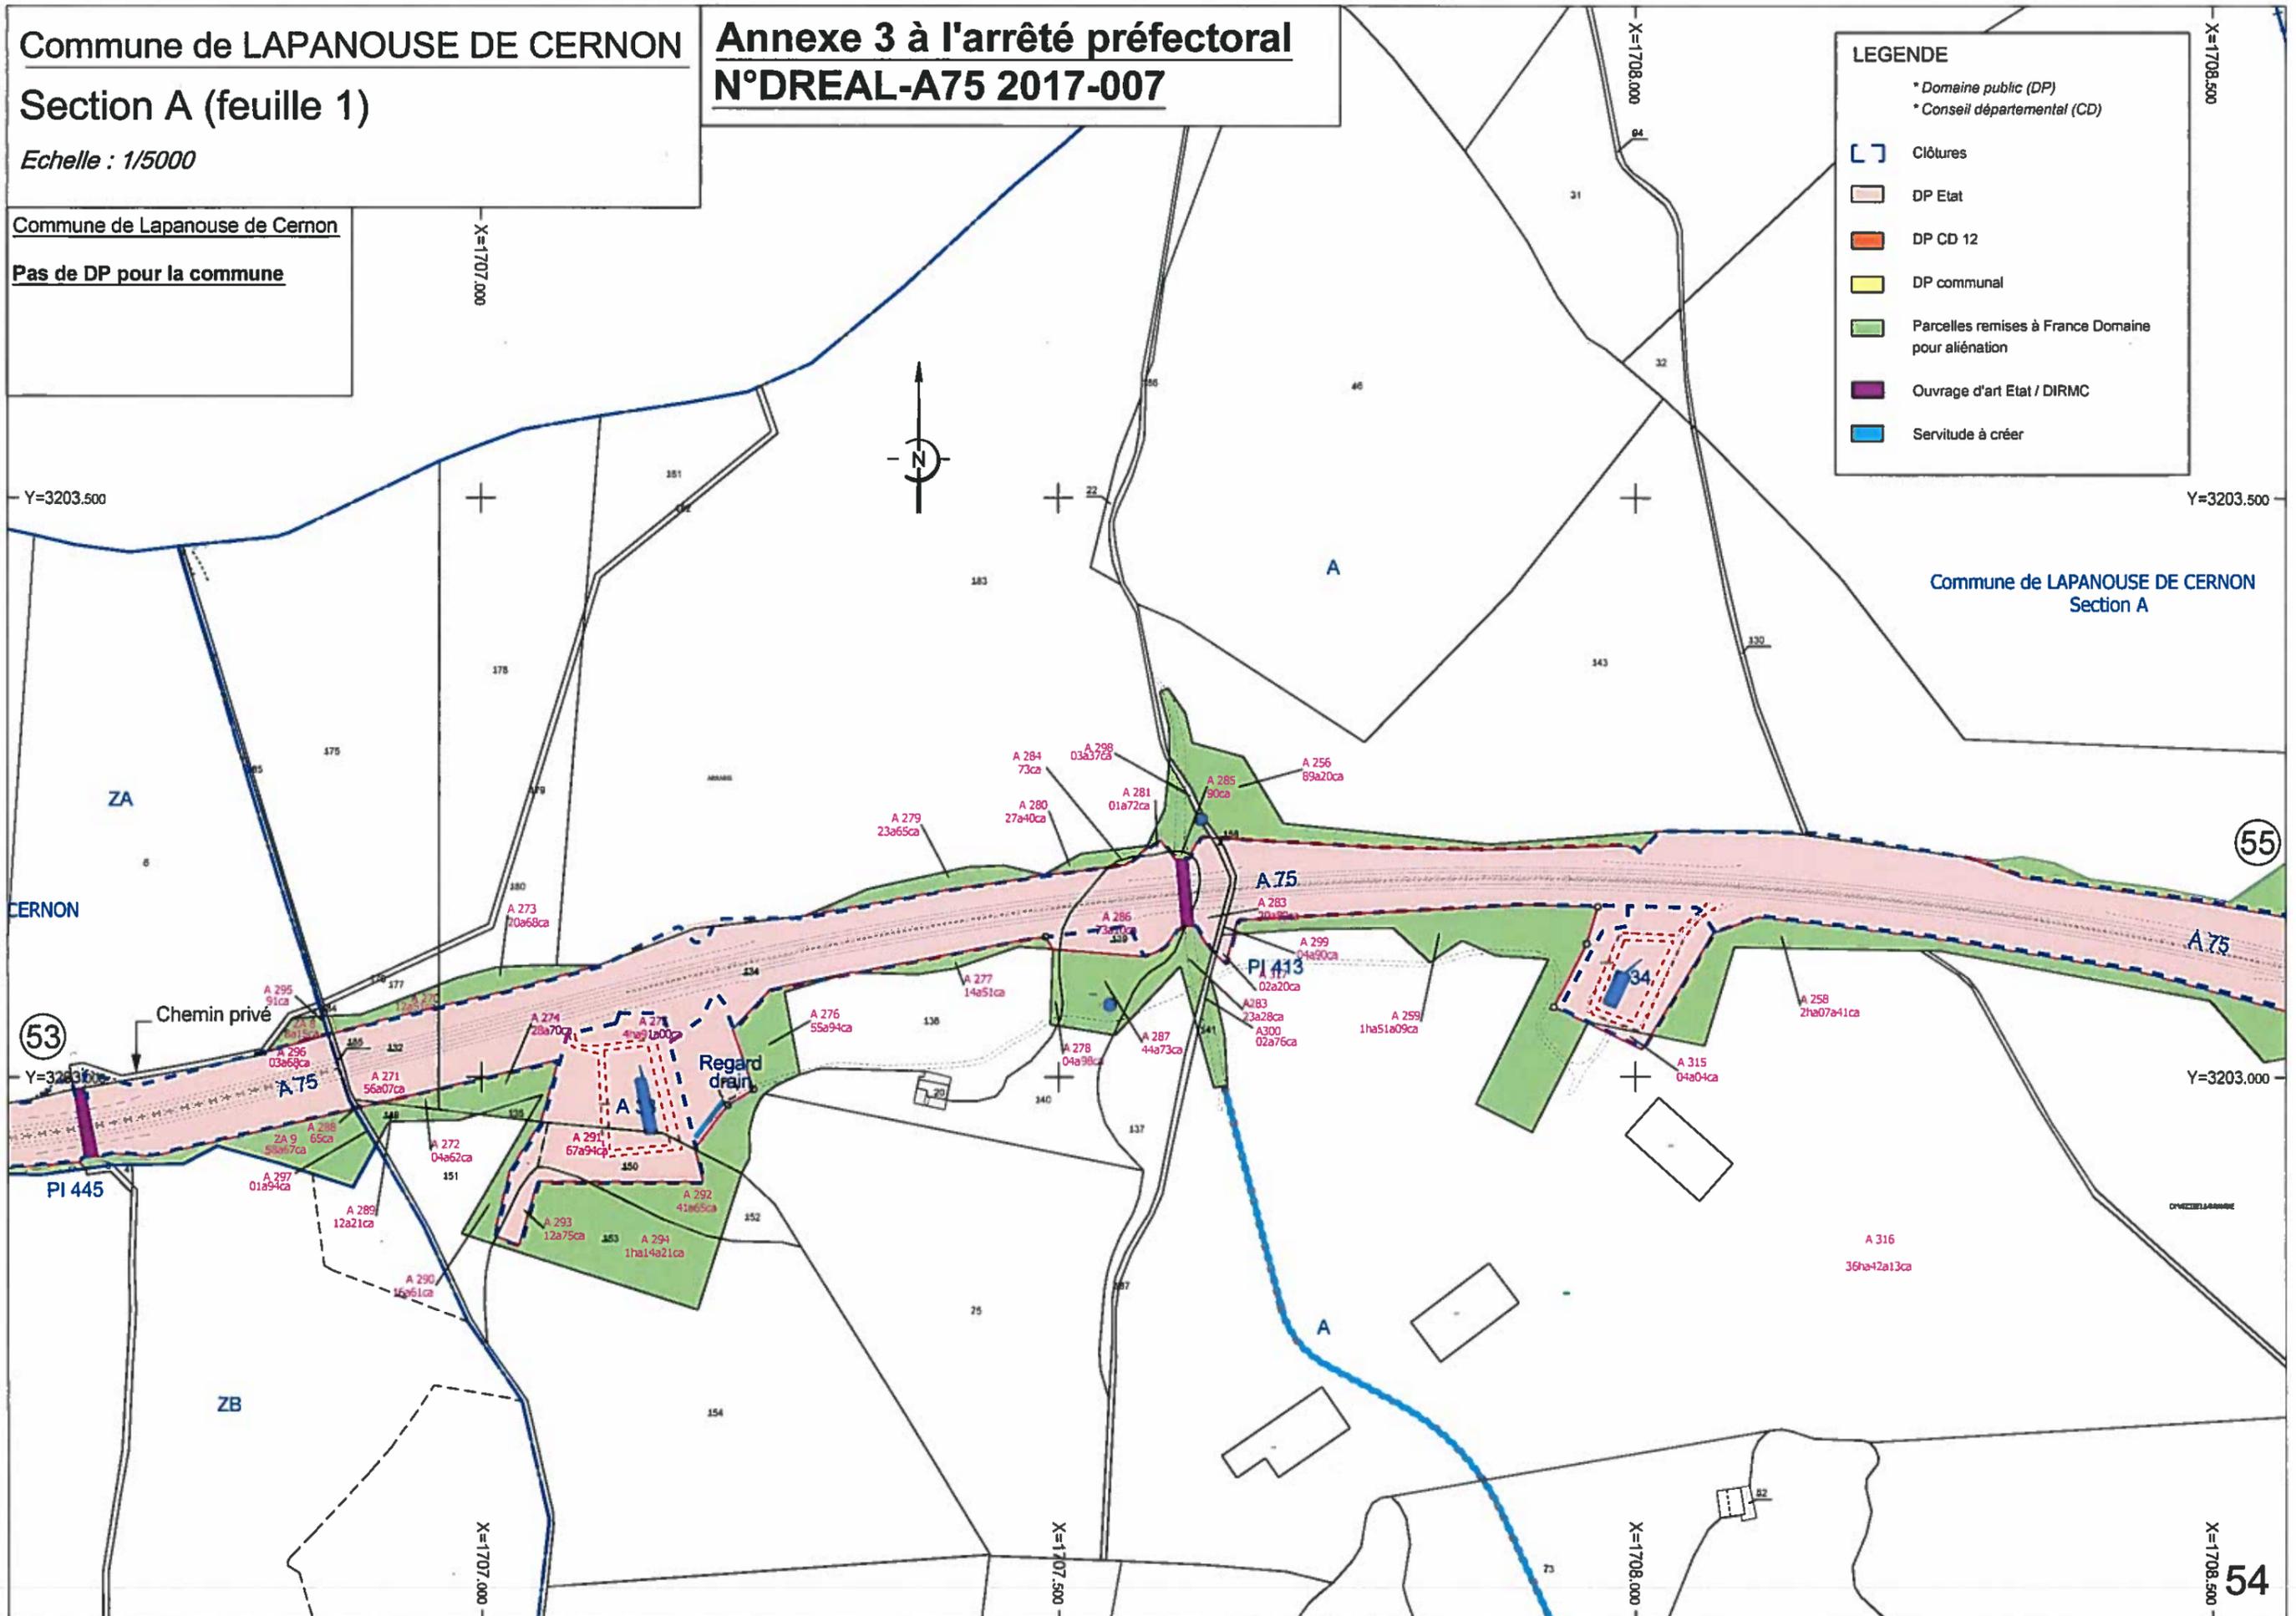


Commune de LAPANOUSE DE CERNON
Section A

LEGENDE

- * Domaine public (DP)
- * Conseil départemental (CD)
- [] Clôtures
- [] DP Etat
- [] DP CD 12
- [] DP communal
- [] Parcelles remises à France Domaine pour aliénation
- [] Ouvrage d'art Etat / DIRMC
- [] Servitude à créer

54

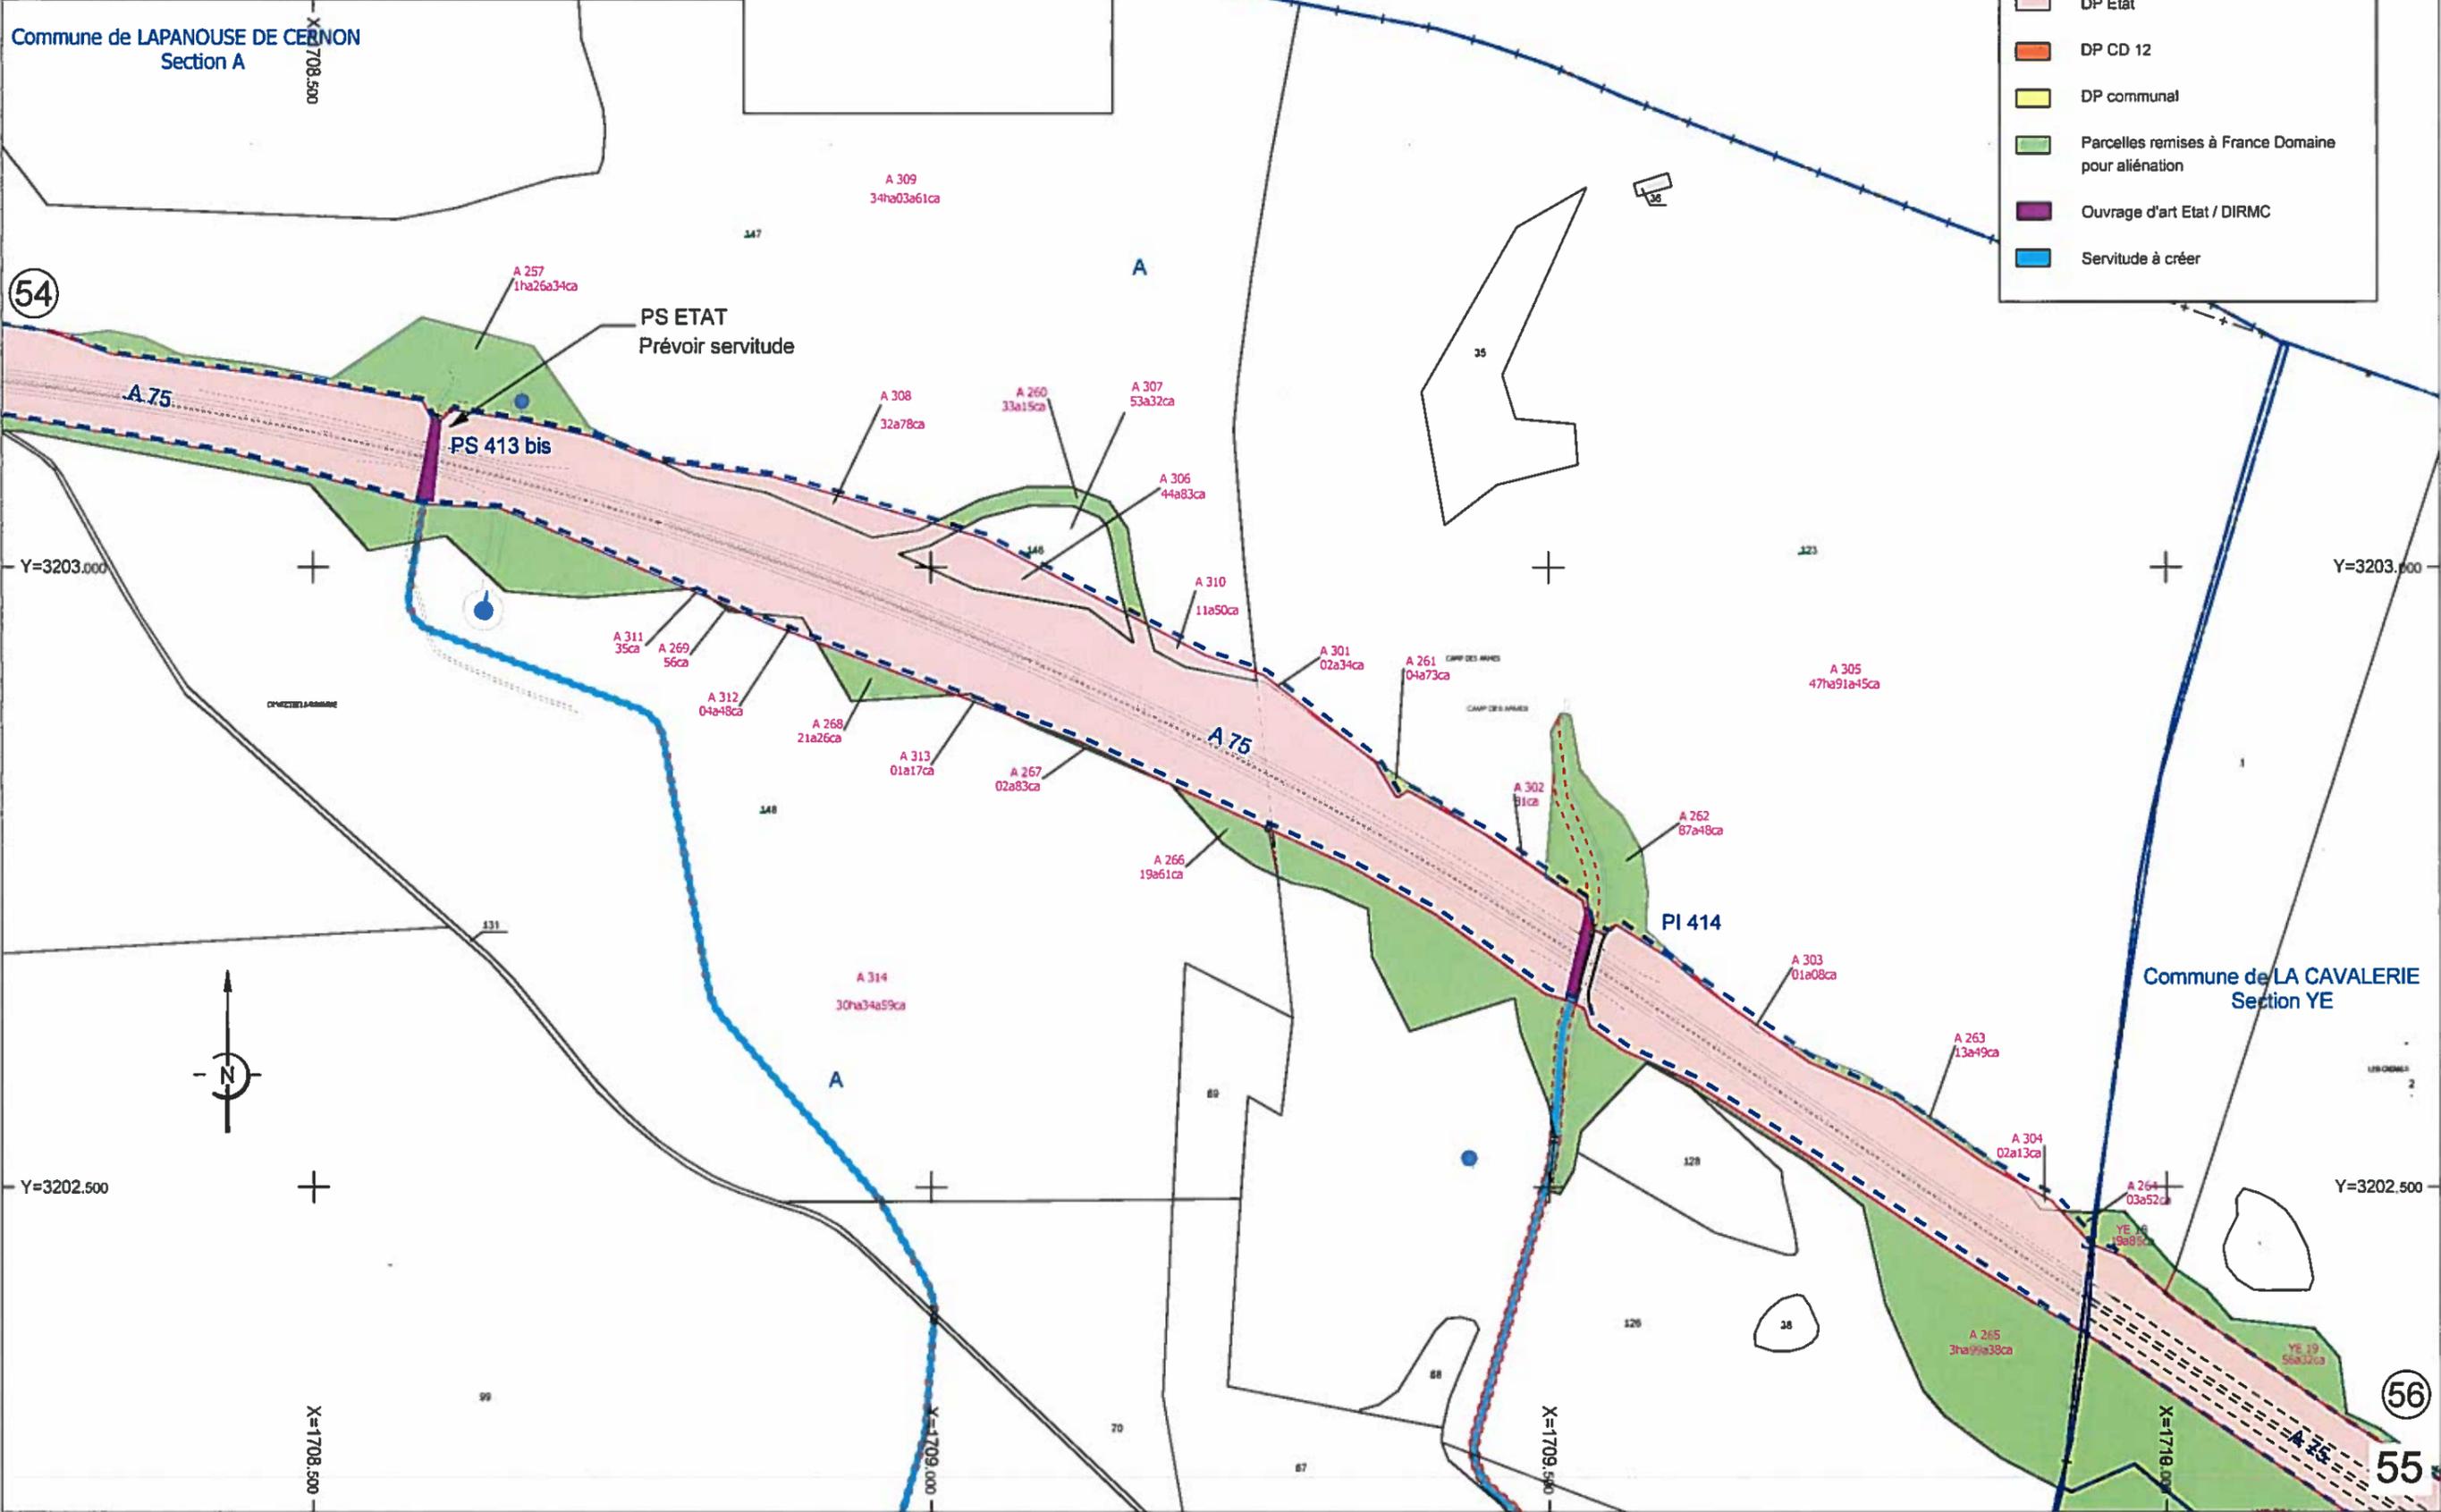

Commune de LA CAVALERIE
Section YE

56

55

Préfecture Aveyron

12-2017-02-10-018

ARRÊTÉ PRÉFECTORAL N° : DREAL - A75 2017-007
relatif aux opérations de domanialité de l'A75 dans le
département de l'Aveyron suite à la réalisation des travaux
de construction de la section autoroutière A75 « La
Mériidienne » (du PR 180+5 au PR 253+170) de
Campagnac à
La Couvertoirade, portant délimitation du domaine public
sur la commune de Lapanouse de Cernon.

PRÉFET DE L'AVEYRON

Direction Régionale de
l'Environnement, de
l'Aménagement et du
Logement de la région
Occitanie

Direction Transports
Département MOA
Division Toulouse
Pôle foncier

ARRÊTÉ PRÉFECTORAL N° : DREAL - A75 2017-007
relatif aux opérations de domanialité de l'A75 dans le département de
l'Aveyron

Suite à la réalisation des travaux de construction de la section autoroutière A75 « La Méridienne » (du PR 180+5 au PR 253+170) de Campagnac à La Couvertoirade, portant délimitation du domaine public sur la commune de Lapanouse de Cernon.

LE PRÉFET DE L'AVEYRON
Chevalier de la Légion d'honneur
Chevalier de l'ordre national du Mérite

- VU le code du domaine de l'État ;
- VU le code général de la propriété des personnes publiques ;
- VU le code de la voirie routière ;
- VU le décret n°2005-1499 du 5 décembre 2005 relatif à la consistance du réseau routier national ;
- VU le décret n°2006-304 du 16 mars 2006 portant création et organisation des directions interdépartementales des routes ;
- VU l'instruction technique relative aux modalités d'élaboration des opérations d'investissement et de gestion sur le réseau routier national du 29 avril 2014 et tous les textes qui la modifient ;
- VU le décret du 24 septembre 2015 portant nomination de Monsieur Louis Laugier en qualité de préfet de l'Aveyron ;
- VU l'arrêté du 01 janvier 2016 nommant Monsieur Didier Kruger, directeur régional de l'environnement, de l'aménagement et du logement de la région Occitanie ;

Sur proposition de Madame la secrétaire générale de la préfecture de l'Aveyron,

.../...

Direction régionale de l'environnement, de l'aménagement et du logement région Occitanie
1 rue de la Cité administrative – CS 80002 – 31074 TOULOUSE CEDEX 9
Tél : 05-61-58-50-00

ARRÊTE

ARTICLE 1 : La délimitation des emprises du domaine public non concédé de l'Autoroute A75, commune de Lapanouse de Cernon est approuvée, telle qu'elle est définie par la couleur saumon figurée aux quatre plans de domanialité annexés au présent arrêté.

ARTICLE 2 : Les terrains situés en dehors de l'emprise de cette autoroute, telle qu'approuvée à l'article 1 sont répartis comme suit :

1. les terrains déclassés du domaine public routier national, reclassés dans le domaine privé de l'État et remis au service de France domaine pour être aliénés sont figurés en vert sur les plans de domanialité ci-annexés.

ARTICLE 3 : Les terrains reconnus inutiles à l'exploitation du domaine public autoroutier non concédé, déclassés et transférés dans le domaine privé de l'État (figurant en vert sur les plans de domanialité ci-annexés) pour être aliénés sont les suivants :

commune de Lapanouse de Cernon :

- ZA 7, 8, 9, 10 ;
- A 135, 141, 256, 257, 258, 259, 260, 261, 262, 263, 264, 265, 266, 267, 268, 269, 270, 272, 273, 274, 276, 277, 278, 279, 280, 283, 284, 285, 287, 289, 290, 292, 294.

ARTICLE 4 : Le transfert de propriété du domaine public routier de l'État aux collectivités telles qu'identifiées aux articles 1 à 3 du présent arrêté, prend effet à la date de signature du présent arrêté.

ARTICLE 5 :

- Monsieur le Directeur Régional de l'Environnement, de l'Aménagement et du Logement de la région Occitanie ;
- Monsieur le Directeur Interdépartemental des Routes du Massif-Central ;
- Monsieur le Directeur Départemental des Finances Publiques de l'Aveyron ;

sont chargés, chacun en ce qui le concerne, de l'exécution du présent arrêté auquel sont annexés quatre plans de domanialité et qui sera publié au recueil des actes administratifs de la préfecture de l'Aveyron.

Fait à Rodez, le 10 février 2017

**Pour le Préfet
et par délégation,
La Secrétaire Générale**

Dominique CONSILLE