


Plan de Prévention des Risques Miniers

Commune de Cransac

3. Plan de zonage réglementaire
 Approuvé par arrêté préfectoral du 19 JUIN 2017

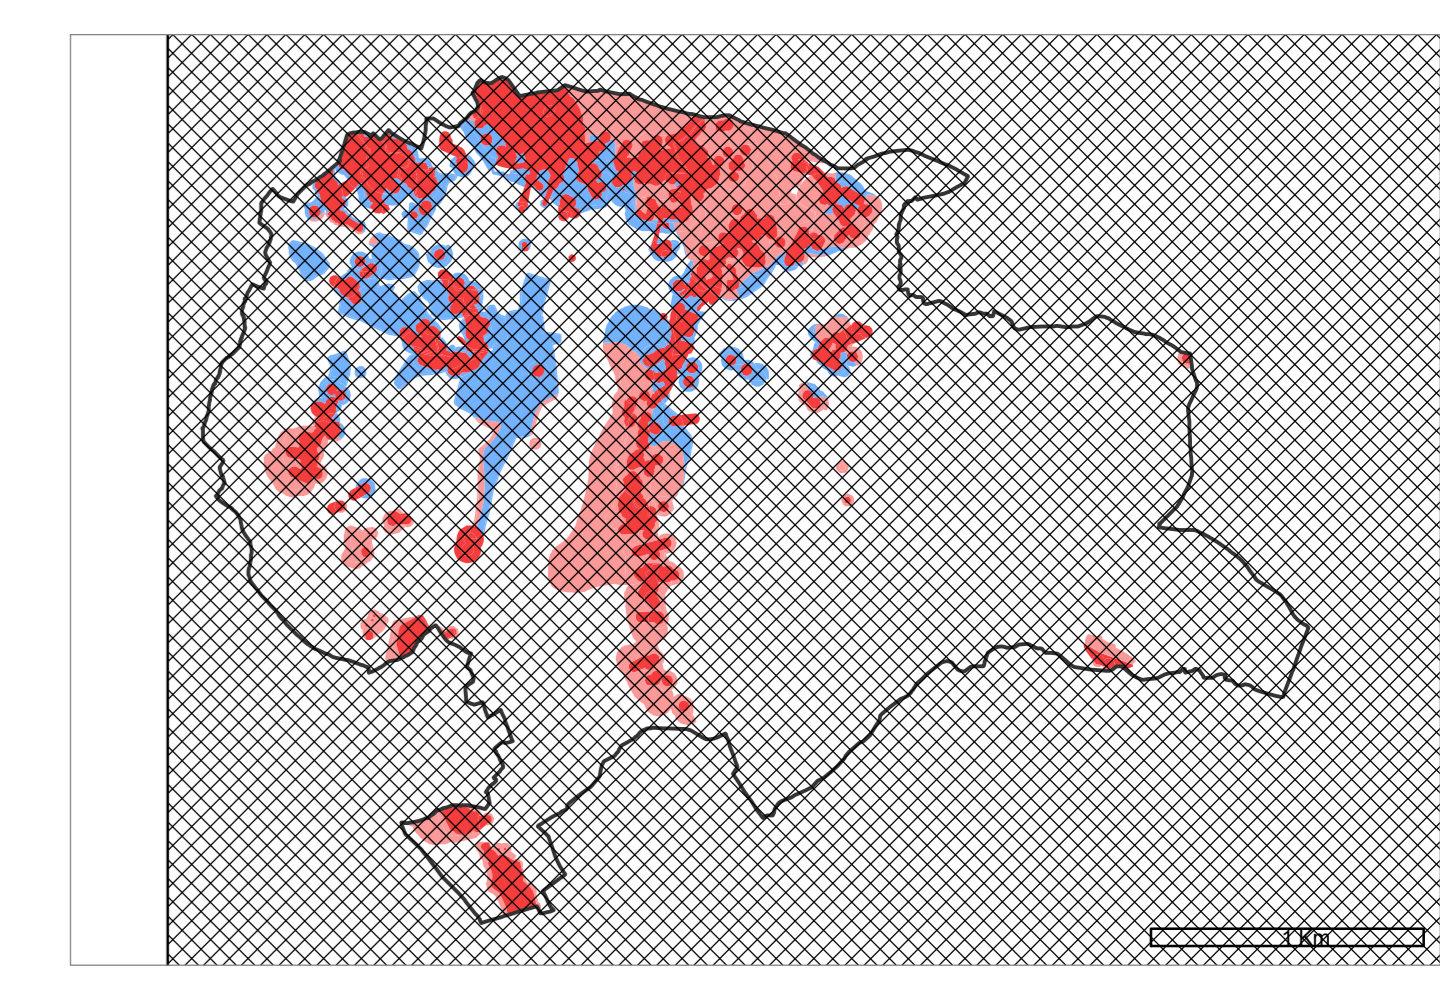

Limite des zones réglementaires	Indice des aléas	b : Ec, Fe, Ga, Gl, Ta	c : Ec, Fe, Gl, Ta	d : Ec, Ga	e : Ec, Ga, Gl	f : Ec, Ga, Gl, Ta	g : Ec, Ga, Ta	h : Ec, Gl	i : Ec, Ta	j : Fe, Ga, Gl, Ta	k : Fe, Gl, Ta	l : Ga	m : Ga, Gl	n : Ga, Gl, Ta	o : Ga, In	p : Ga, In, Ta	q : Ga, Ta	r : Gl	s : Gl, Ta	t : Ta	u : Af, Ec, Fe, Ga, Gl, Ta	v : Af, El, Fe, Ga, Gl, Ta	w : Af, Fe, Ga, Gl, Ta	x : El, Fe, Ga, Gl, Ta	y : El, Fe, Gl, Ta	
Zone bleue	In : Inondation																									
Zone rouge clair	Fe : Echauffement																									
Zone rouge foncé	Ta : Tassement																									
Zone violette	a : Ec																									