


Plan de Prévention des Risques Miniers

Commune de Decazeville - Partie Nord

3. Plan de zonage réglementaire
 Approuvé par arrêté préfectoral du 19 JUIN 2017

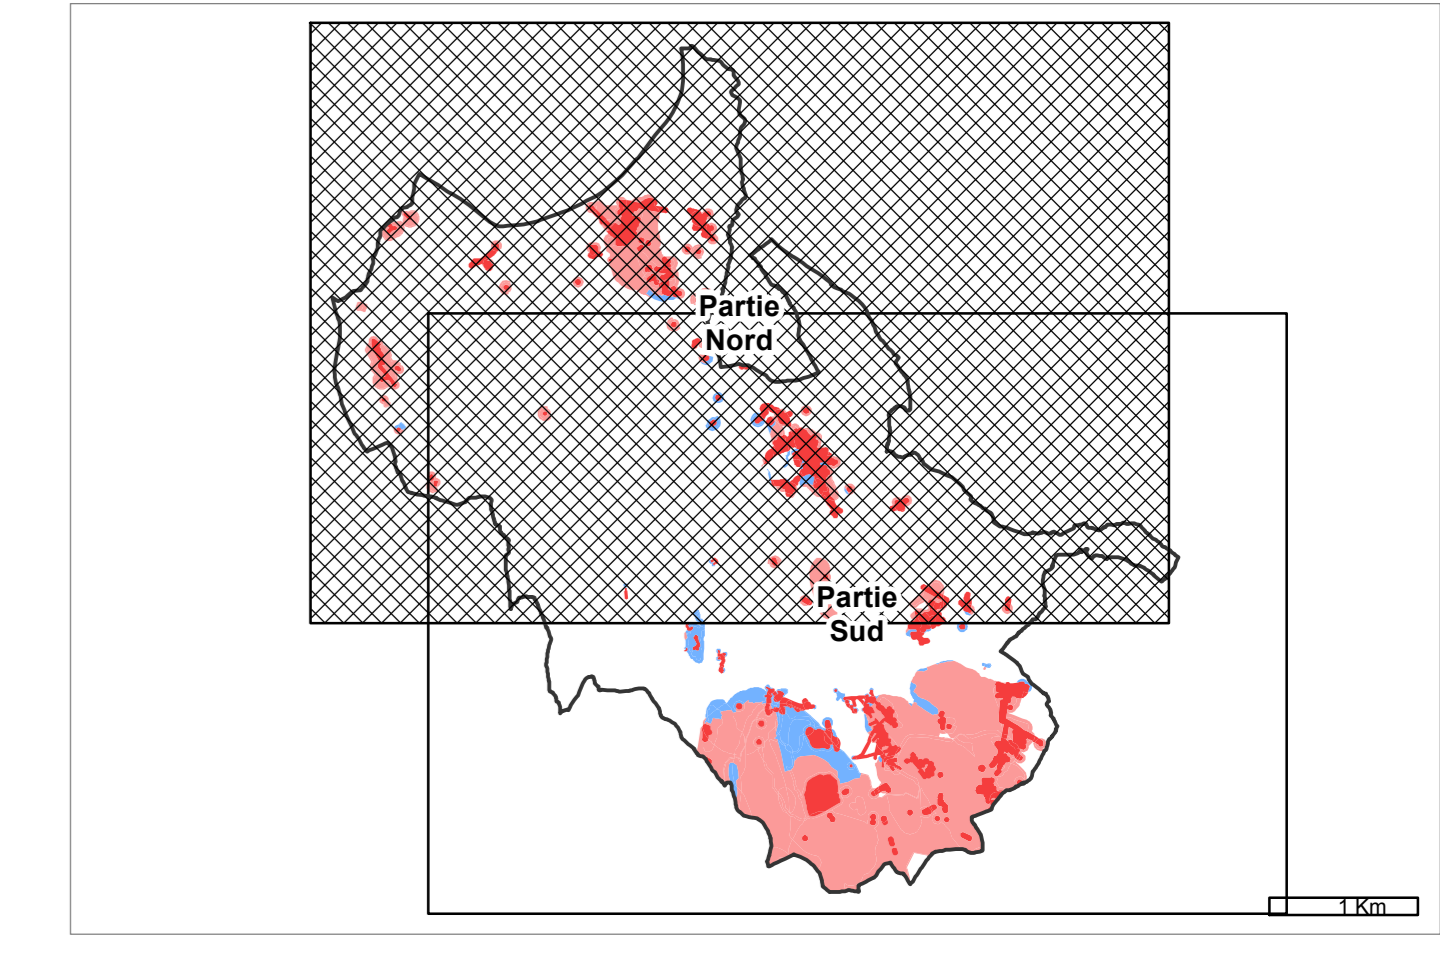

---	Limite des zones réglementaires	Indice des aléas	b : Ec, Fe, Ga, Gl, Ta	n : Ga, Gl, Ta
■	Zone bleue	Ec : Ecoulement rocheux	c : Ec, Fe, Gl, Ta	o : Ga, In
■	Zone rouge clair	Ga : Gaz de mine	d : Ec, Ga	p : Ga, In, Ta
■	Zone rouge foncé	In : Inondation	e : Ec, Ga, Gl	q : Ga, Ta
■	Zone violette	Gl : Glissement	f : Ec, Ga, Gl, Ta	r : Gl
		Fe : Echauffement	g : Ec, Ga, Ta	s : Gl, Ta
		Ta : Tassement	h : Ec, Gl	t : Ta
			i : Ec, Ta	u : Af, Ec, Fe, Ga, Gl, Ta
			j : Fe, Ga, Gl, Ta	v : Af, El, Fe, Ga, Gl, Ta
			k : Fe, Gl, Ta	w : Af, Fe, Ga, Gl, Ta
			l : Ga	x : El, Fe, Ga, Gl, Ta
			m : Ga, Gl	y : El, Fe, Gl, Ta