

DIRECTION GÉNÉRALE DES
FINANCES PUBLIQUES

EXTRAIT DU PLAN CADASTRAL

GAEC DE CUSSAC

SITE EXISTANT

- 1 = M. Bernard DIDIER
- 2 = M. Claude REYNES
- 3 = Mme AGATHE
- 4 = M. MERCADIER
- 5 = M. COURBOT
- 6 = M. BOUTONNET
- 7 = M. Alain CAZOTTES
- 8 = M. FABRE
- 9 = Mme Juliette REYNES
- 10 = M. Jean Louis CAZOTTES (porteur du projet)

Département :
AVEYRON

Commune :
BROQUIES

Section : B
Feuille : 000 B 01

Échelle d'origine : 1/2500
Échelle d'édition : 1/2500


Date d'édition : 25/06/2018
(fuseau horaire de Paris)

Coordonnées en projection : RGF93CC44

Le plan visualisé sur cet extrait est géré par le
centre des impôts foncier suivant :
MILLAU
250 Avenue de Verdun 12108
12108 MILLAU - CEDEX
tél. 05-65-59-20-00 -fax 05-65-59-20-47
cdif.millau@dgi.finances.gouv.fr

Cet extrait de plan vous est délivré par :

cadastre.gouv.fr
©2017 Ministère de l'Action et des Comptes
publics

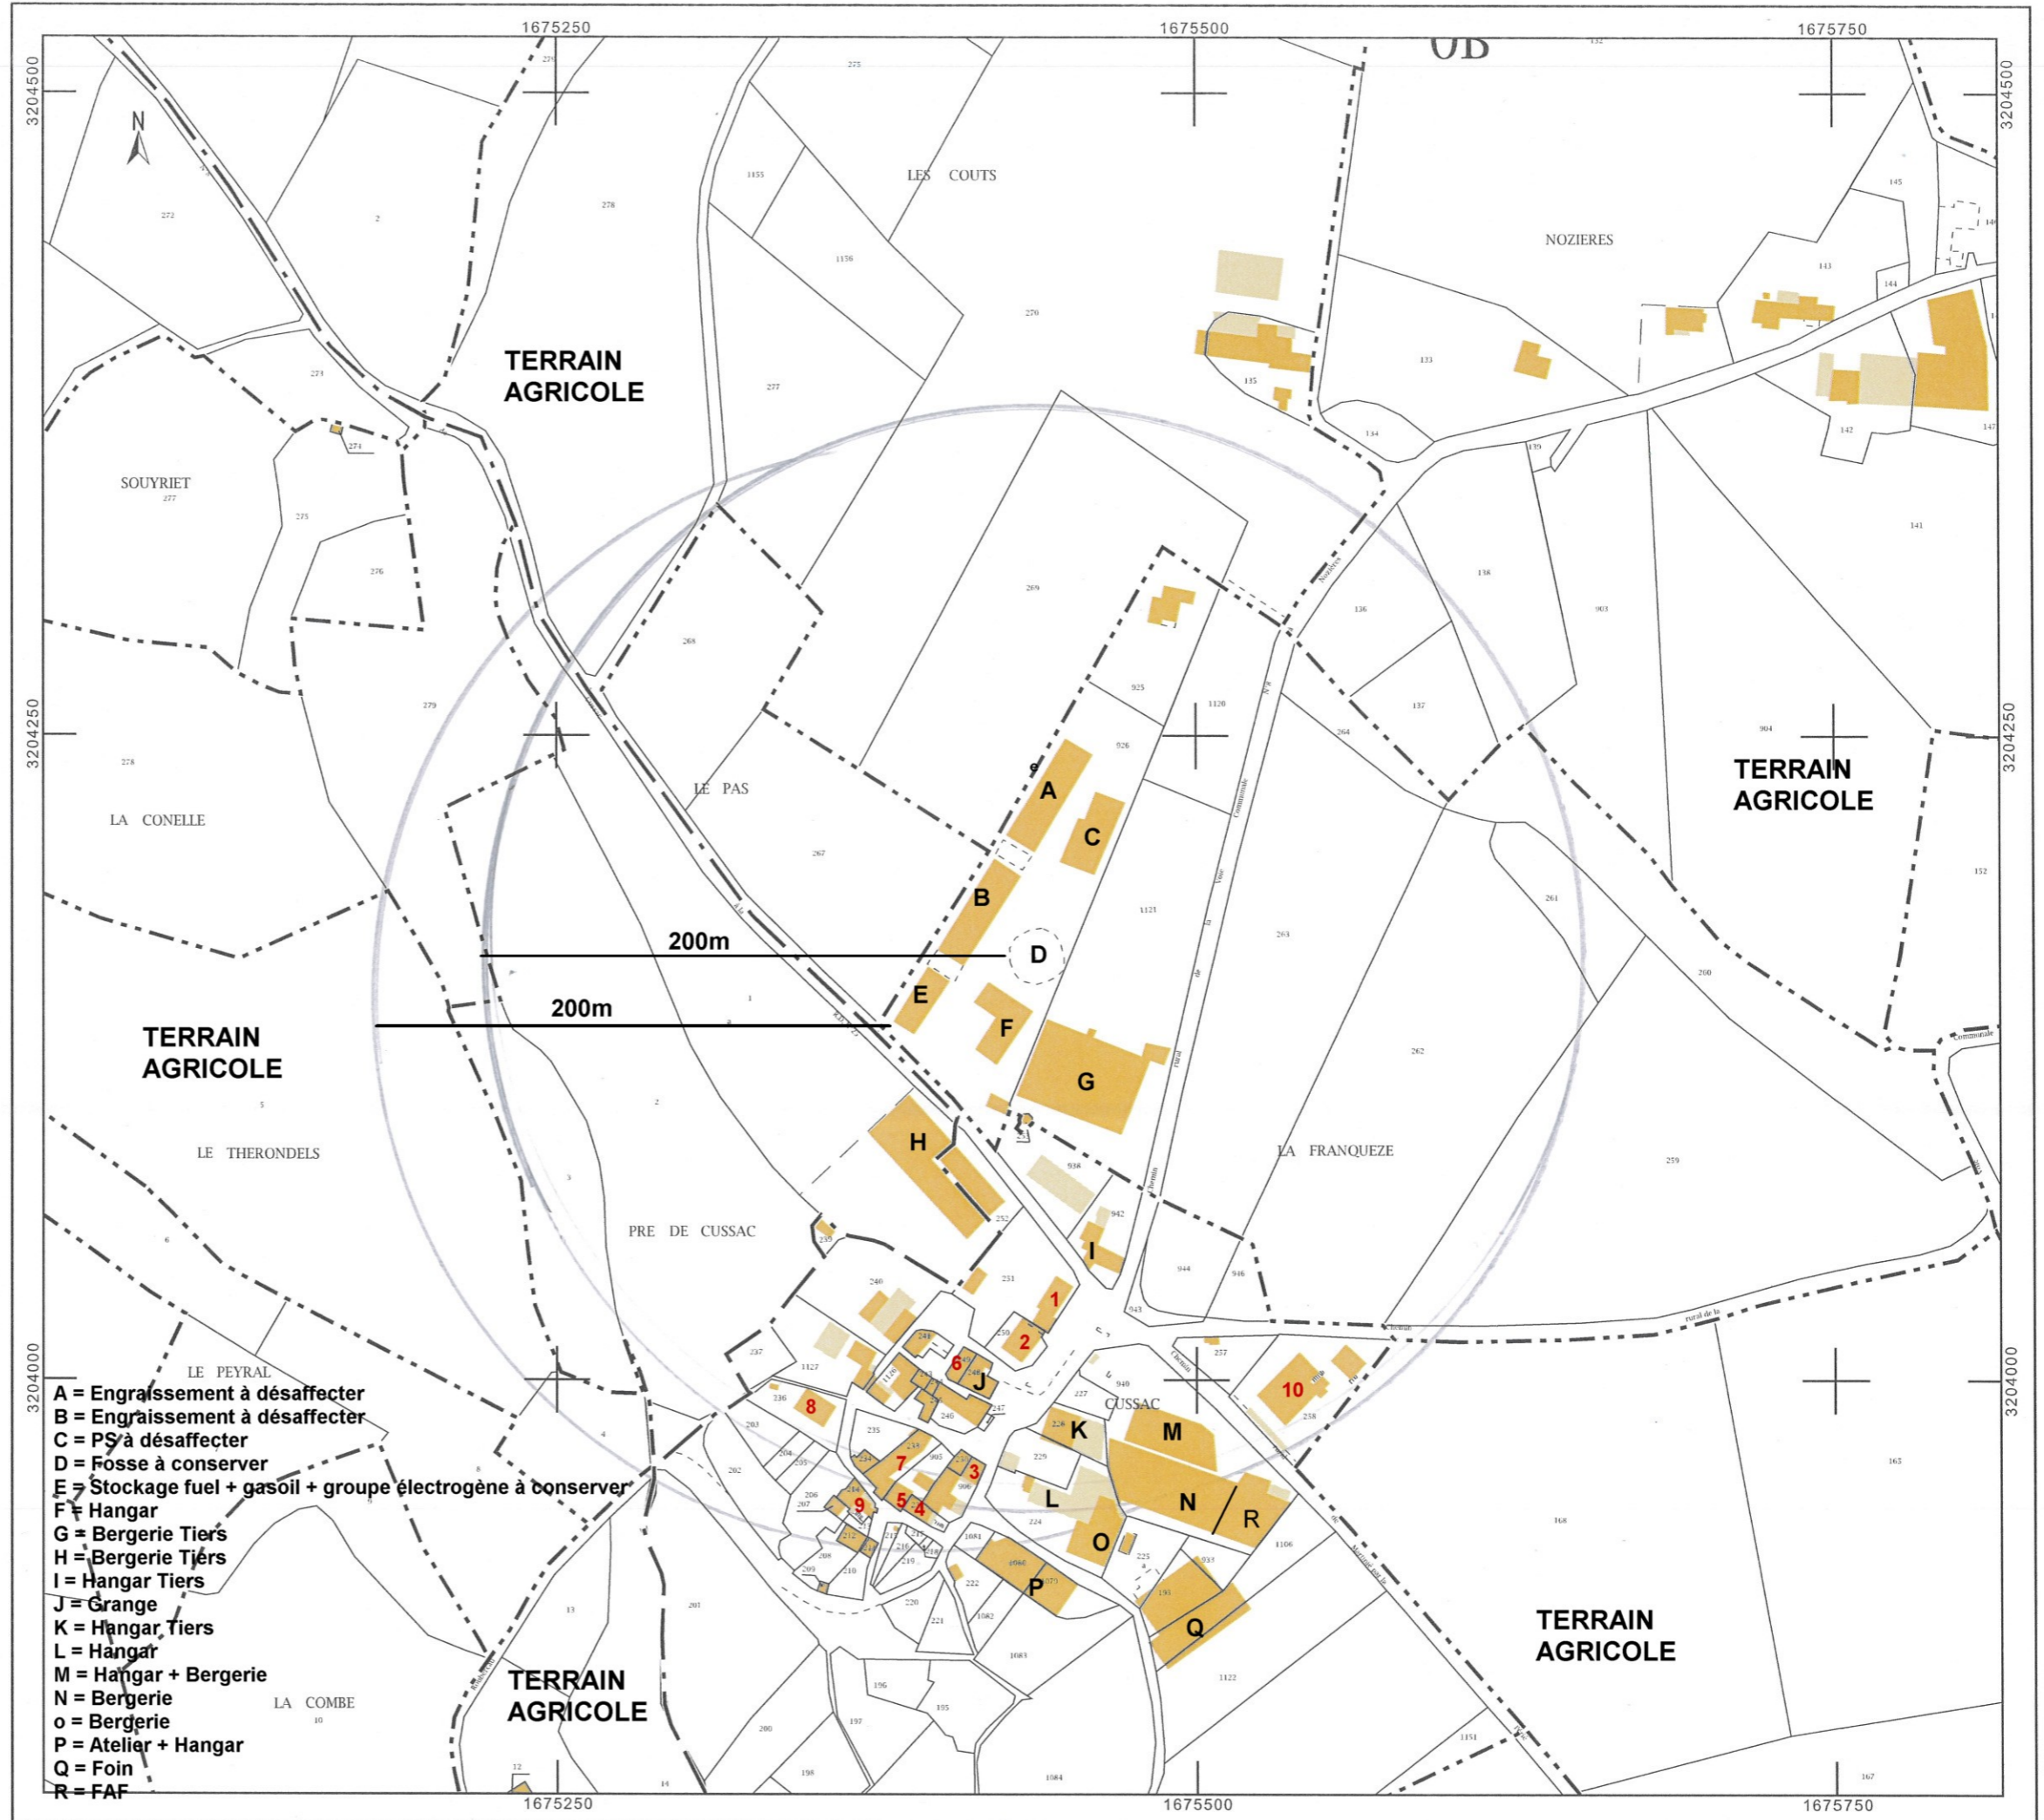

- A = Engraisement à désaffecter
- B = Engraisement à désaffecter
- C = PS à désaffecter
- D = Fosse à conserver
- E = Stockage fuel + gasoil + groupe électrogène à conserver
- F = Hangar
- G = Bergerie Tiers
- H = Bergerie Tiers
- I = Hangar Tiers
- J = Grange
- K = Hangar Tiers
- L = Hangar
- M = Hangar + Bergerie
- N = Bergerie
- O = Bergerie
- P = Atelier + Hangar
- Q = Foin
- R = FAF