




Dossier de Demande d'Autorisation Environnementale

Parc éolien du Puech de Senrières (12)

Rayon d'affichage

Légende

-  Eolienne
-  Rayon d'affichage (6 km)
-  Limites communales

Communes comprises dans le rayon d'affichage
de 6 km et leur code INSEE :

- Alrance (12006)
- Auriac-Lagast (12015)
- Ayssènes (12017)
- Broquiès (12037)
- Durenque (12092)
- La Selve (12267)
- Lestrade-et-Thouels (12129)
- Le Truel (12284)
- Réquista (12197)
- Villefranche-de-Panat (12299)


1 : 50 000

0 1 km


Source : Scan 25 IGN

 artifex

SOLEIL DU MIDI / GEG
Durenque (12)
Projet de parc éolien - 2020

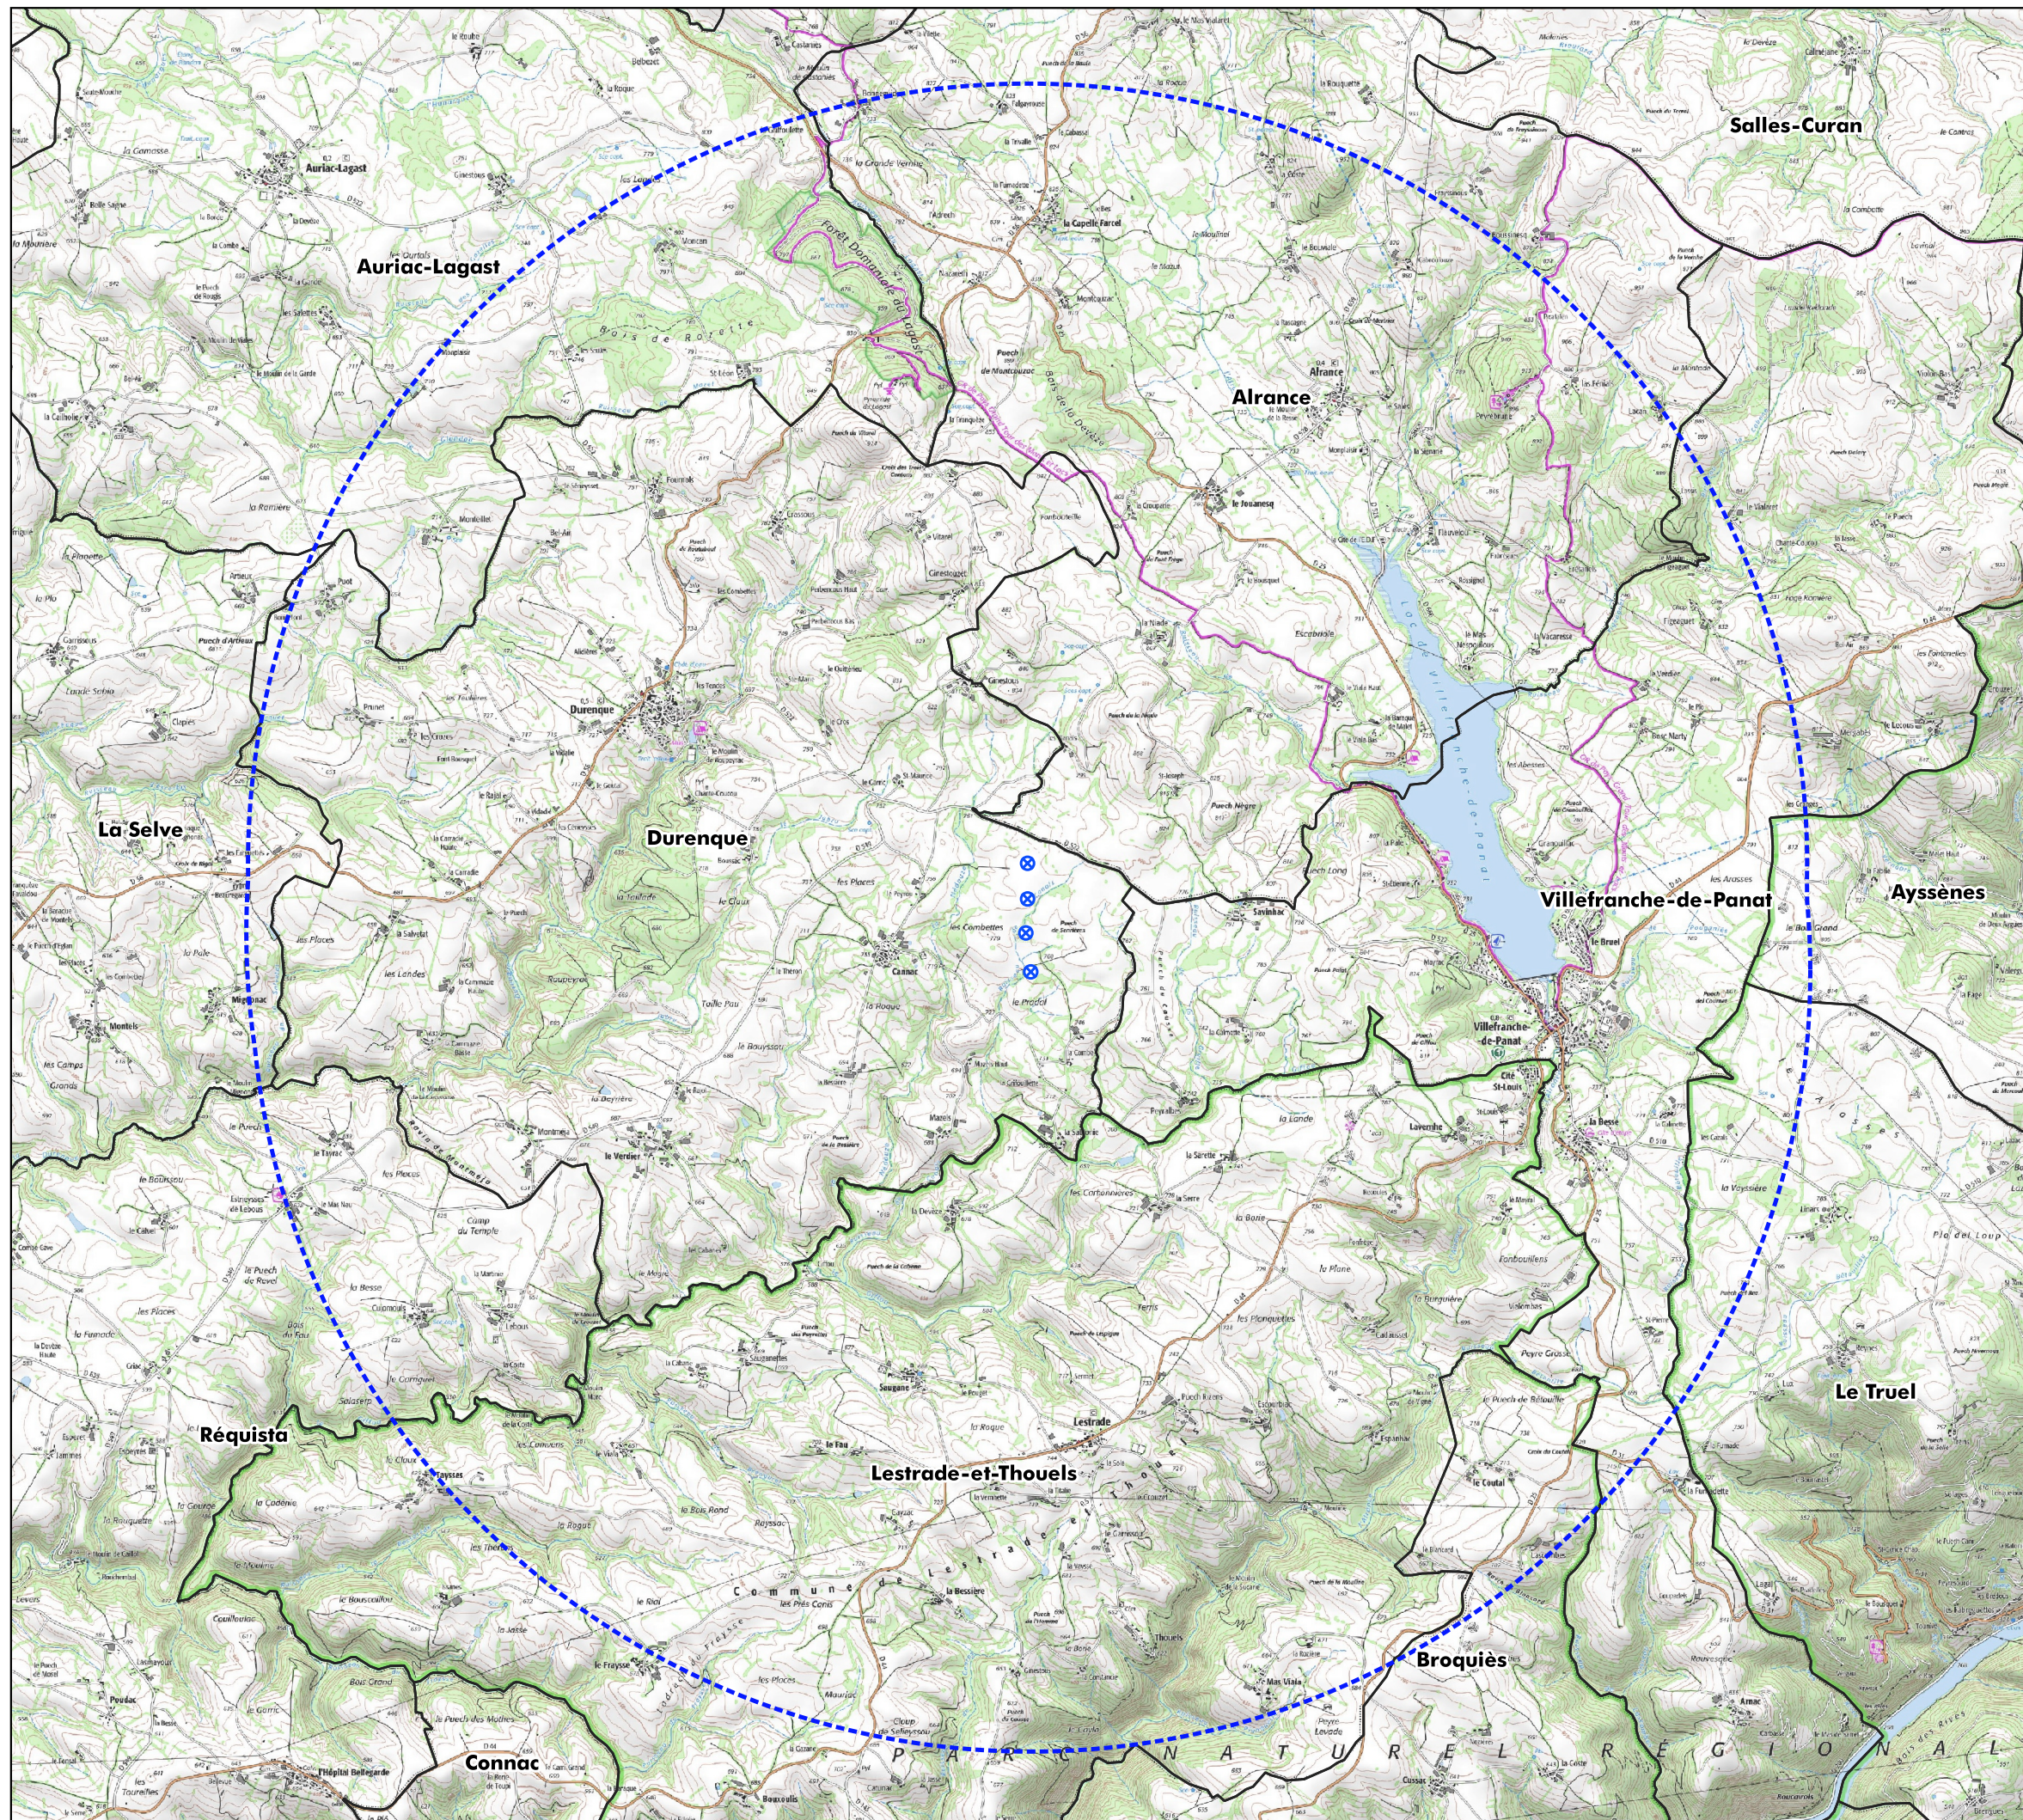

PLANS DES FAÇADES ET DES TOITURES

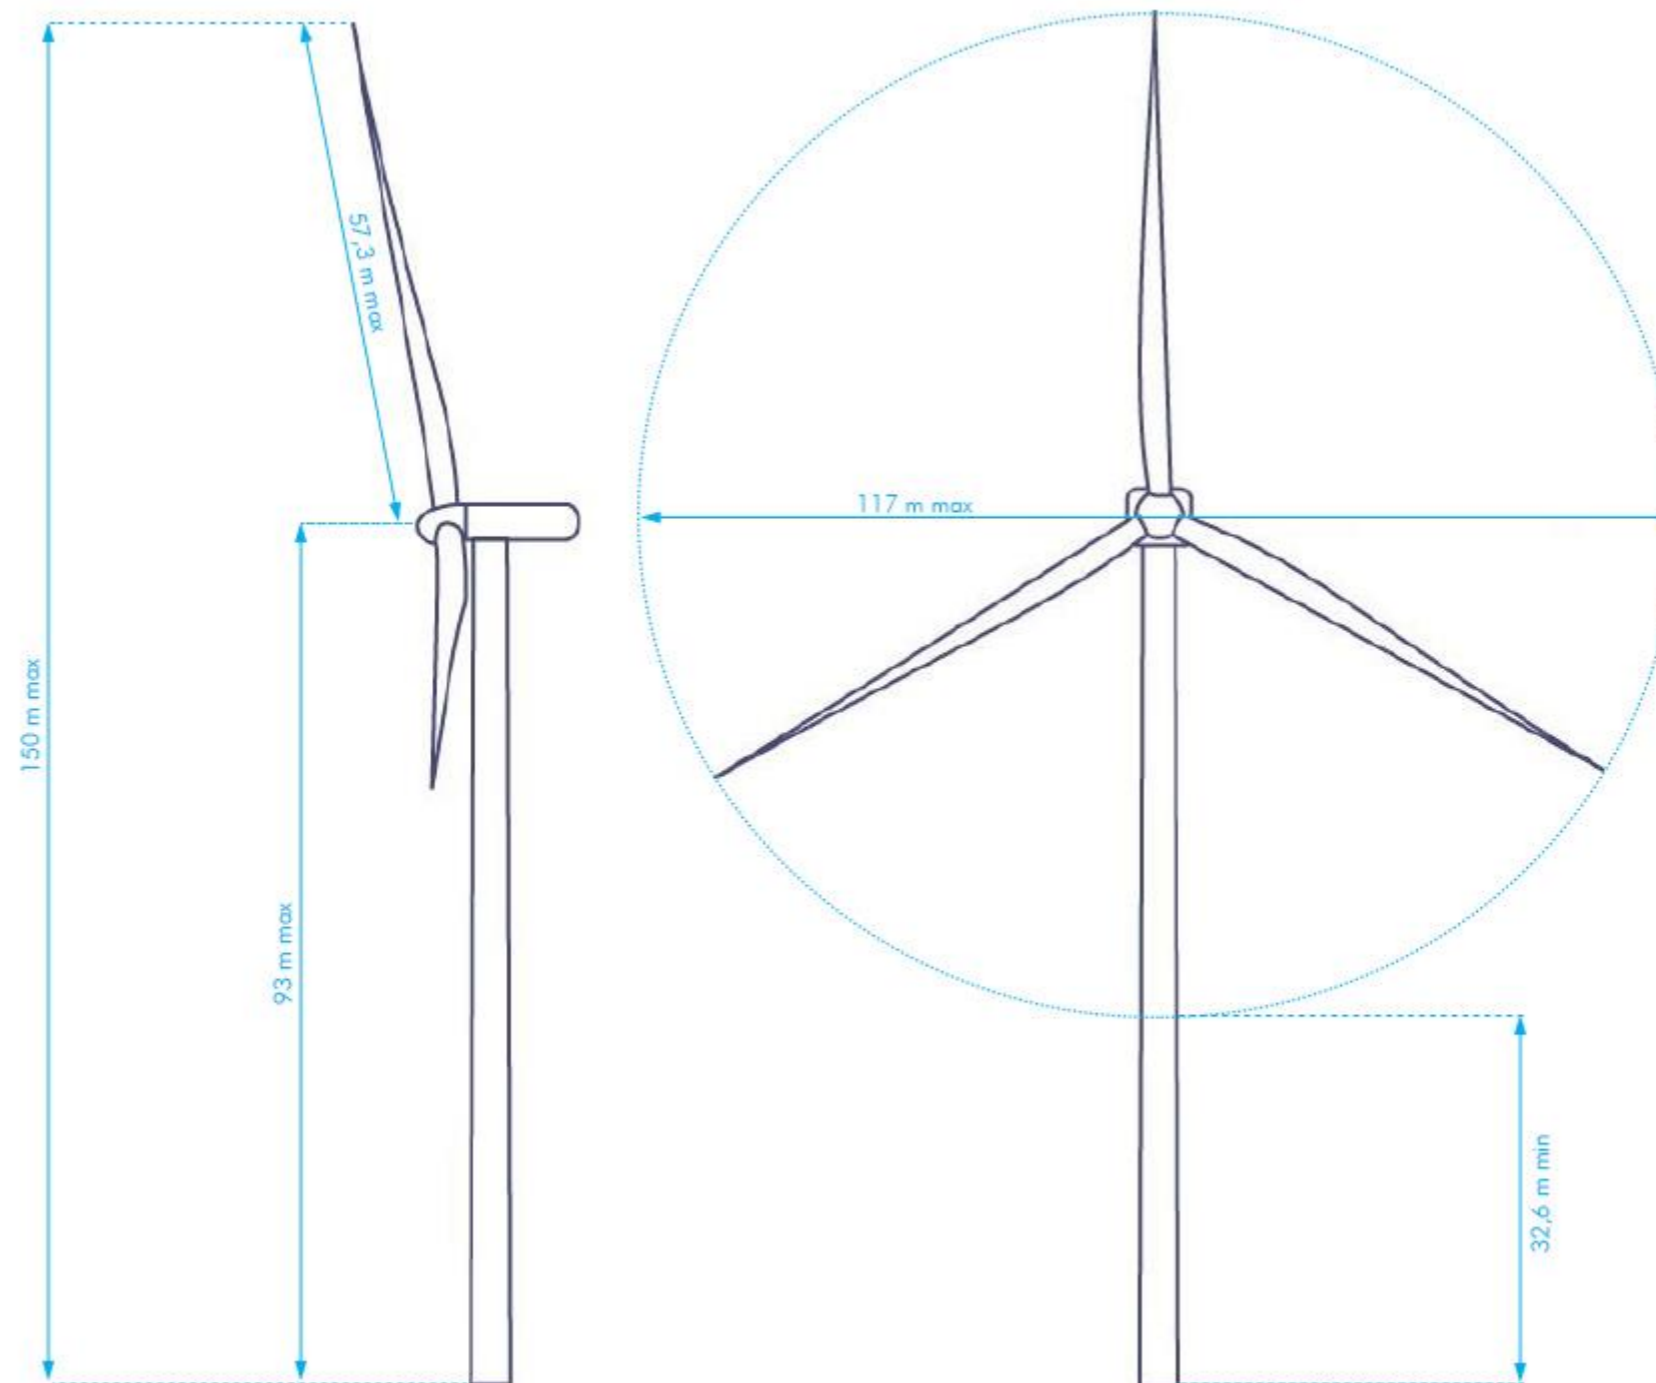

PLAN D'ENSEMBLE DE L'INSTALLATION AU 1/1 000

Conformément à l'article D181-15-2-9° du code de l'environnement – Partie réglementaire – Livre 1er, et par commodité, tenant compte de l'emprise du site, nous sollicitons une dérogation pour l'élaboration d'un plan à une échelle plus réduite que le plan d'ensemble au 1/200. Nous réaliserons ainsi pour chaque éolienne et poste de livraison un plan d'ensemble au 1/1000.

Dossier de Demande d'Autorisation Environnementale

Parc éolien du Puech de Senrières (12)

Plan d'ensemble

Légende

- ⊗ Mat de l'éolienne
- Poste de livraison
- Zone de survol des pales
- Fondation
- Raccordement électrique interne
- Plateforme de maintenance
- Plateforme de montage
- Aire de stockage des pales
- Chemin d'exploitation
- Pans coupés et virages temporaires
- Limites cadastrales
- Limites communales
- Occupation du sol
- Boisement
- Culture ou prairie

1 : 1 000

0 20 m

Source : cadastre.gouv



SOLEIL DU MIDI / GEG
Durenque (12)
Projet de parc éolien - 2020



Dossier de Demande d'Autorisation Environnementale


Parc éolien du Puech de Senrières (12)

Plan d'ensemble

Eolienne E2

Légende

- ⊗ Mat de l'éolienne
- Poste de livraison
- Zone de survol des pales
- Fondation
- Raccordement électrique interne
- Plateforme de maintenance
- Plateforme de montage
- Aire de stockage des pales
- Chemin d'exploitation
- Pans coupés et virages temporaires
- Limites cadastrales
- Limites communales
- Occupation du sol
- Boisement
- Culture ou prairie

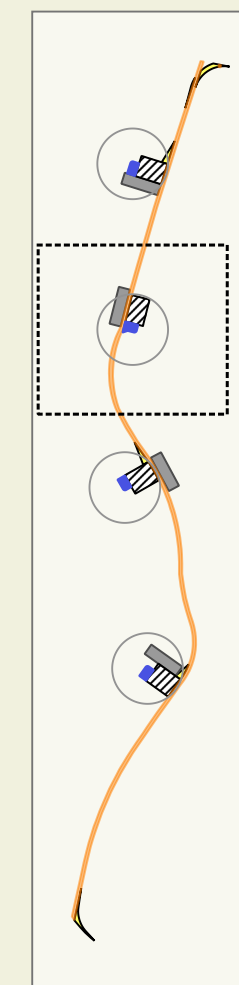

1 : 1 000


0 20 m

Source : cadastre.gouv



**artifex**

SOLEIL DU MIDI / GEG
Durenque (12)
Projet de parc éolien - 2020

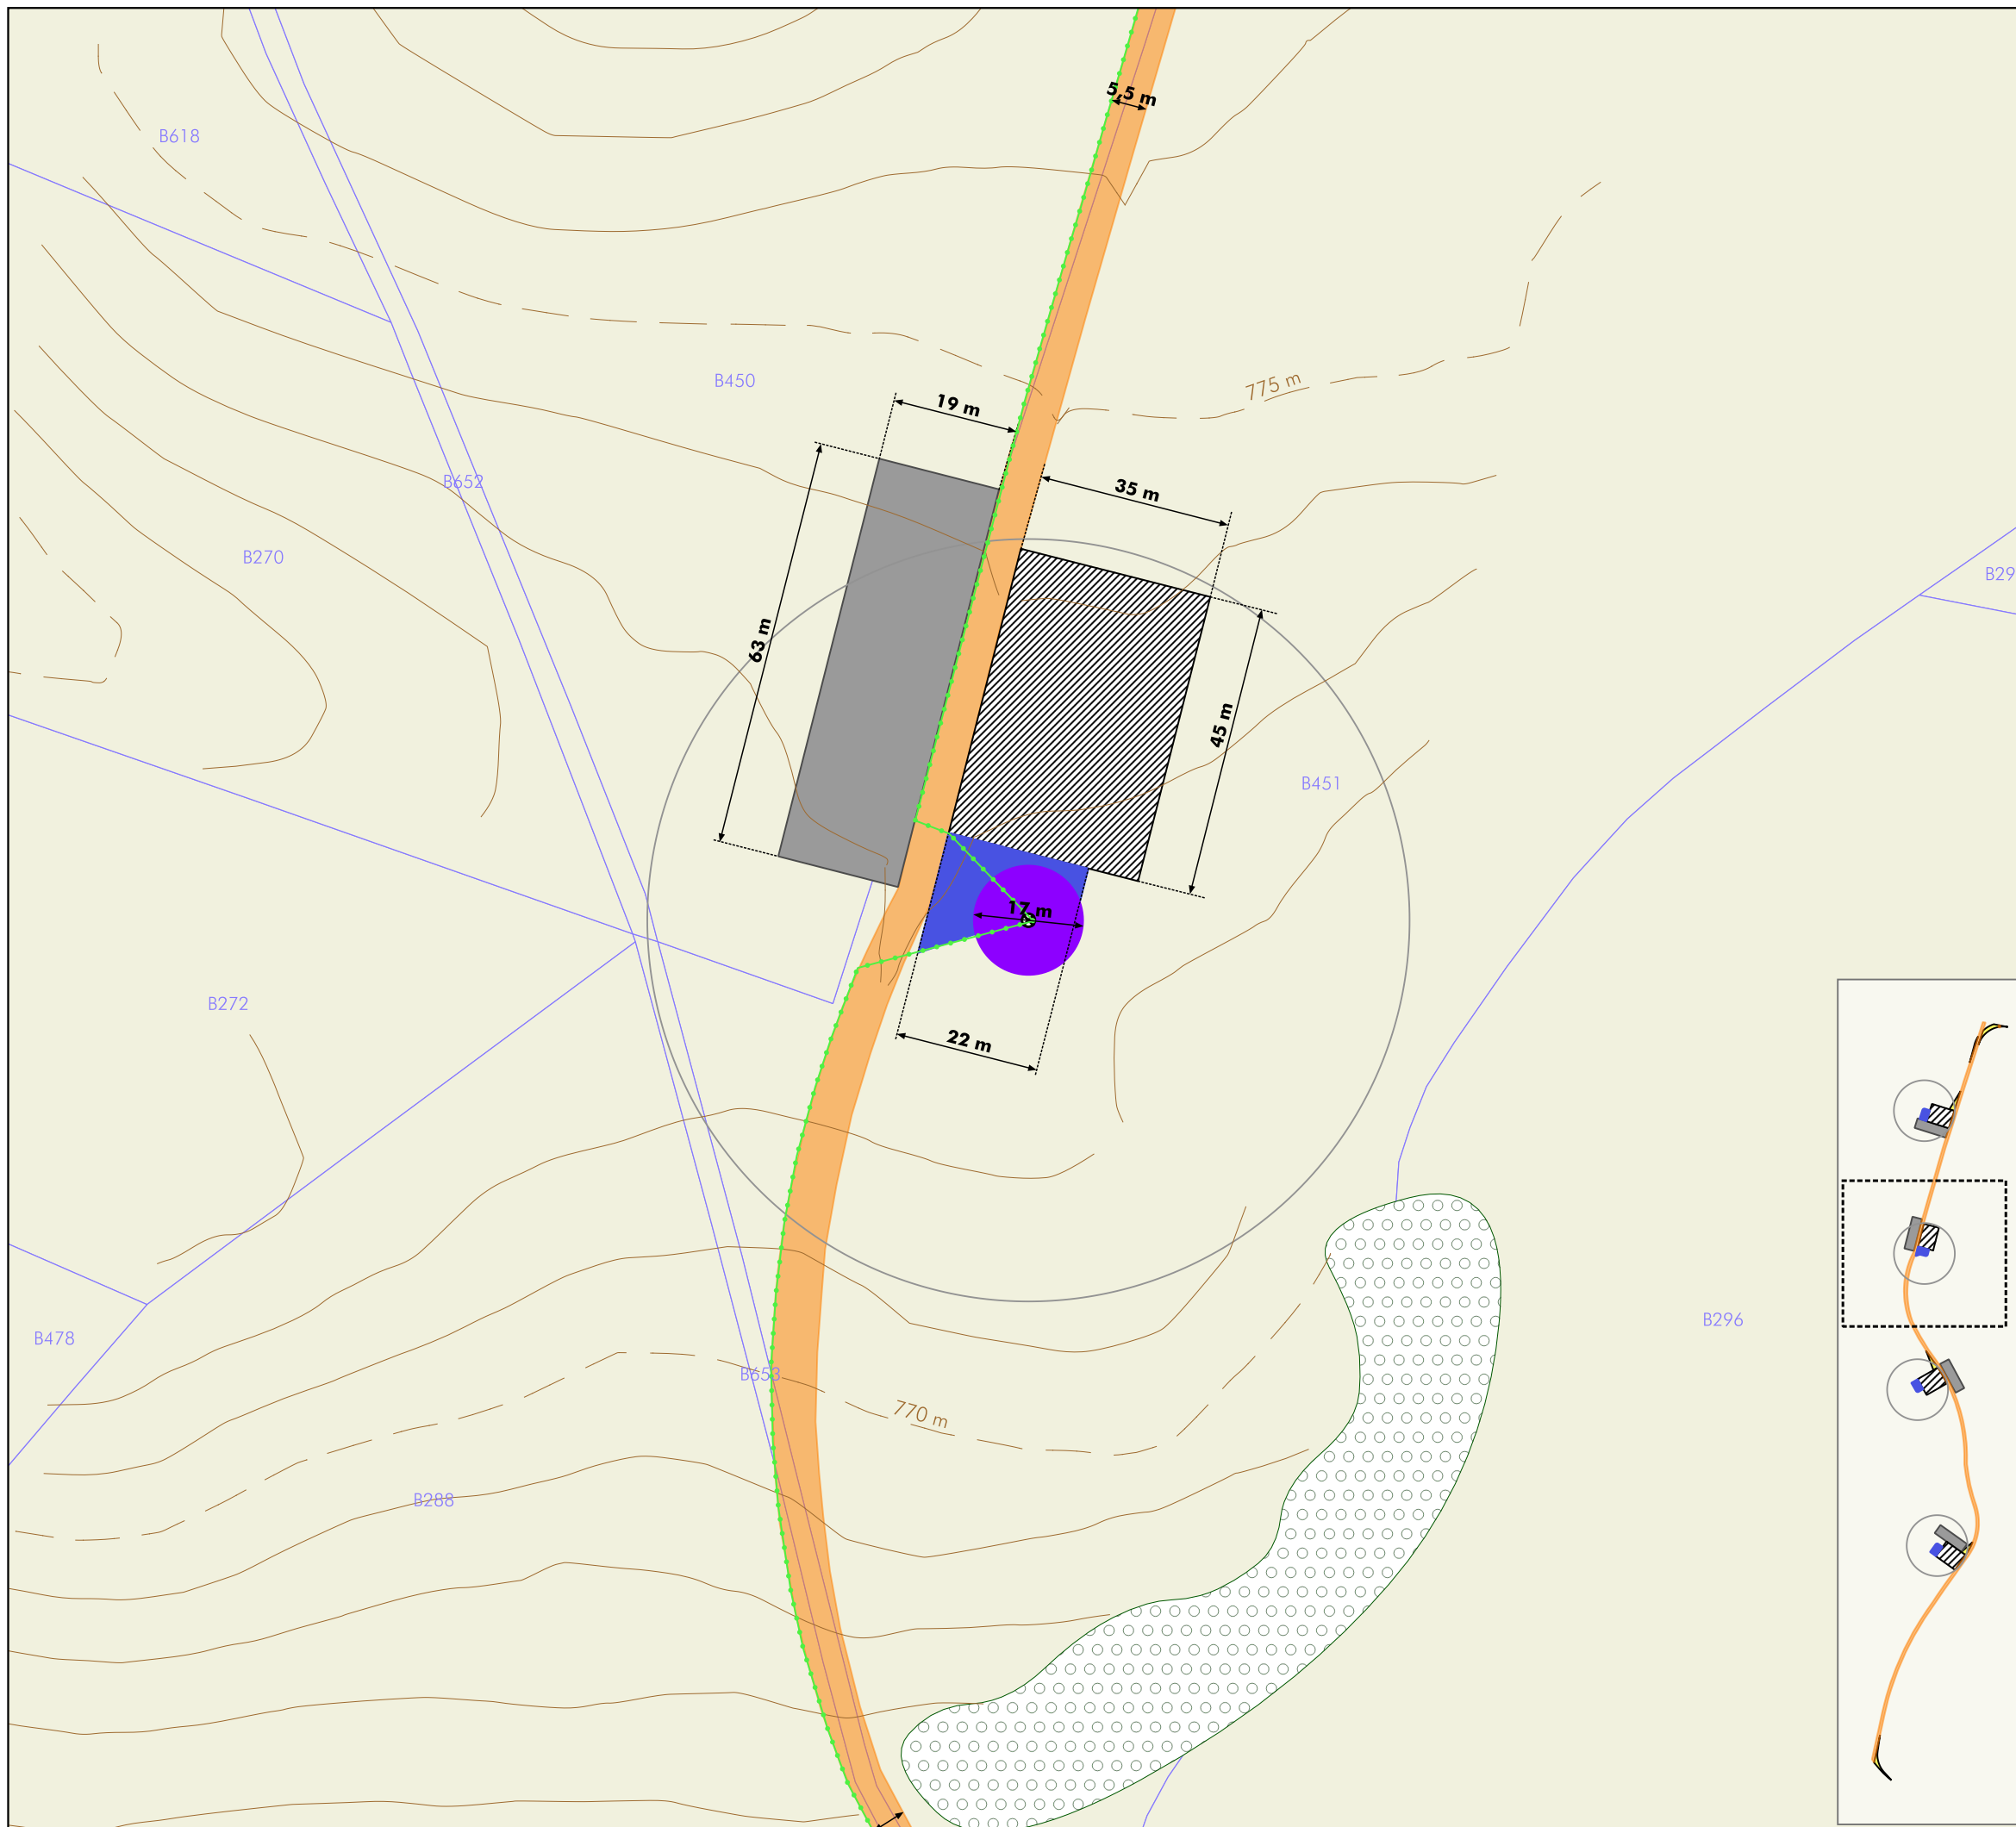

Dossier de Demande d'Autorisation Environnementale

Parc éolien du Puech de Senrières (12)

Plan d'ensemble

Eolienne E3

Légende

- ⊗ Mat de l'éolienne
- Poste de livraison
- Zone de survol des pales
- Fondation
- Raccordement électrique interne
- Plateforme de maintenance
- Plateforme de montage
- Aire de stockage des pales
- Chemin d'exploitation
- Pans coupés et virages temporaires
- Limites cadastrales
- Limites communales
- Occupation du sol
- Boisement
- Culture ou prairie



1 : 1 000

0 20 m

Source : cadastre.gouv



SOLEIL DU MIDI / GEG
Durenque (12)
Projet de parc éolien - 2020

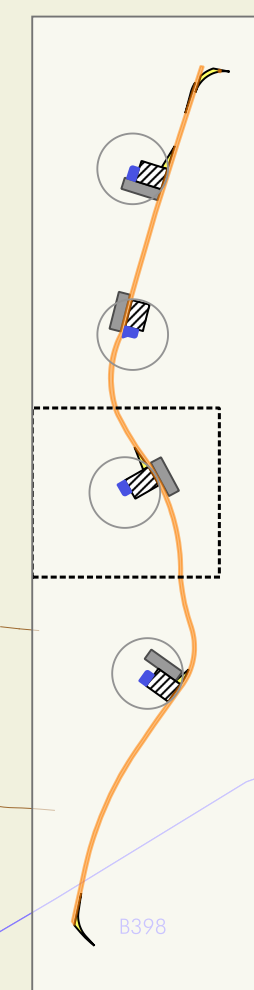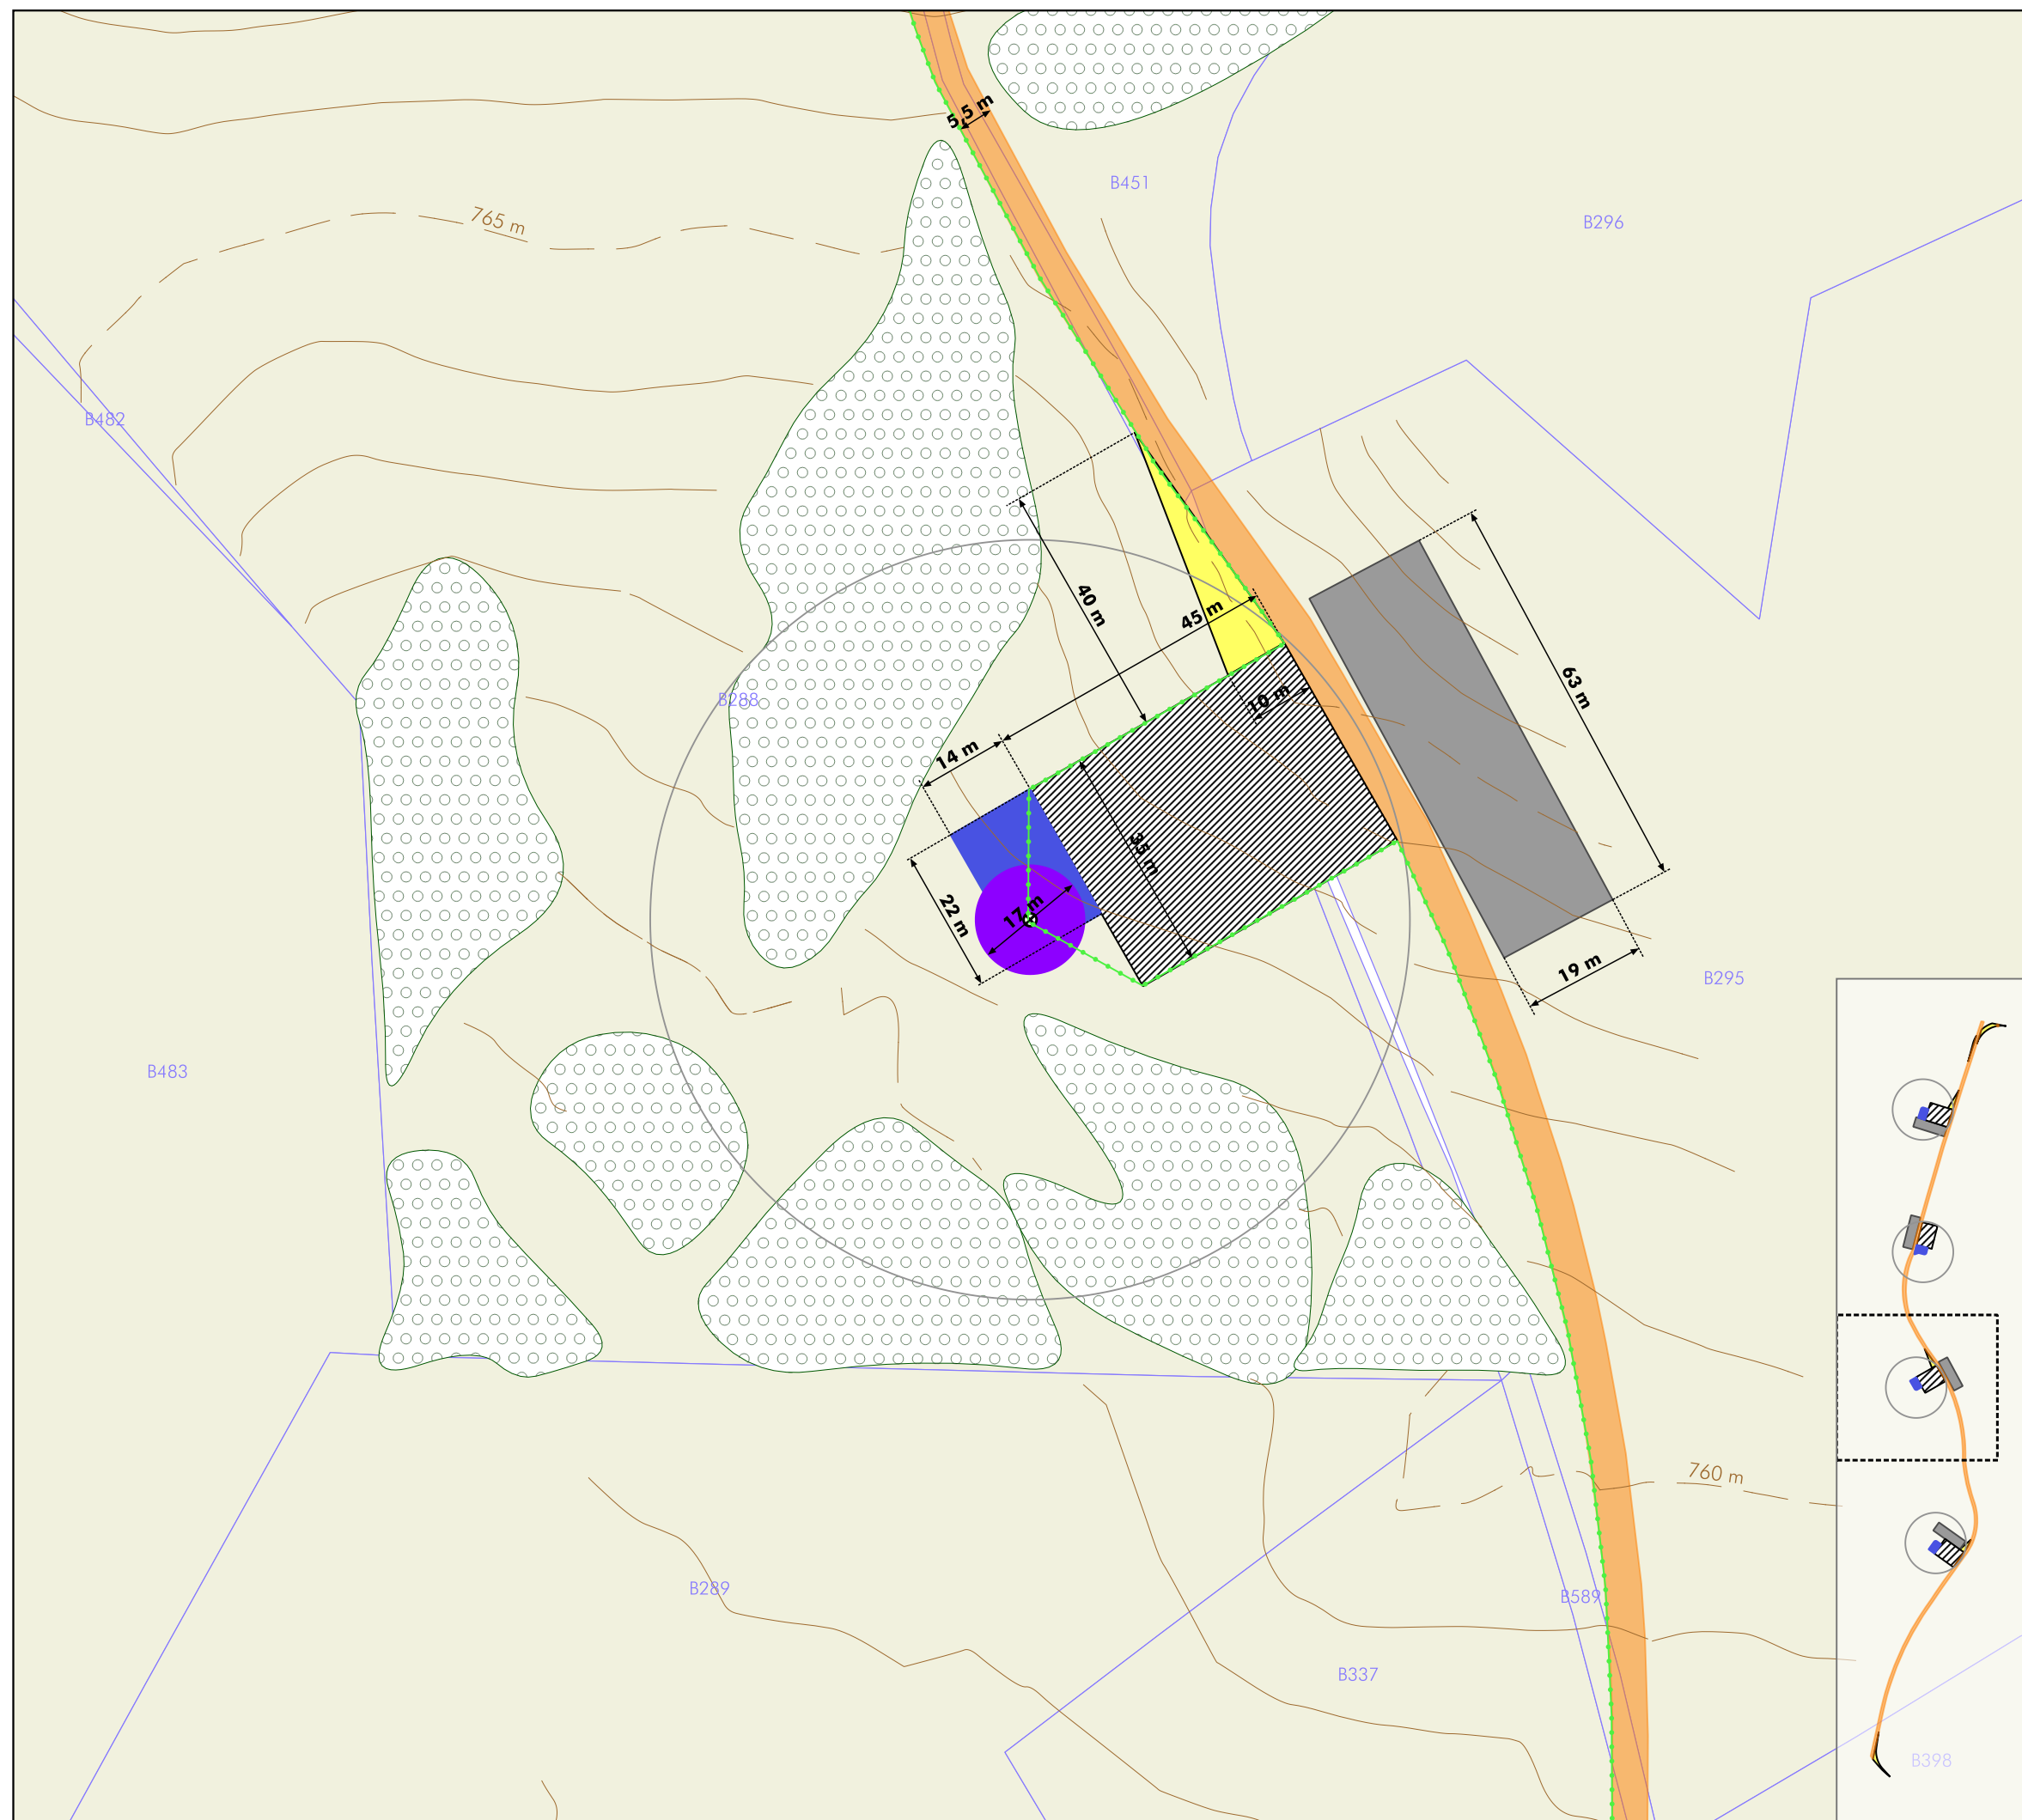

Dossier de Demande d'Autorisation Environnementale

Parc éolien du Puech de Senrières (12)

Plan d'ensemble

Eolienne E4

Légende

- ⊗ Mat de l'éolienne
- Poste de livraison
- Zone de survol des pales
- Fondation
- Raccordement électrique interne
- Plateforme de maintenance
- Plateforme de montage
- Aire de stockage des pales
- Chemin d'exploitation
- Pans coupés et virages temporaires
- Limites cadastrales
- Limites communales
- Occupation du sol
- Boisement
- Culture ou prairie


1 : 1 000

0 20 m

Source : cadastre.gouv



SOLEIL DU MIDI / GEG
Durenque (12)
Projet de parc éolien - 2020

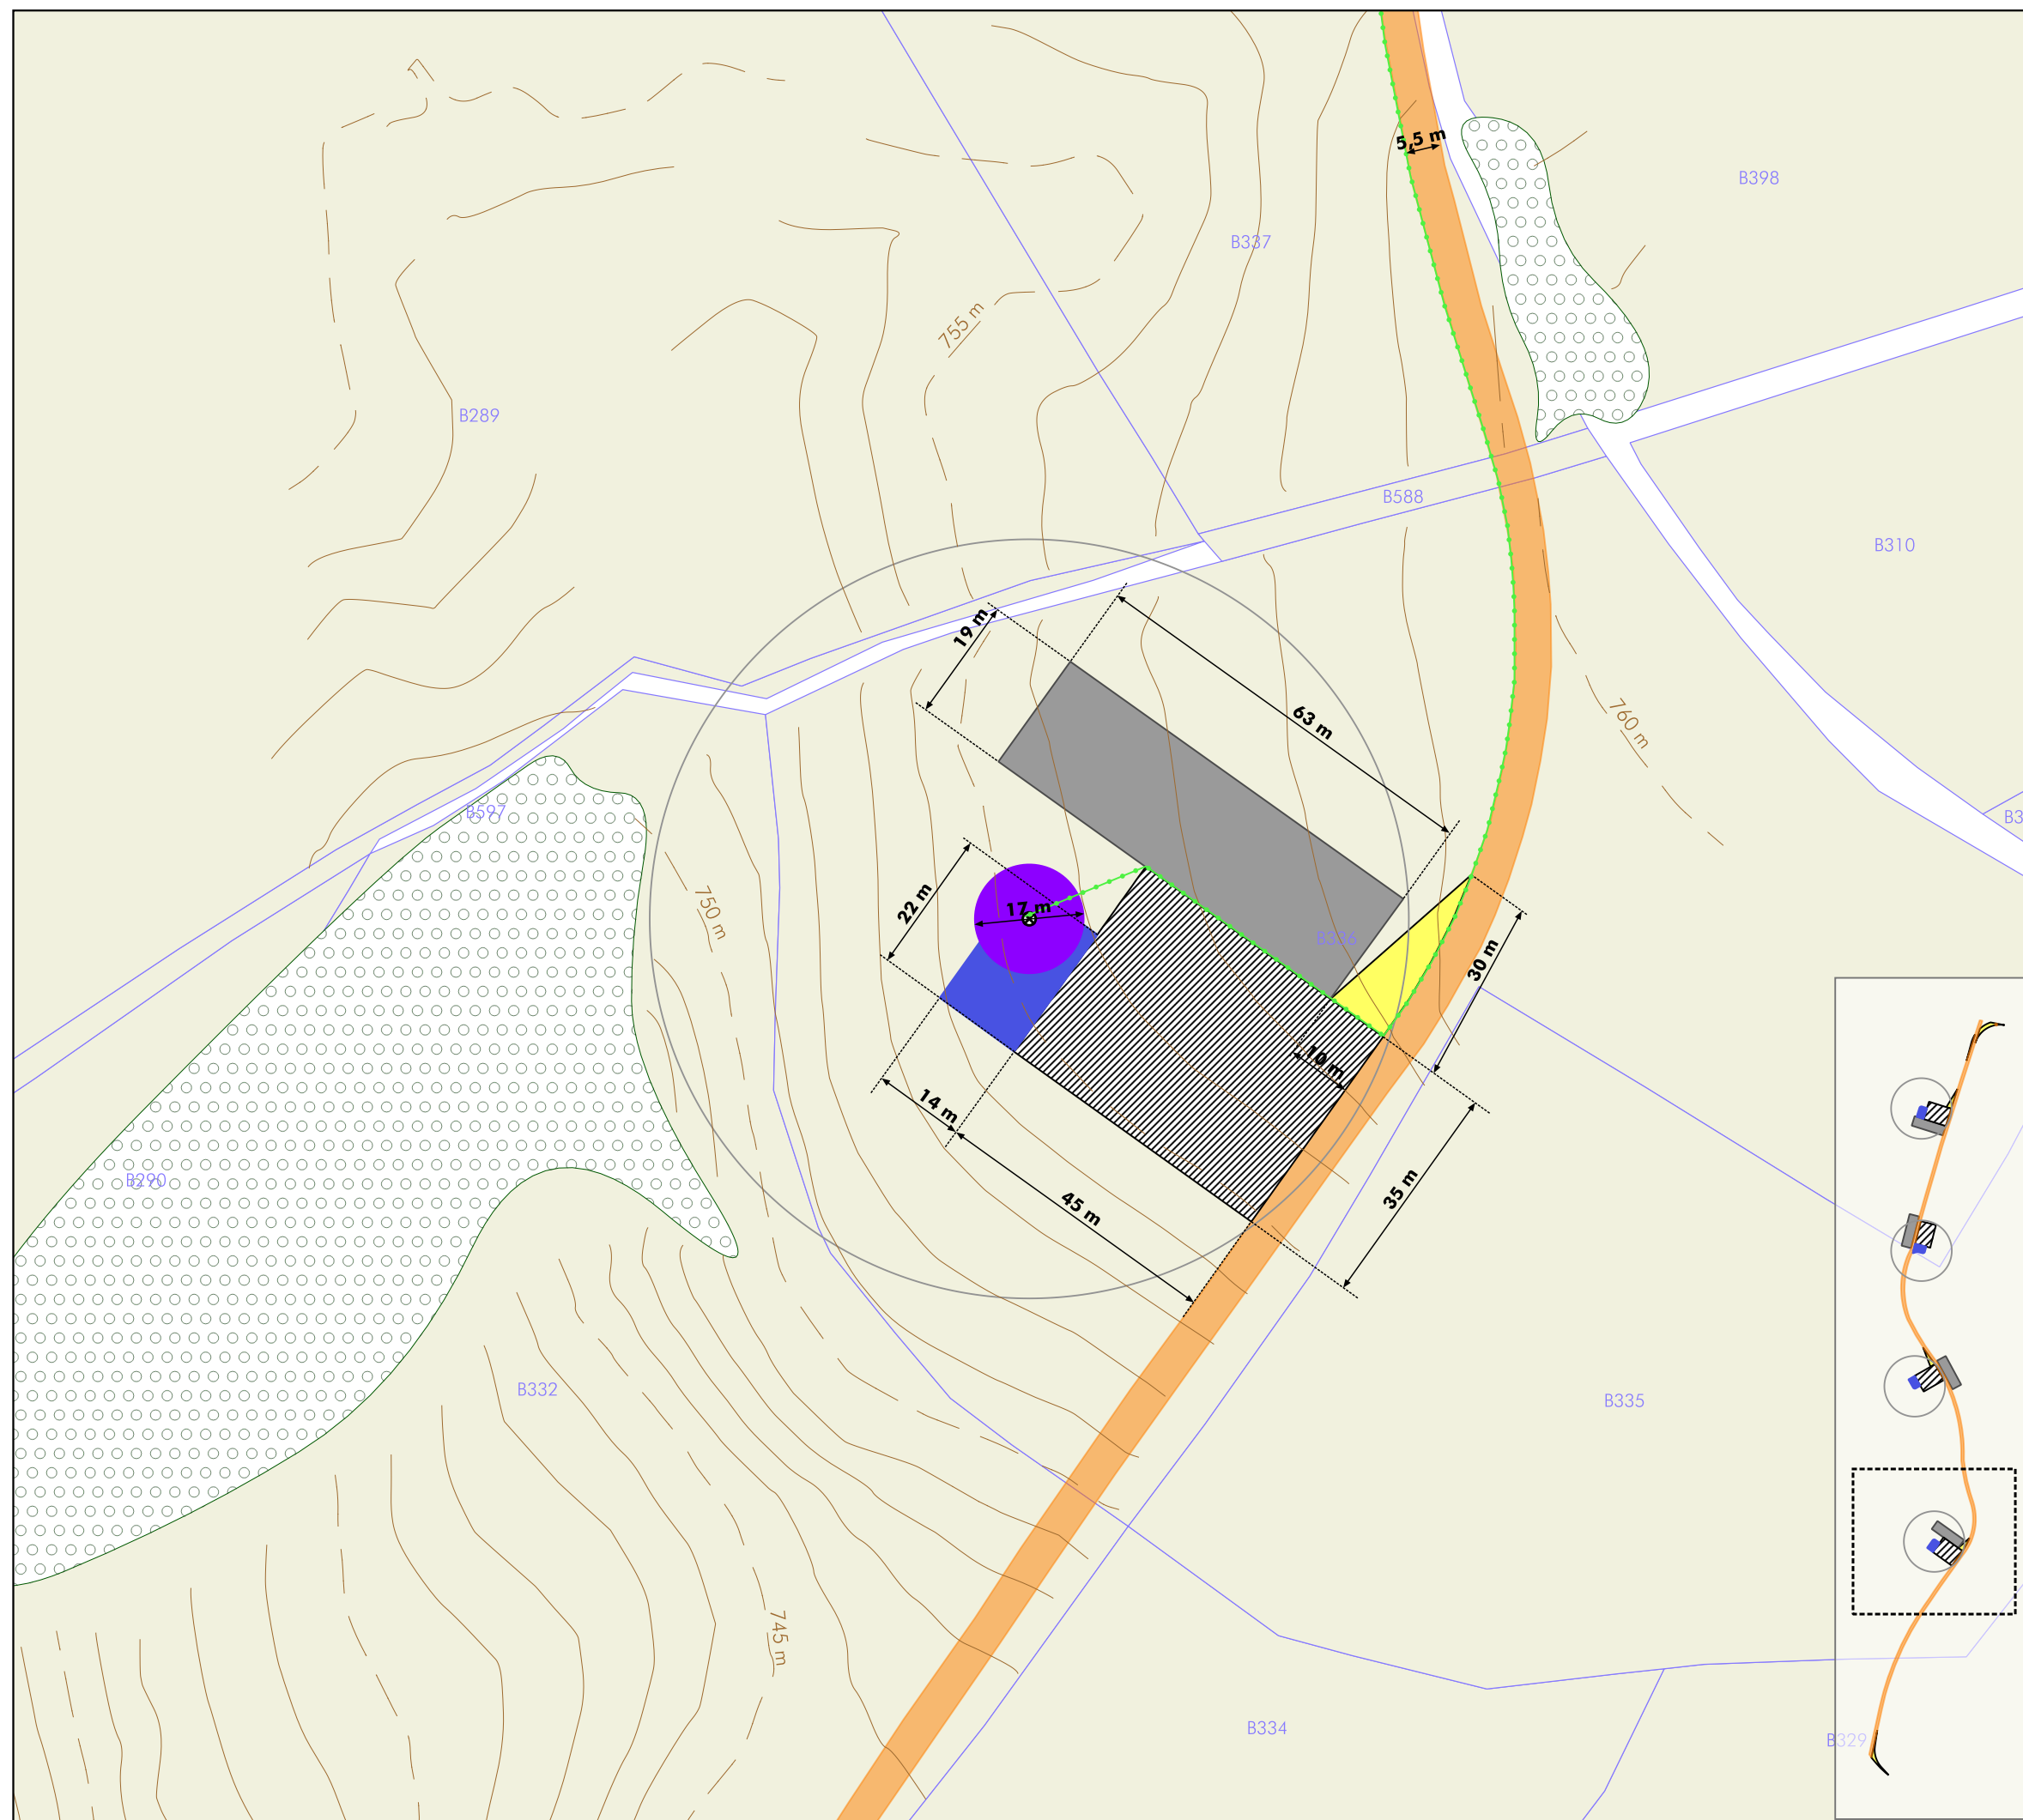

Dossier de Demande d'Autorisation Environnementale

Parc éolien du Puech de Senrières (12)

Plan d'ensemble

Légende

- ⊗ Mat de l'éolienne
- Poste de livraison
- Zone de survol des pales
- Fondation
- Raccordement électrique interne
- ▨ Plateforme de maintenance
- Plateforme de montage
- Aire de stockage des pales
- Chemin d'exploitation
- Pans coupés et virages temporaires
- Limites cadastrales
- Limites communales
- Occupation du sol
- Boisement
- Culture ou prairie


1 : 1 000

0 20 m

Source : cadastre.gouv



SOLEIL DU MIDI / GEG
Durenque (12)
Projet de parc éolien - 2020

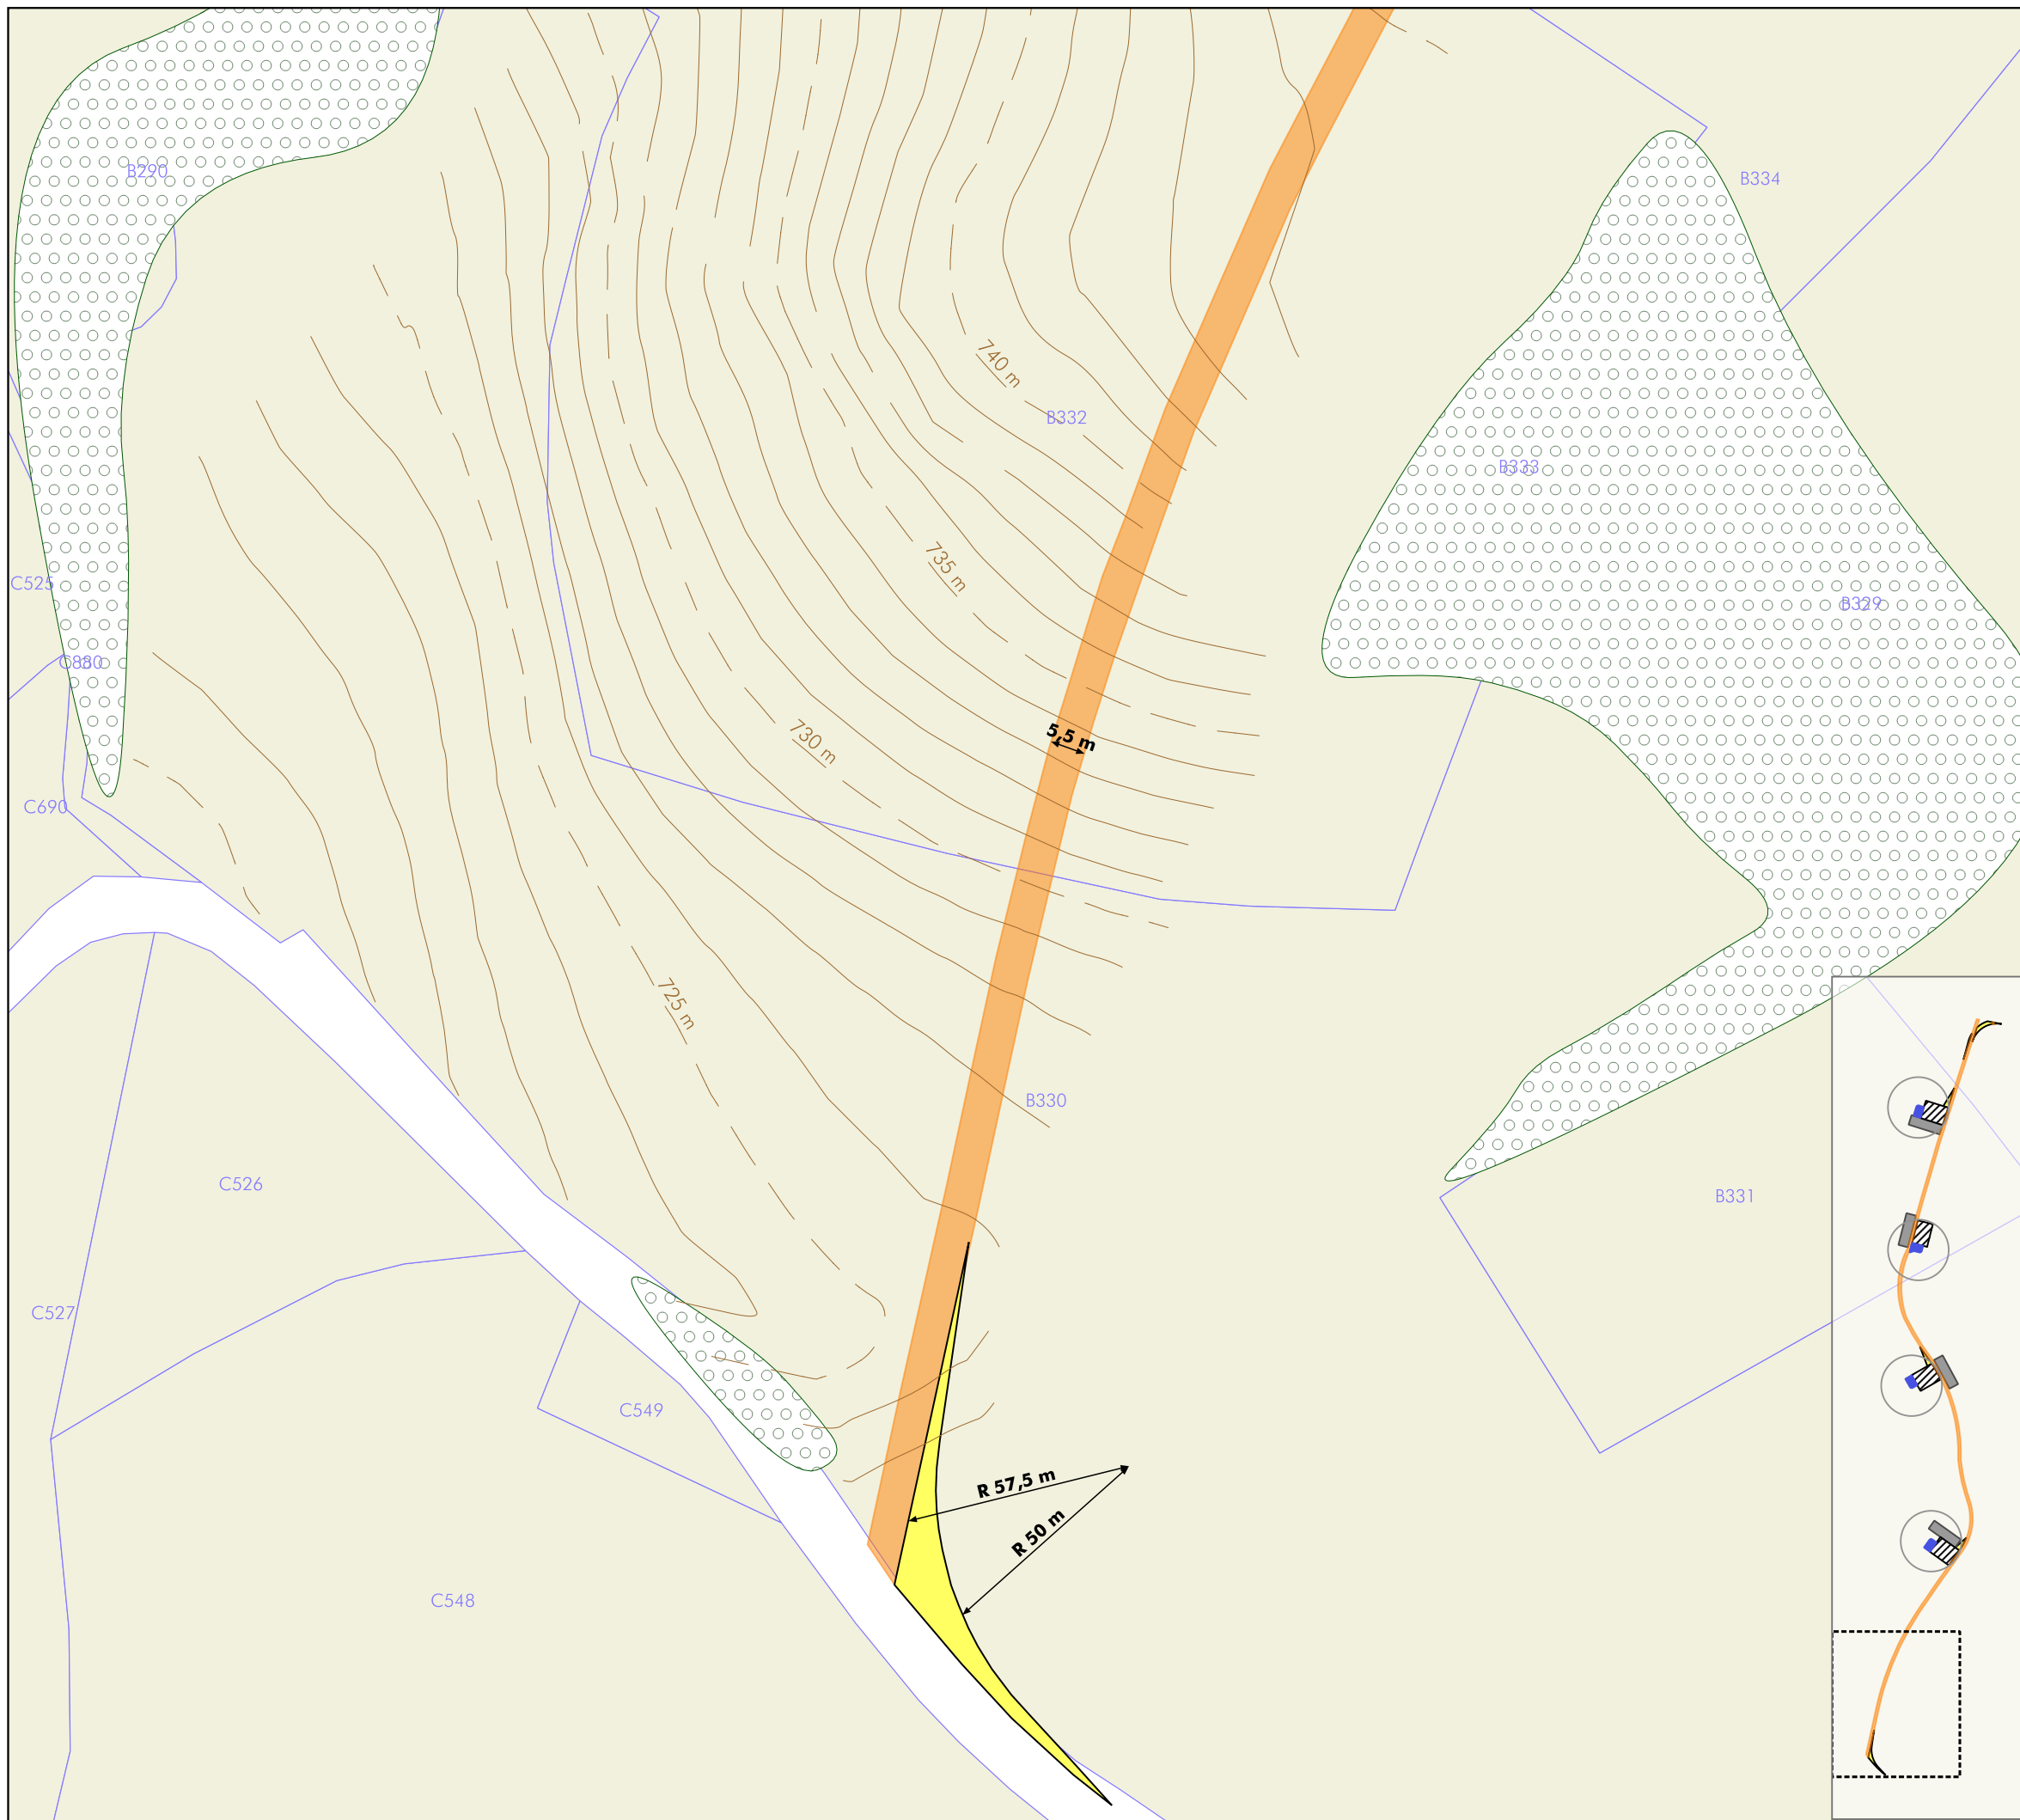



artifex

4, rue Jean le Rond d'Alembert
Bâtiment 5 - 1^{er} étage
81 000 ALBI

Tel : 05.63.48.10.33
Fax : 05.63.56.31.60

contact@artifex-conseil.fr