



## PARTIE 3 PLANS D'ENSEMBLE

---

Conformément à l'article R. 512-6 du code de l'Environnement, les plans d'ensemble doivent être fournis à l'échelle 1/200 au minimum. Une échelle réduite peut, à la requête du demandeur, être admise par l'administration.

Département :  
 AVEYRON  
 Commune :  
 CASTANET

Section : B  
 Feuille : 000 B 03  
 Échelle d'origine : 1/2500  
 Échelle d'édition : 1/500

**GAEC DES DEUX COLLINES**  
 La Cruzette  
 12240 CASTANET

685

**PROJET :  
 Citerne souple  
 INCENDIE 120 m3**

**PROJET : Fosse Citerne souple  
 2000 m3 réels / 1772 m3 utiles**

**PROJET : Aire  
 ensilage d'herbe**

**EXISTANT :  
 Fosse géomembrane  
 1000 m3 réels/825 m3 utiles**  
**STO3**

**STO5**

**PAILLE-  
 FOURRAGE**  
**42 Bovins engraissement**  
 couloir alimentation

**Aire Ensilage  
 Maïs**  
 ALIMENT  
 MATERIEL  
 ATELIER

**FIOWL double paroi :  
 5 m3 tracteurs  
 + 1 m3 voitures**  
 RANGEMENT  
 Local Phyto

**STO2**  
**Fosse couverte  
 existante :  
 150 m3 réels/131 m3 utiles**  
 Ancienne Porcherie  
 DESAFFECTEE en  
 rangement

**PAILLE-  
 FOURRAGE**  
 FAF

**481  
 a**  
**Habitation  
 éleveur+ parents  
 (ancien exploitant)**

**684  
 a**

**Aire Ensilage  
 Herbe**  
**Aire Ensilage  
 Maïs**

**EXISTANT :  
 Fosse géomembrane  
 1000 m3 réels/825 m3 utiles**  
**STO3**

Eaux de  
 lavage

digestats

**MICRO-METHANISEUR  
 (construction en cours)**

digesteur

Local  
 technique

488

Lisier

**PROJET : EXTENSION  
 stabulation VL + Génisses**

**PROJET :  
 NURSERIE**

**PROJET :  
 Aménagement  
 ex-Fumière en  
 stabulation VL**

extincteurs

482

Bloc de traite

**Stabulation VL existante :  
 voir P Masse joint**

484

DIRECTION GÉNÉRALE DES  
FINANCES PUBLIQUES

-----  
EXTRAIT DU PLAN CADASTRAL  
-----

**GAEC DES DEUX COLLINES**

La Crouzette  
12240 CASTANET

Département :  
AVEYRON

Commune :  
CASTANET


Section : B  
Feuille : 000 B 03

Échelle d'origine : 1/2500  
Échelle d'édition : 1/500

Date d'édition : 25/11/2021  
(fuseau horaire de Paris)

Coordonnées en projection : RGF93CC44

Le plan visualisé sur cet extrait est géré par le  
centre des impôts foncier suivant :  
RODEZ

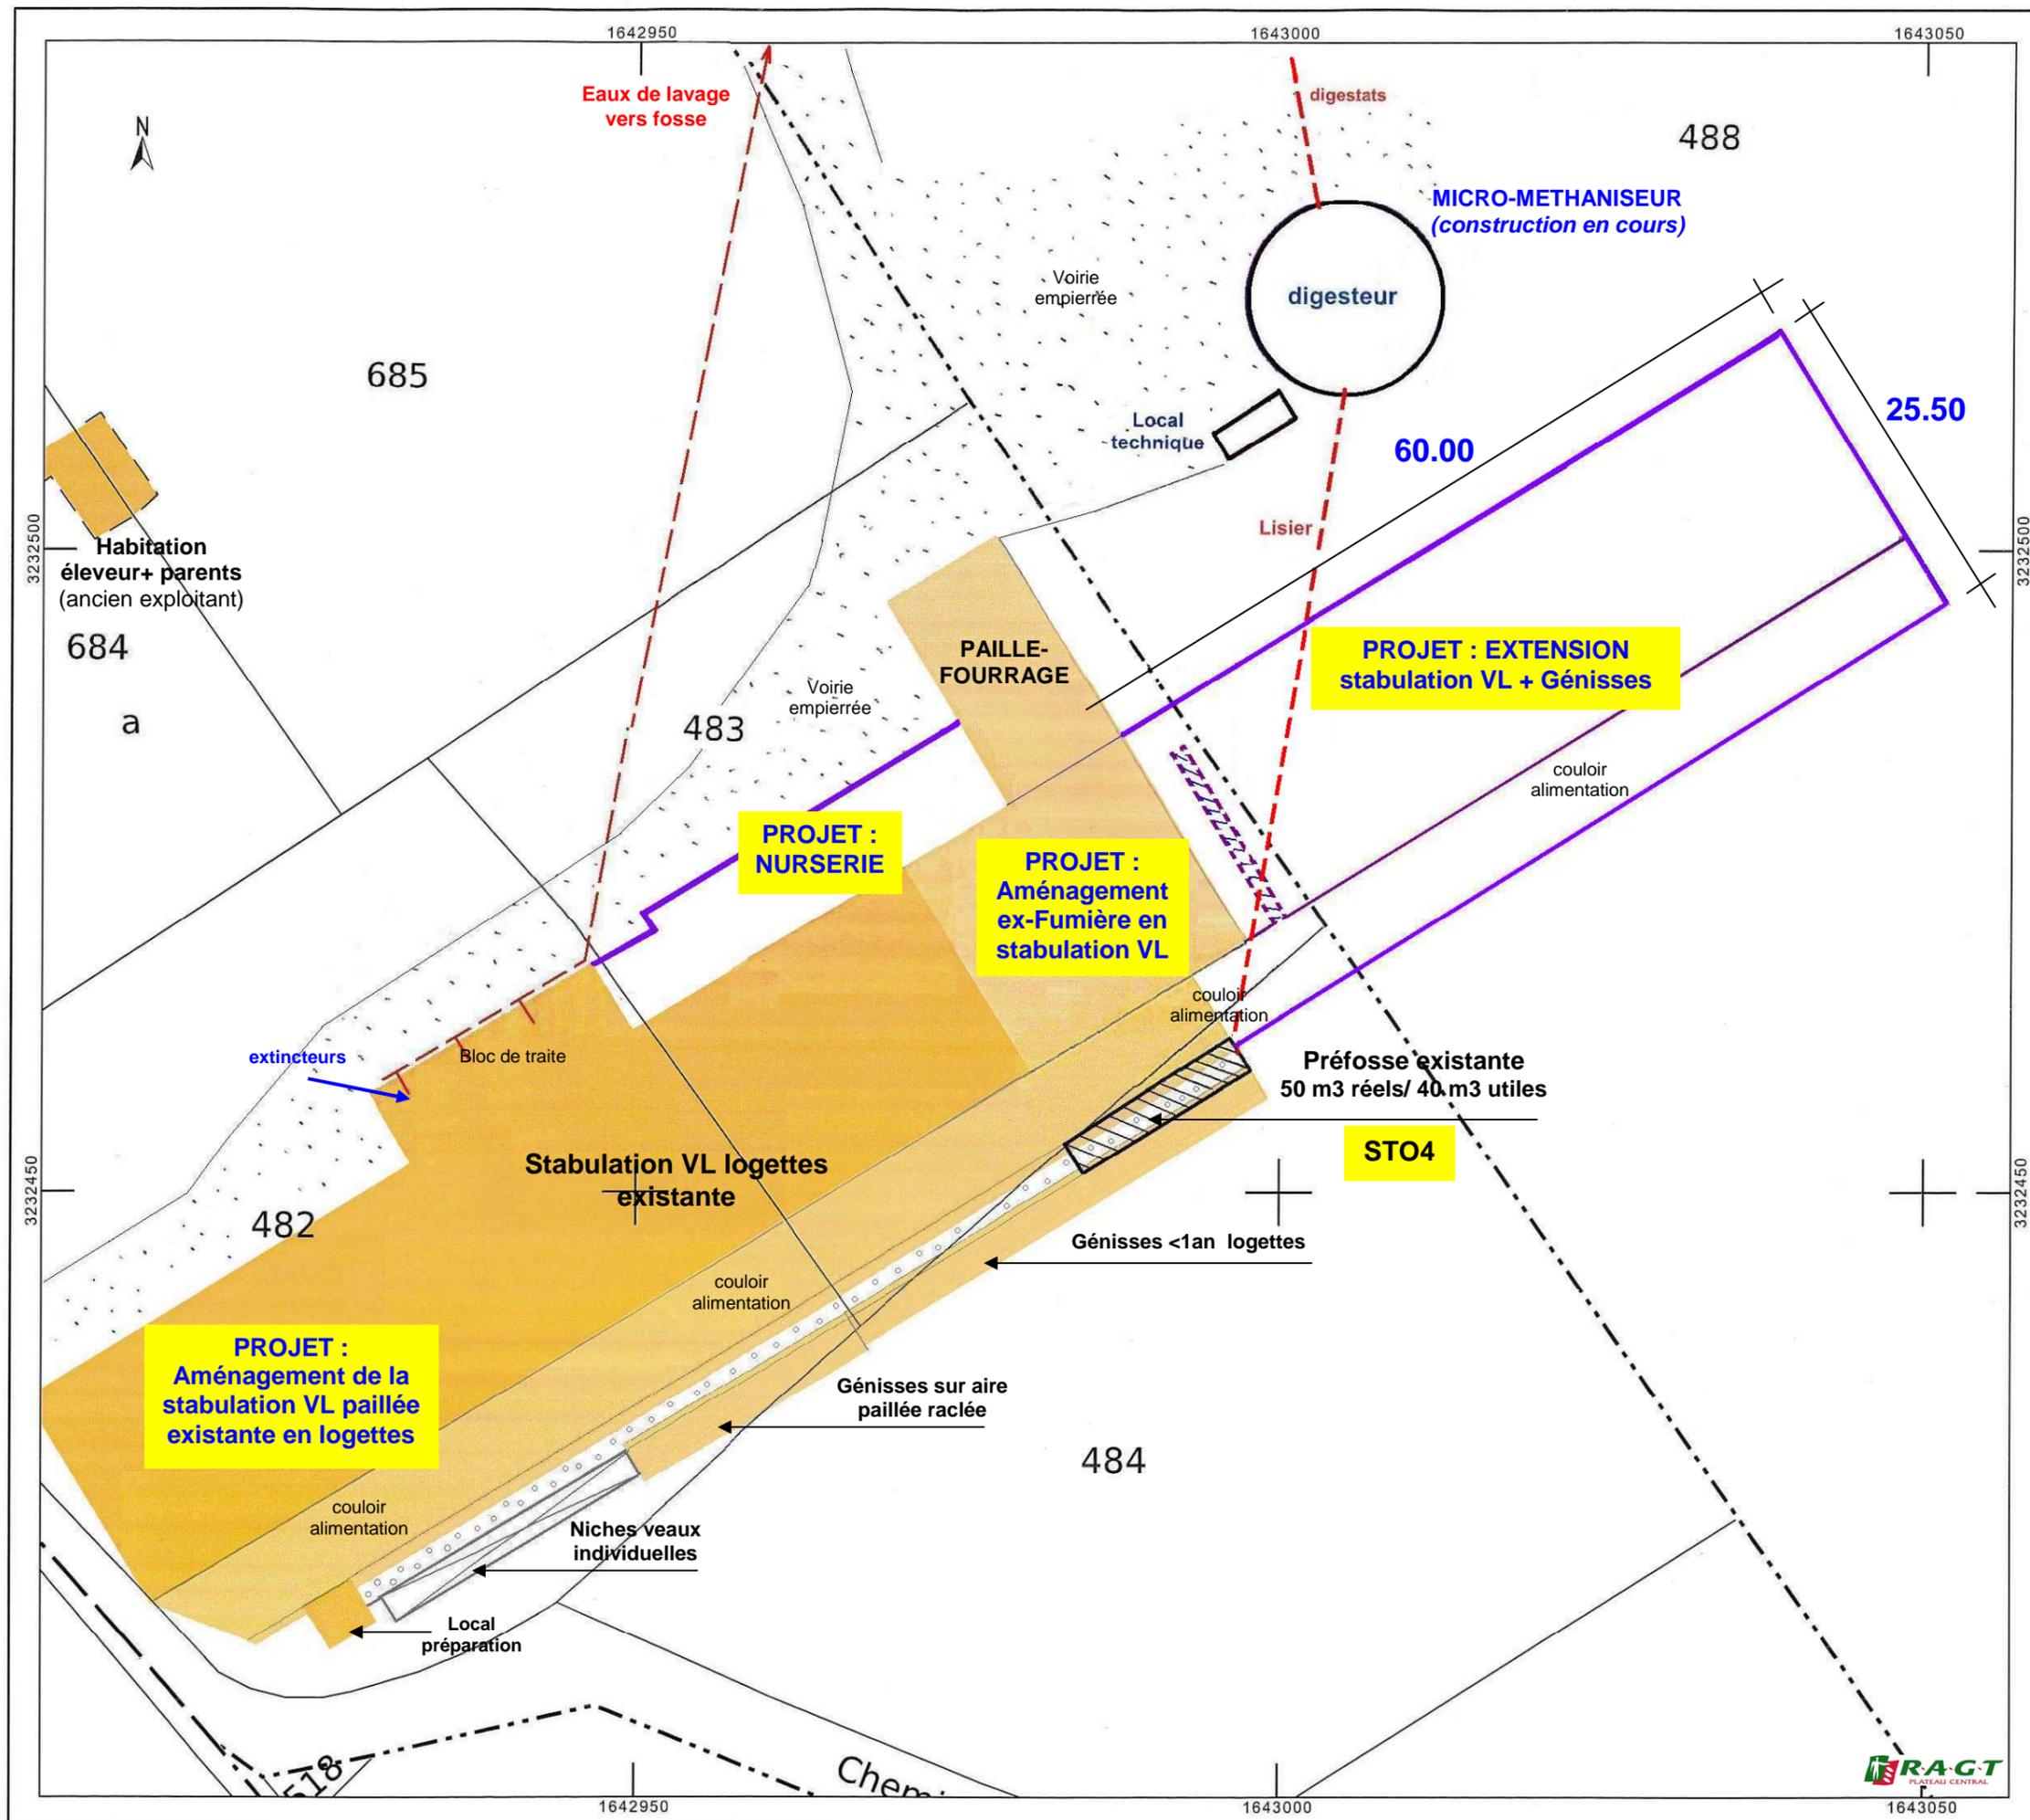

DIRECTION GÉNÉRALE DES  
FINANCES PUBLIQUES  
-----  
EXTRAIT DU PLAN CADASTRAL  
-----

**GAEC DES DEUX COLLINES**  
La Crouzette  
12240 CASTANET

**Site: Prat Biale Vieux - 12240 CASTANET**

Département :  
AVEYRON

Commune :  
CASTANET


Section : G  
Feuille : 000 G 01

Échelle d'origine : 1/2500  
Échelle d'édition : 1/500

Date d'édition : 14/10/2021  
(fuseau horaire de Paris)

Coordonnées en projection : RGF93CC44

Le plan visualisé sur cet extrait est géré par le  
centre des impôts foncier suivant :  
RODEZ

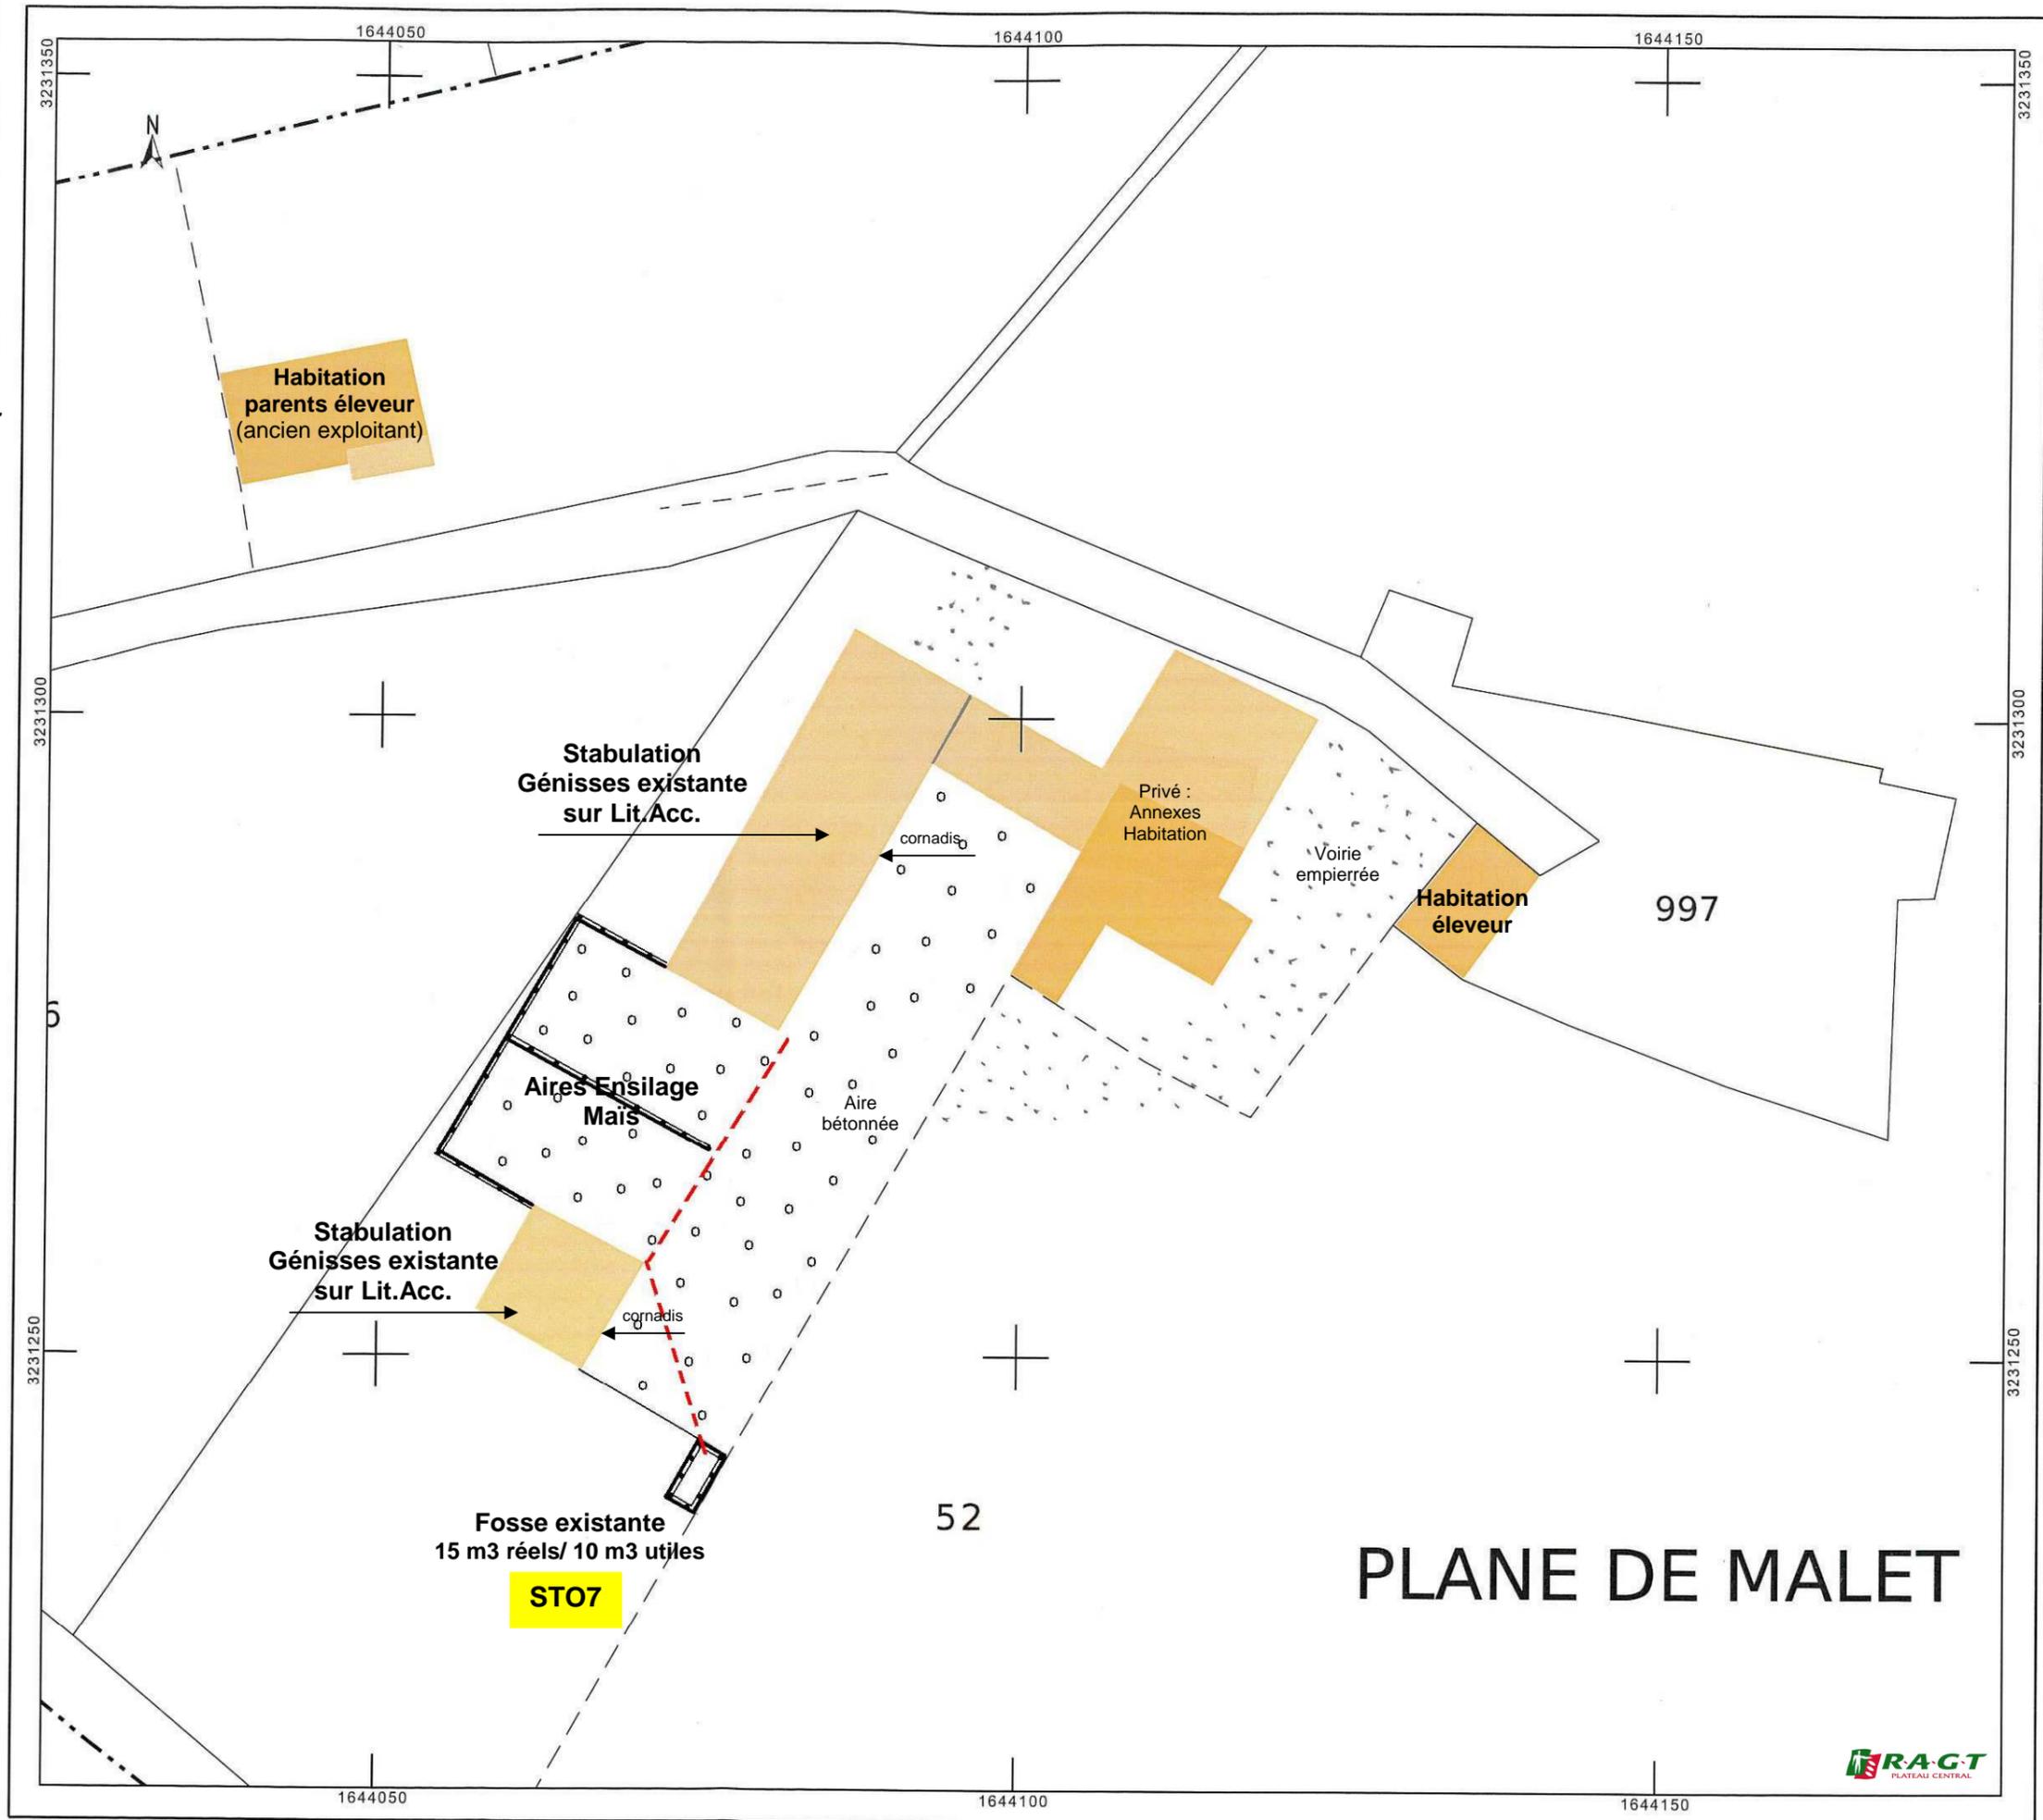

DIRECTION GÉNÉRALE DES  
FINANCES PUBLIQUES  
-----  
EXTRAIT DU PLAN CADASTRAL  
-----

**GAEC DES DEUX COLLINES**  
La Crouzette  
12240 CASTANET

**Site: Prat Biale Neuf – 12240 CASTANET**

Département :  
AVEYRON

Commune :  
CASTANET

Section : G  
Feuille : 000 G 03

Échelle d'origine : 1/2500  
Échelle d'édition : 1/500


Date d'édition : 12/10/2021  
(fuseau horaire de Paris)

Coordonnées en projection : RGF93CC44

Le plan visualisé sur cet extrait est géré par le  
centre des impôts foncier suivant :  
RODEZ  
Service Général 2, avenue du 8 mai 1945 12024  
12024 RODEZ CEDEX 9  
tél. 05 65 77 85 45 -fax 05 65 77 85 42  
cdif.rodez@dgifp.finances.gouv.fr

Cet extrait de plan vous est délivré par :

cadastre.gouv.fr  
©2017 Ministère de l'Action et des Comptes  
publics

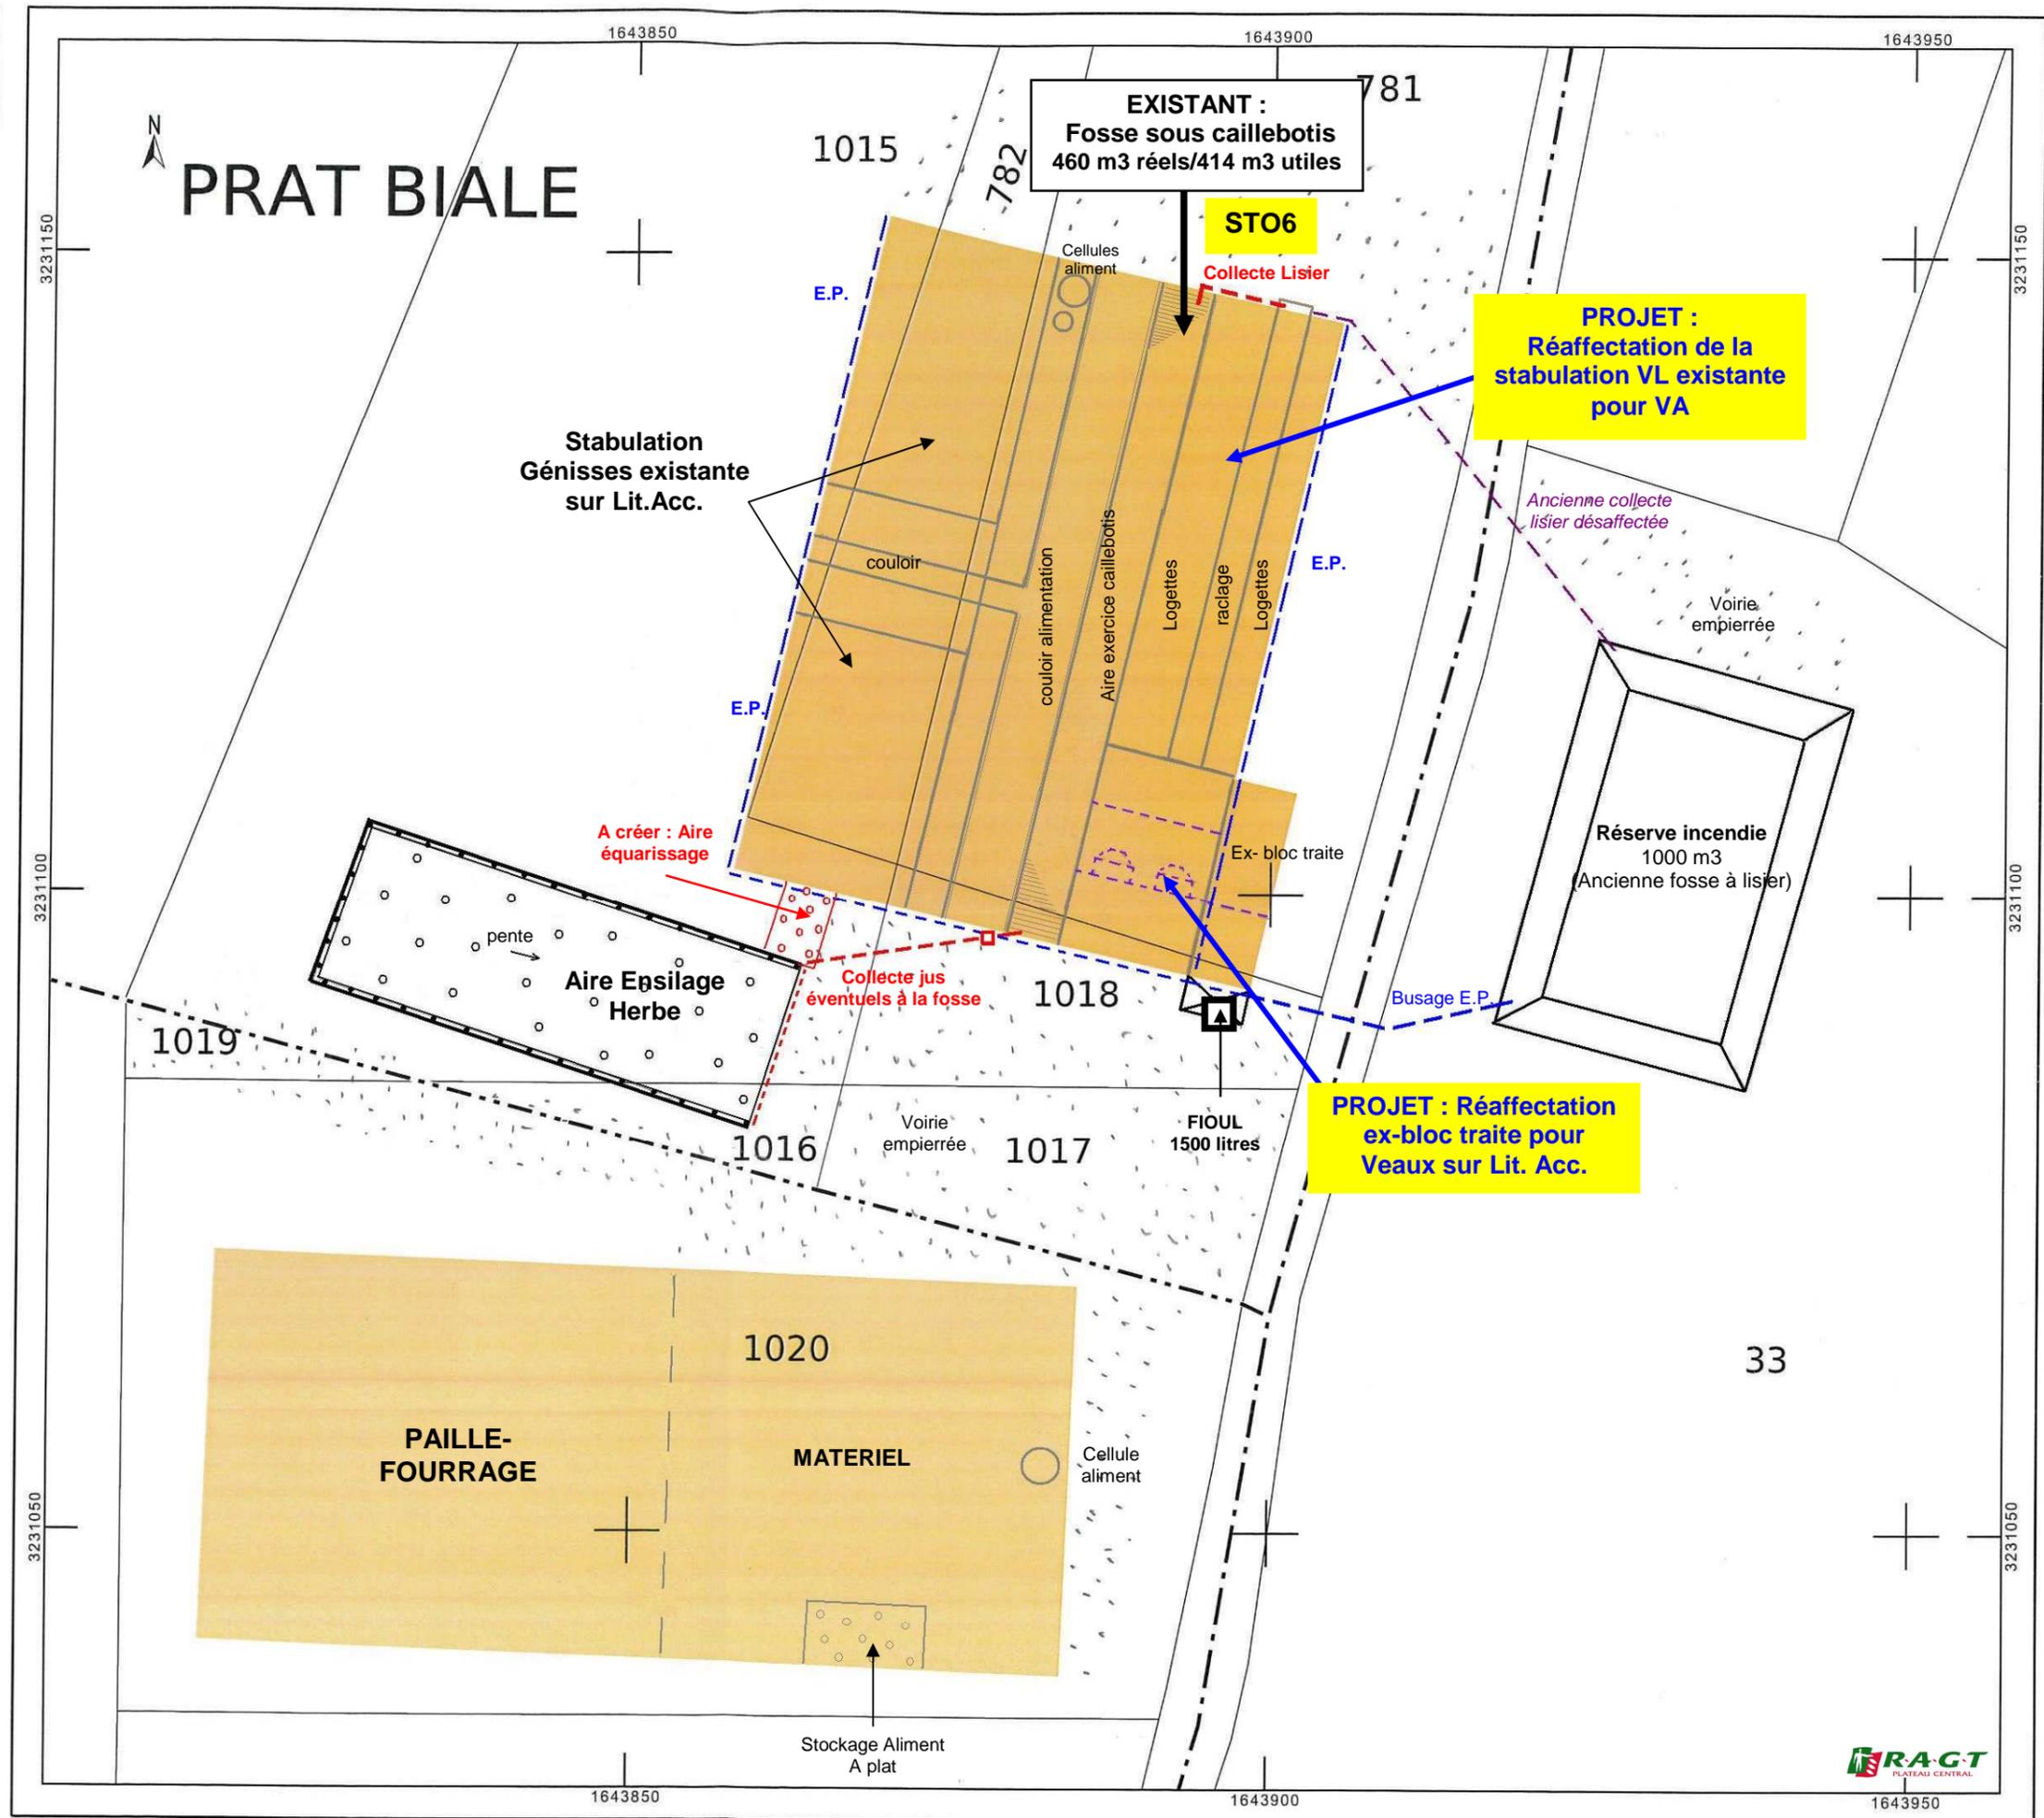

Département :  
AVEYRON

Commune :  
PRADINAS

DIRECTION GÉNÉRALE DES FINANCES PUBLIQUES

EXTRAIT DU PLAN CADASTRAL

Le plan visualisé sur cet extrait est géré  
par le centre des impôts foncier suivant :  
RODEZ

Section : D  
Feuille : 000 D 03

Échelle d'origine : 1/2500  
Échelle d'édition : 1/500


Date d'édition : 30/11/2021  
(fuseau horaire de Paris)

Coordonnées en projection : RGF93CC44  
©2017 Ministère de l'Action et des  
Comptes publics

**GAEC DES DEUX COLLINES**

La Crouzette  
12240 CASTANET

**Site: La Croze - 12240 PRADINAS**

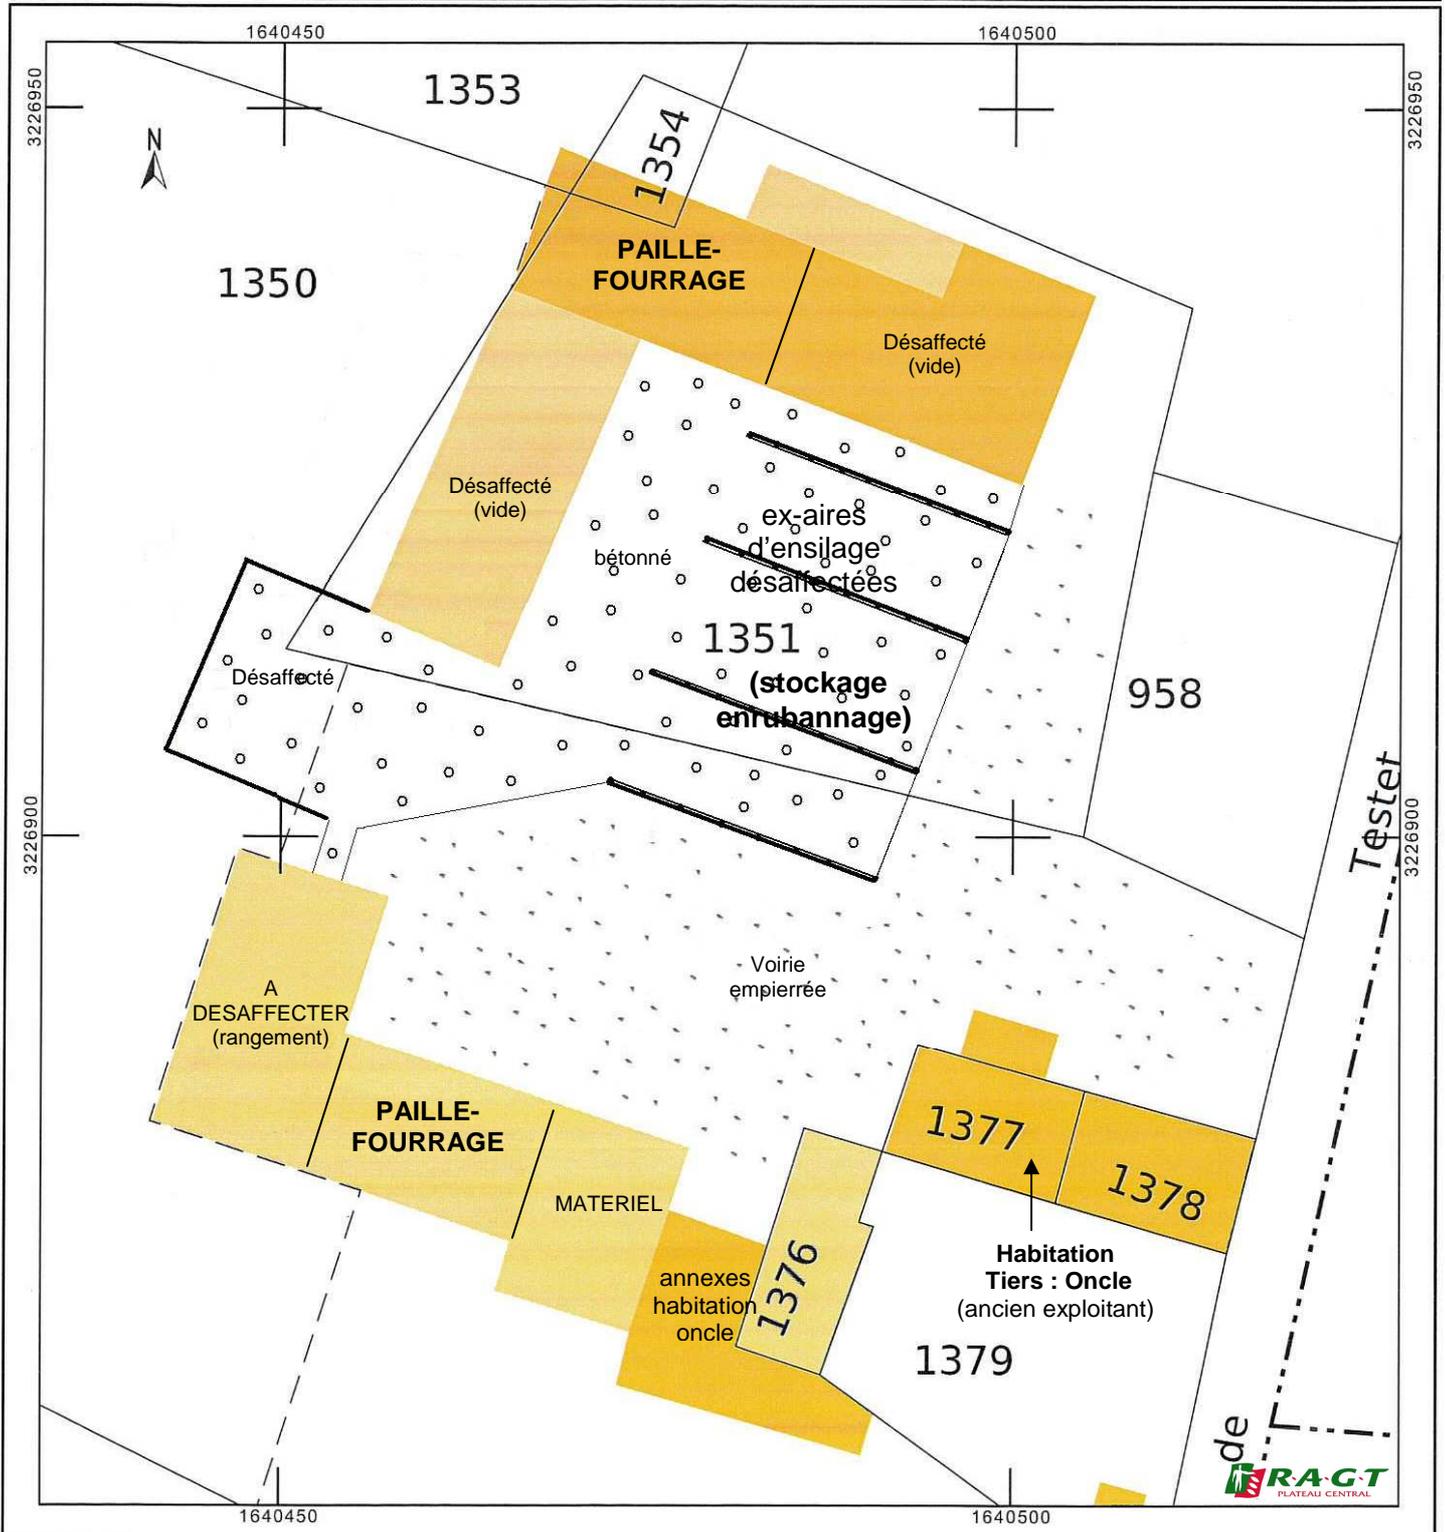

DIRECTION GÉNÉRALE DES  
FINANCES PUBLIQUES

-----  
EXTRAIT DU PLAN CADASTRAL  
-----

**GAEC DES DEUX COLLINES**  
La Crouzette  
12240 CASTANET

**Site: Camp Grand - 12240 PRADINAS**

Département :  
AVEYRON

Commune :  
PRADINAS


Section : C  
Feuille : 000 C 01

Échelle d'origine : 1/2500  
Échelle d'édition : 1/500

Date d'édition : 12/10/2021  
(fuseau horaire de Paris)

Coordonnées en projection : RGF93CC44

Le plan visualisé sur cet extrait est géré par le  
centre des impôts foncier suivant :  
RODEZ

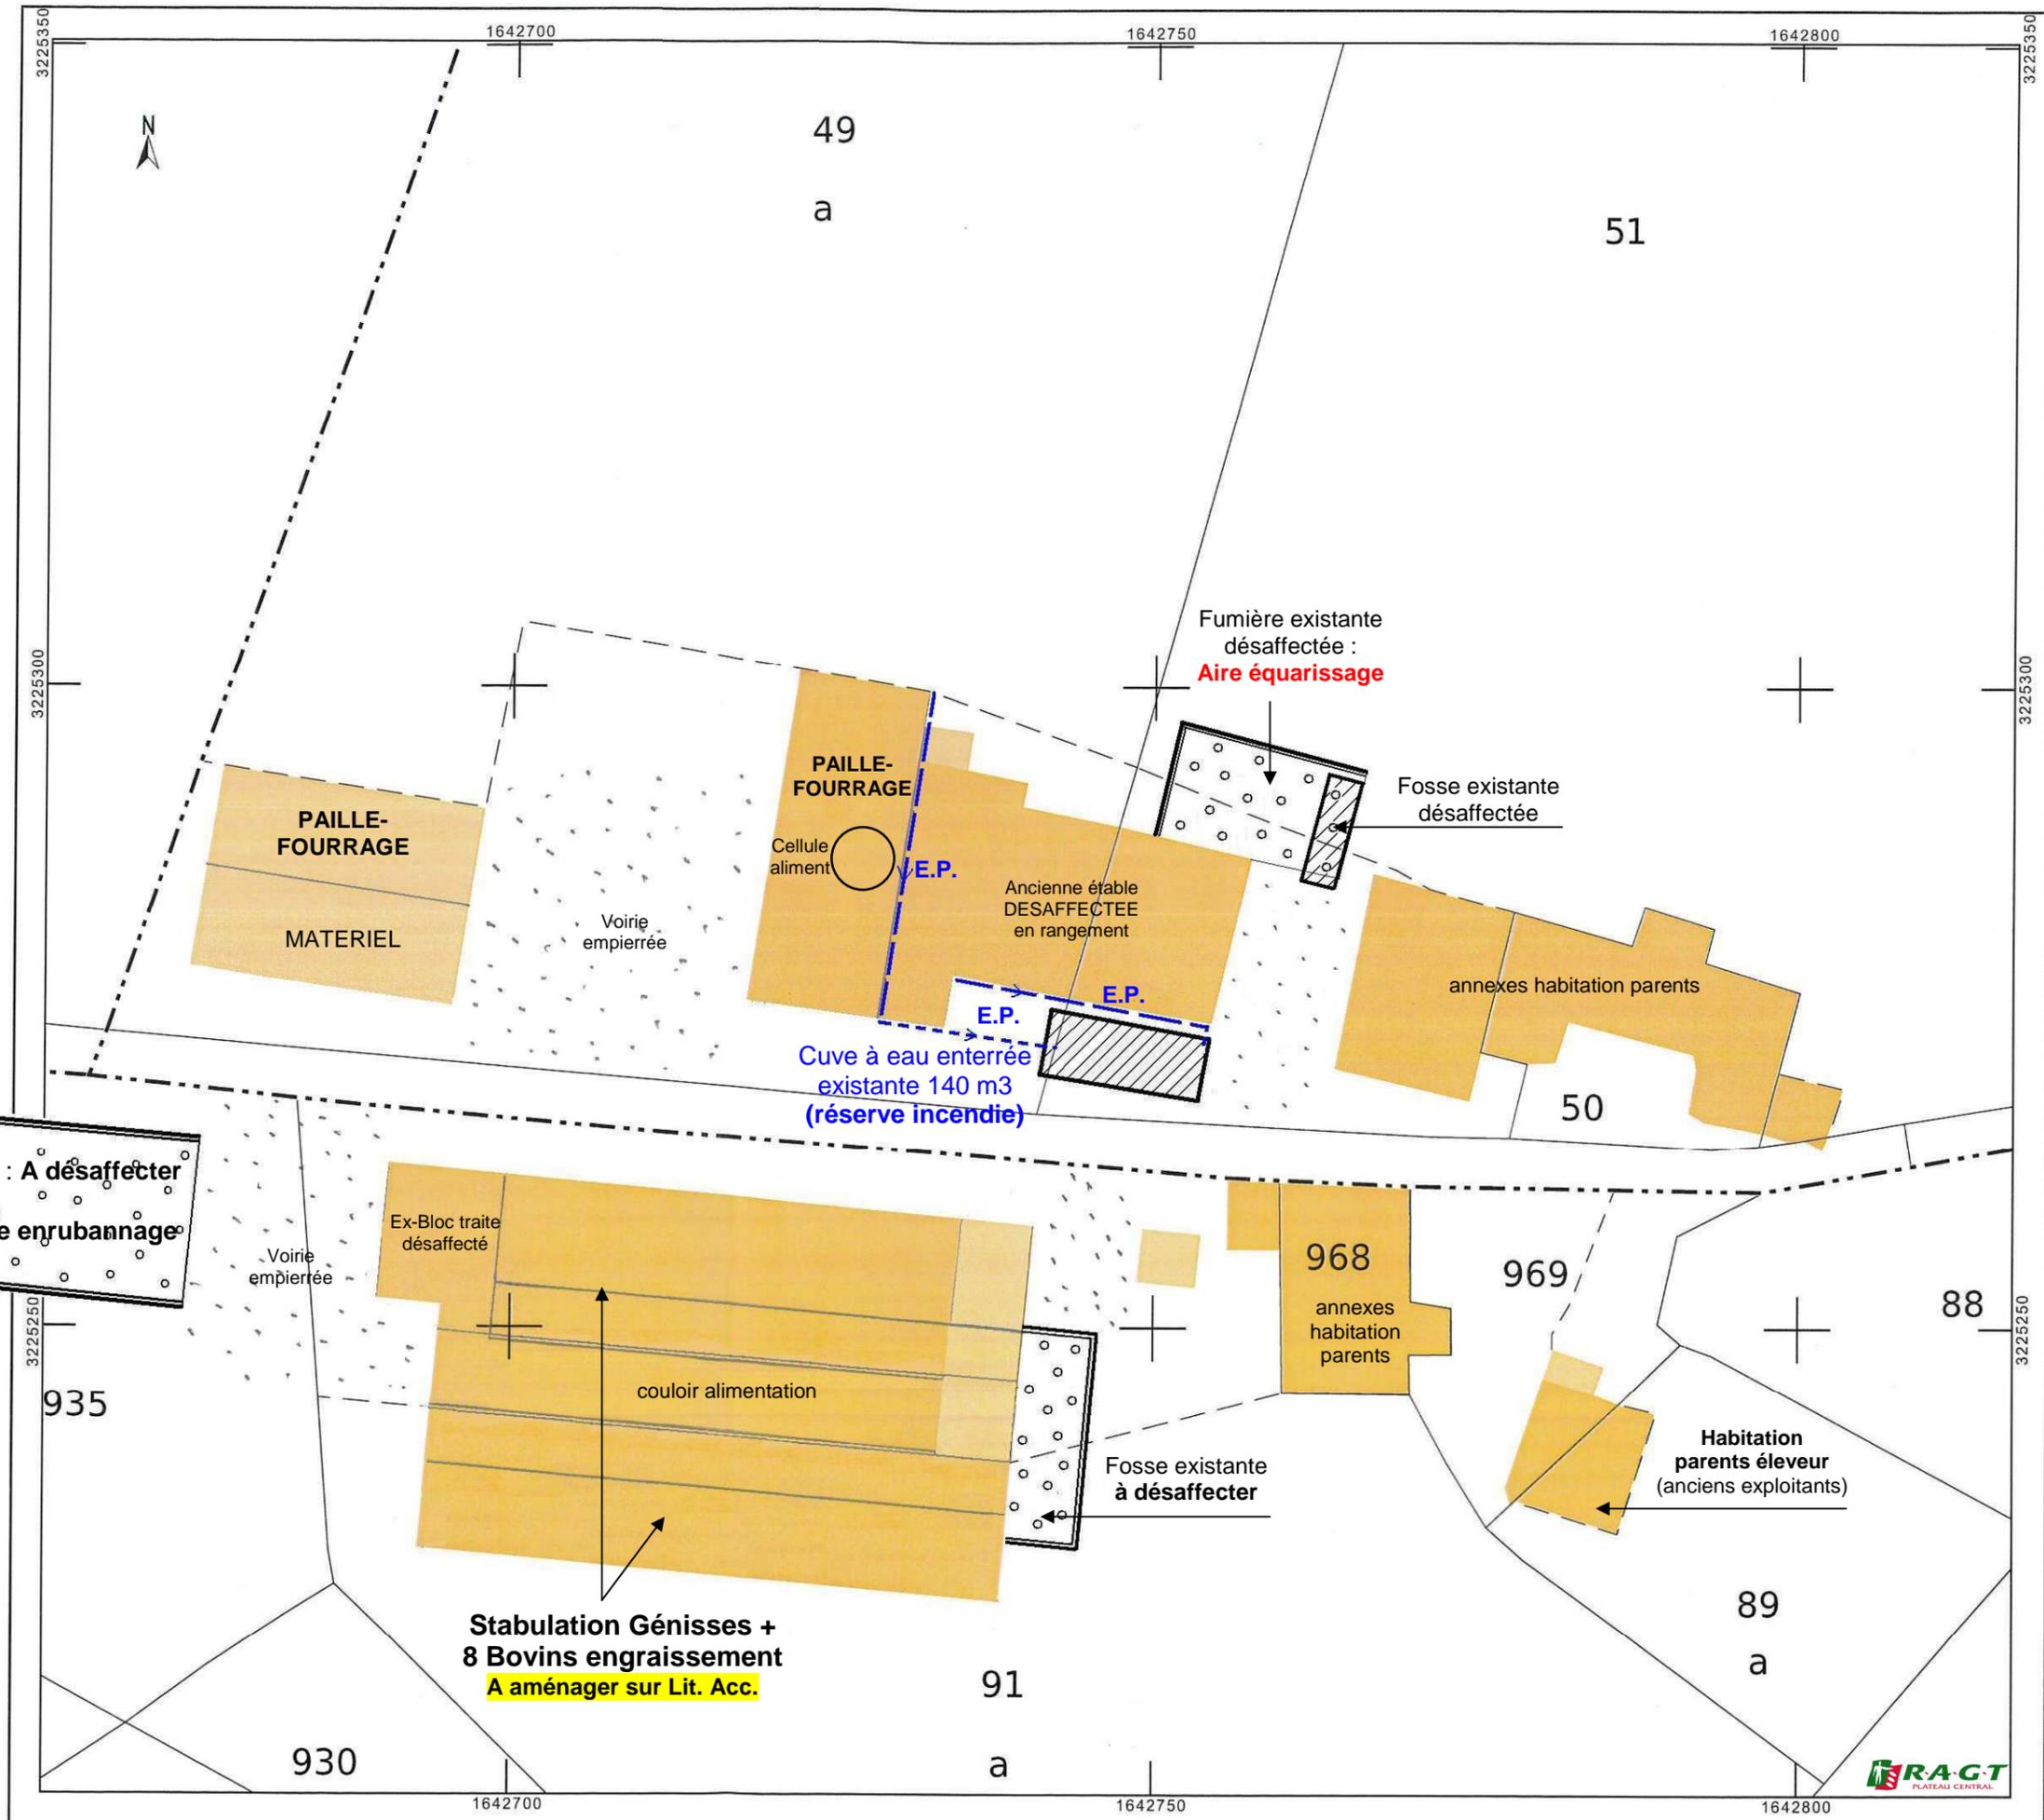

Département :  
AVEYRON

Commune :  
PRADINAS

Section : E  
Feuille : 000 E 01

Échelle d'origine : 1/2500  
Échelle d'édition : 1/500


Date d'édition : 12/10/2021  
(fuseau horaire de Paris)

Coordonnées en projection : RGF93CC44  
©2017 Ministère de l'Action et des Comptes  
publics

Le plan visualisé sur cet extrait est géré par le  
centre des impôts foncier suivant :  
RODEZ

**GAEC DES DEUX COLLINES**  
La Cruzette  
12240 CASTANET

**Site: La Bouyo - 12240 PRADINAS**

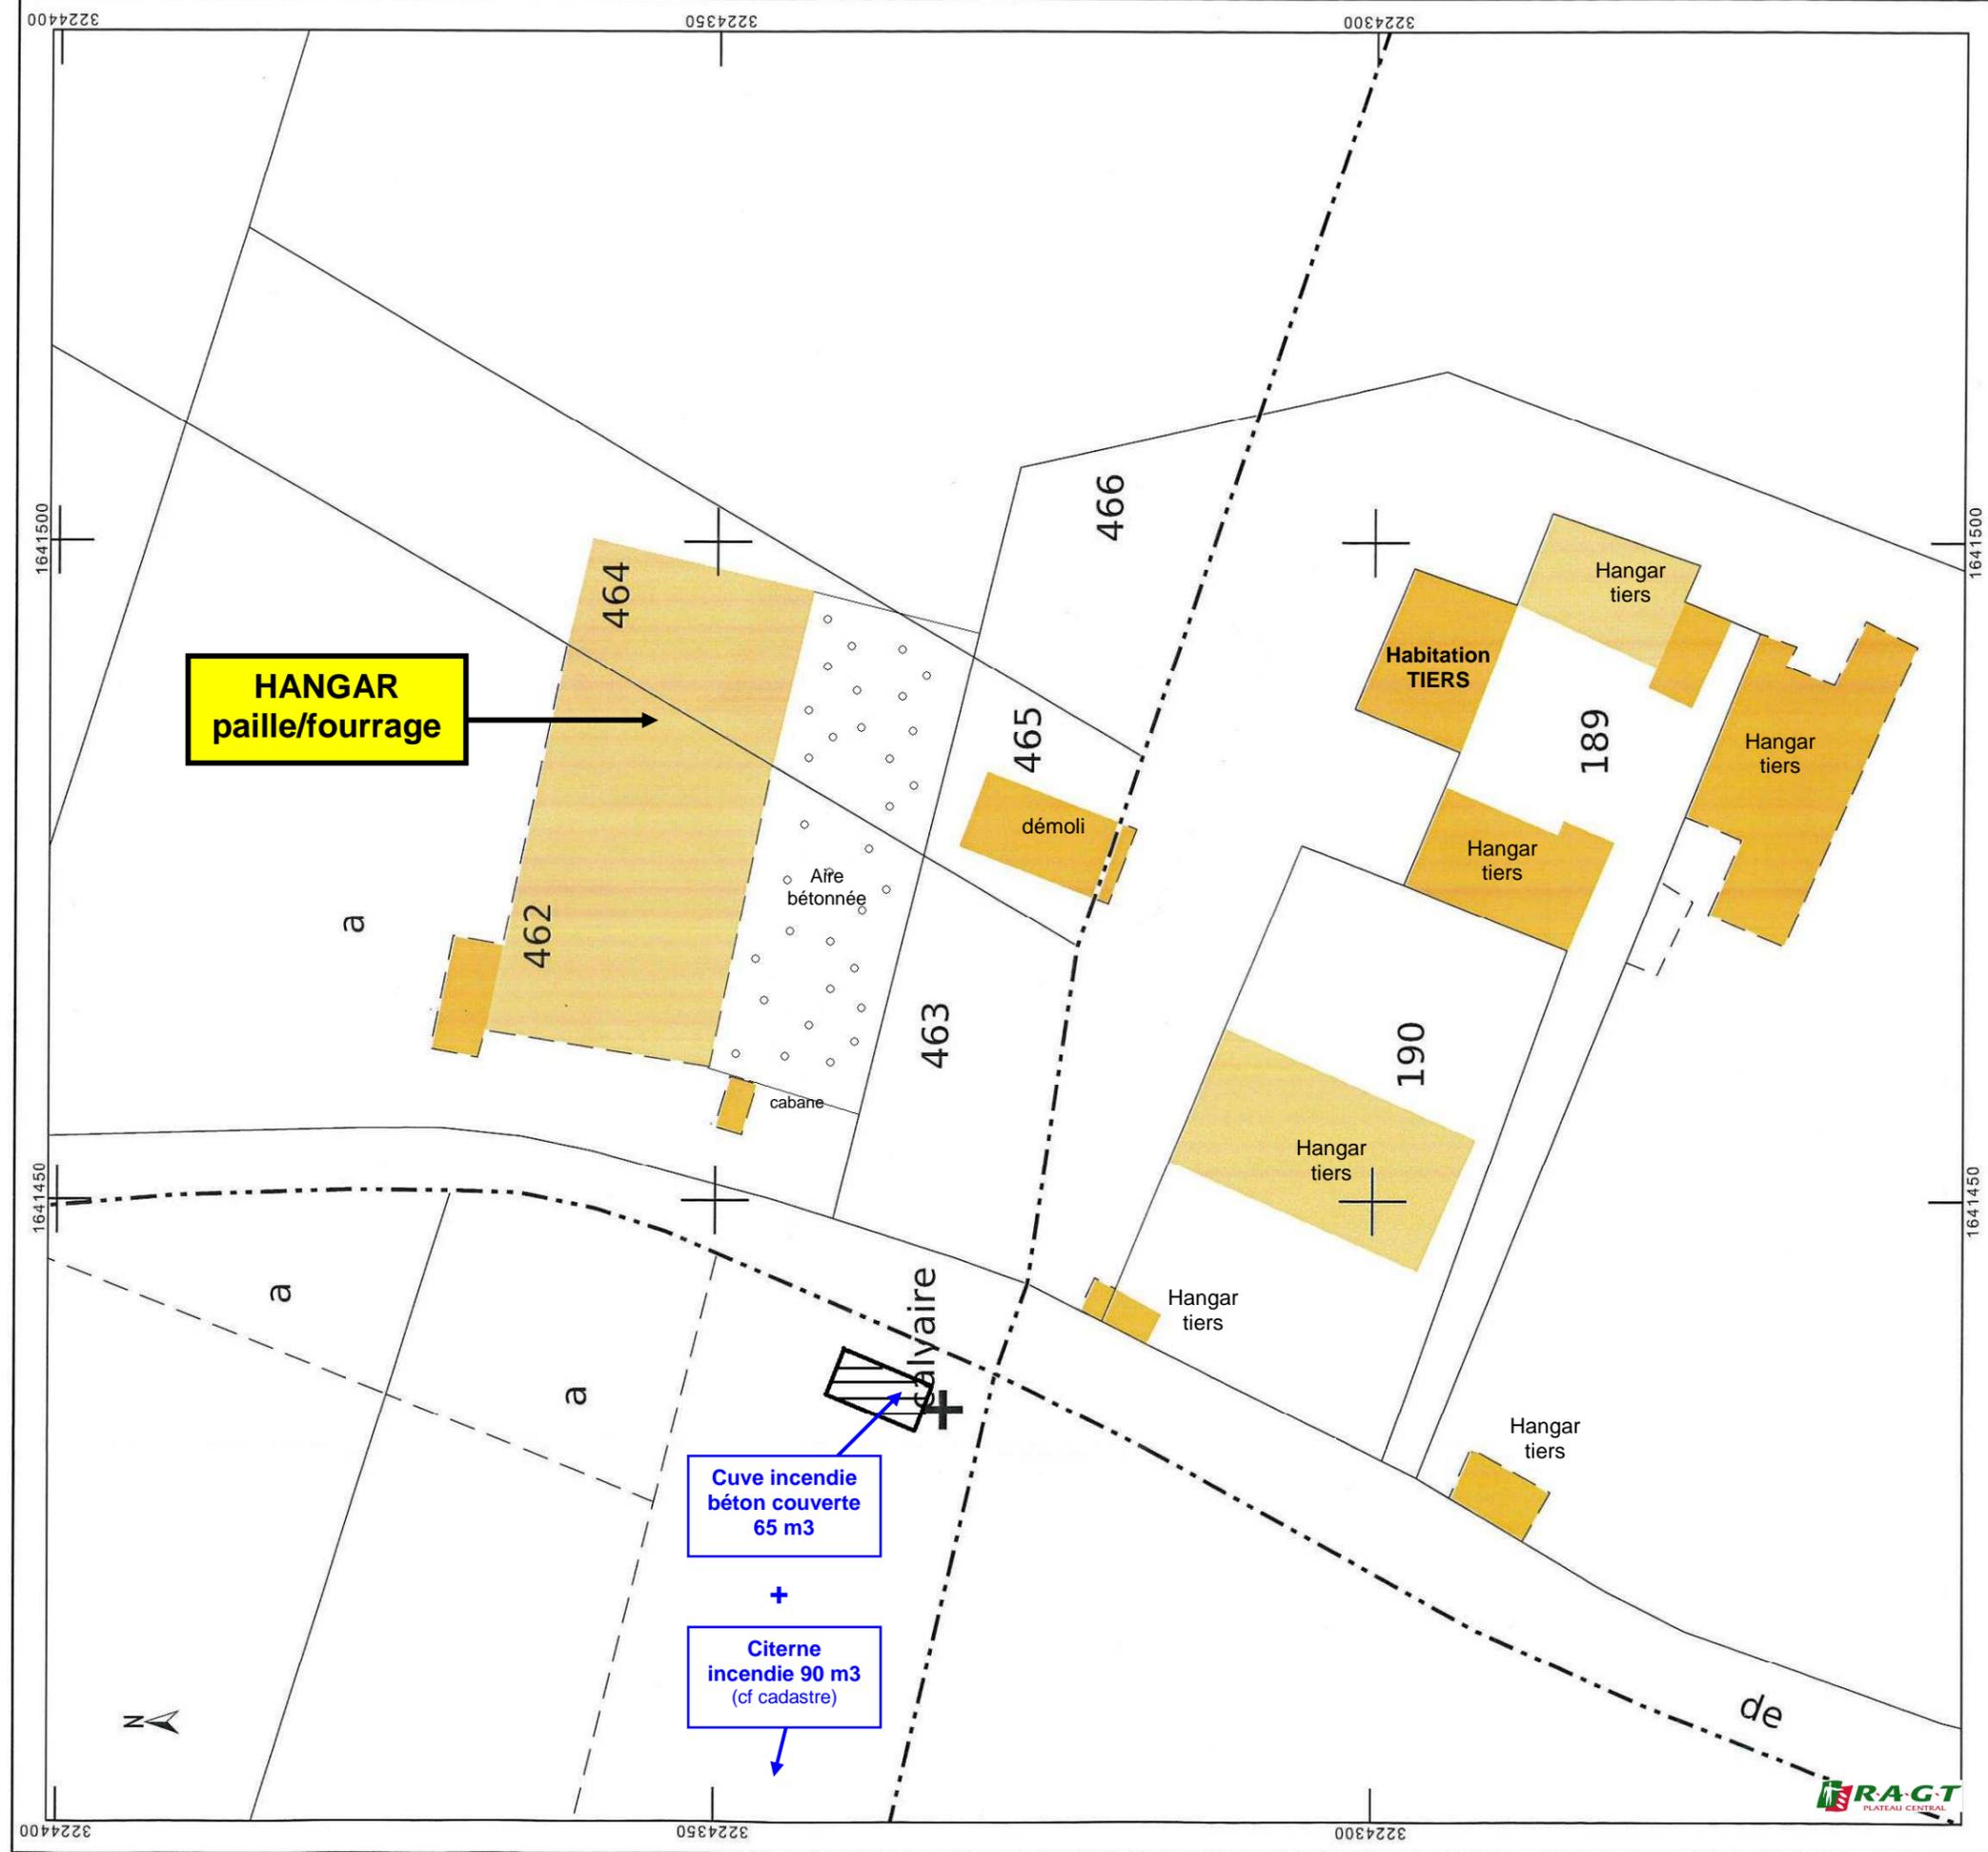

Département :  
AVEYRON

Commune :  
TAYRAC

DIRECTION GÉNÉRALE DES FINANCES PUBLIQUES

EXTRAIT DU PLAN CADASTRAL

Le plan visualisé sur cet extrait est géré  
par le centre des impôts foncier suivant :  
RODEZ

Section : B  
Feuille : 000 B 02

Échelle d'origine : 1/2500  
Échelle d'édition : 1/500

Date d'édition : 14/10/2021  
(fuseau horaire de Paris)

Coordonnées en projection : RGF93CC44  
©2017 Ministère de l'Action et des  
Comptes publics

## GAEC DES DEUX COLLINES

La Crouzette  
12240 CASTANET

**Site: Calmels le bas - 12440 TAYRAC**

