



Lestrade-et-Thouels

Broquiès

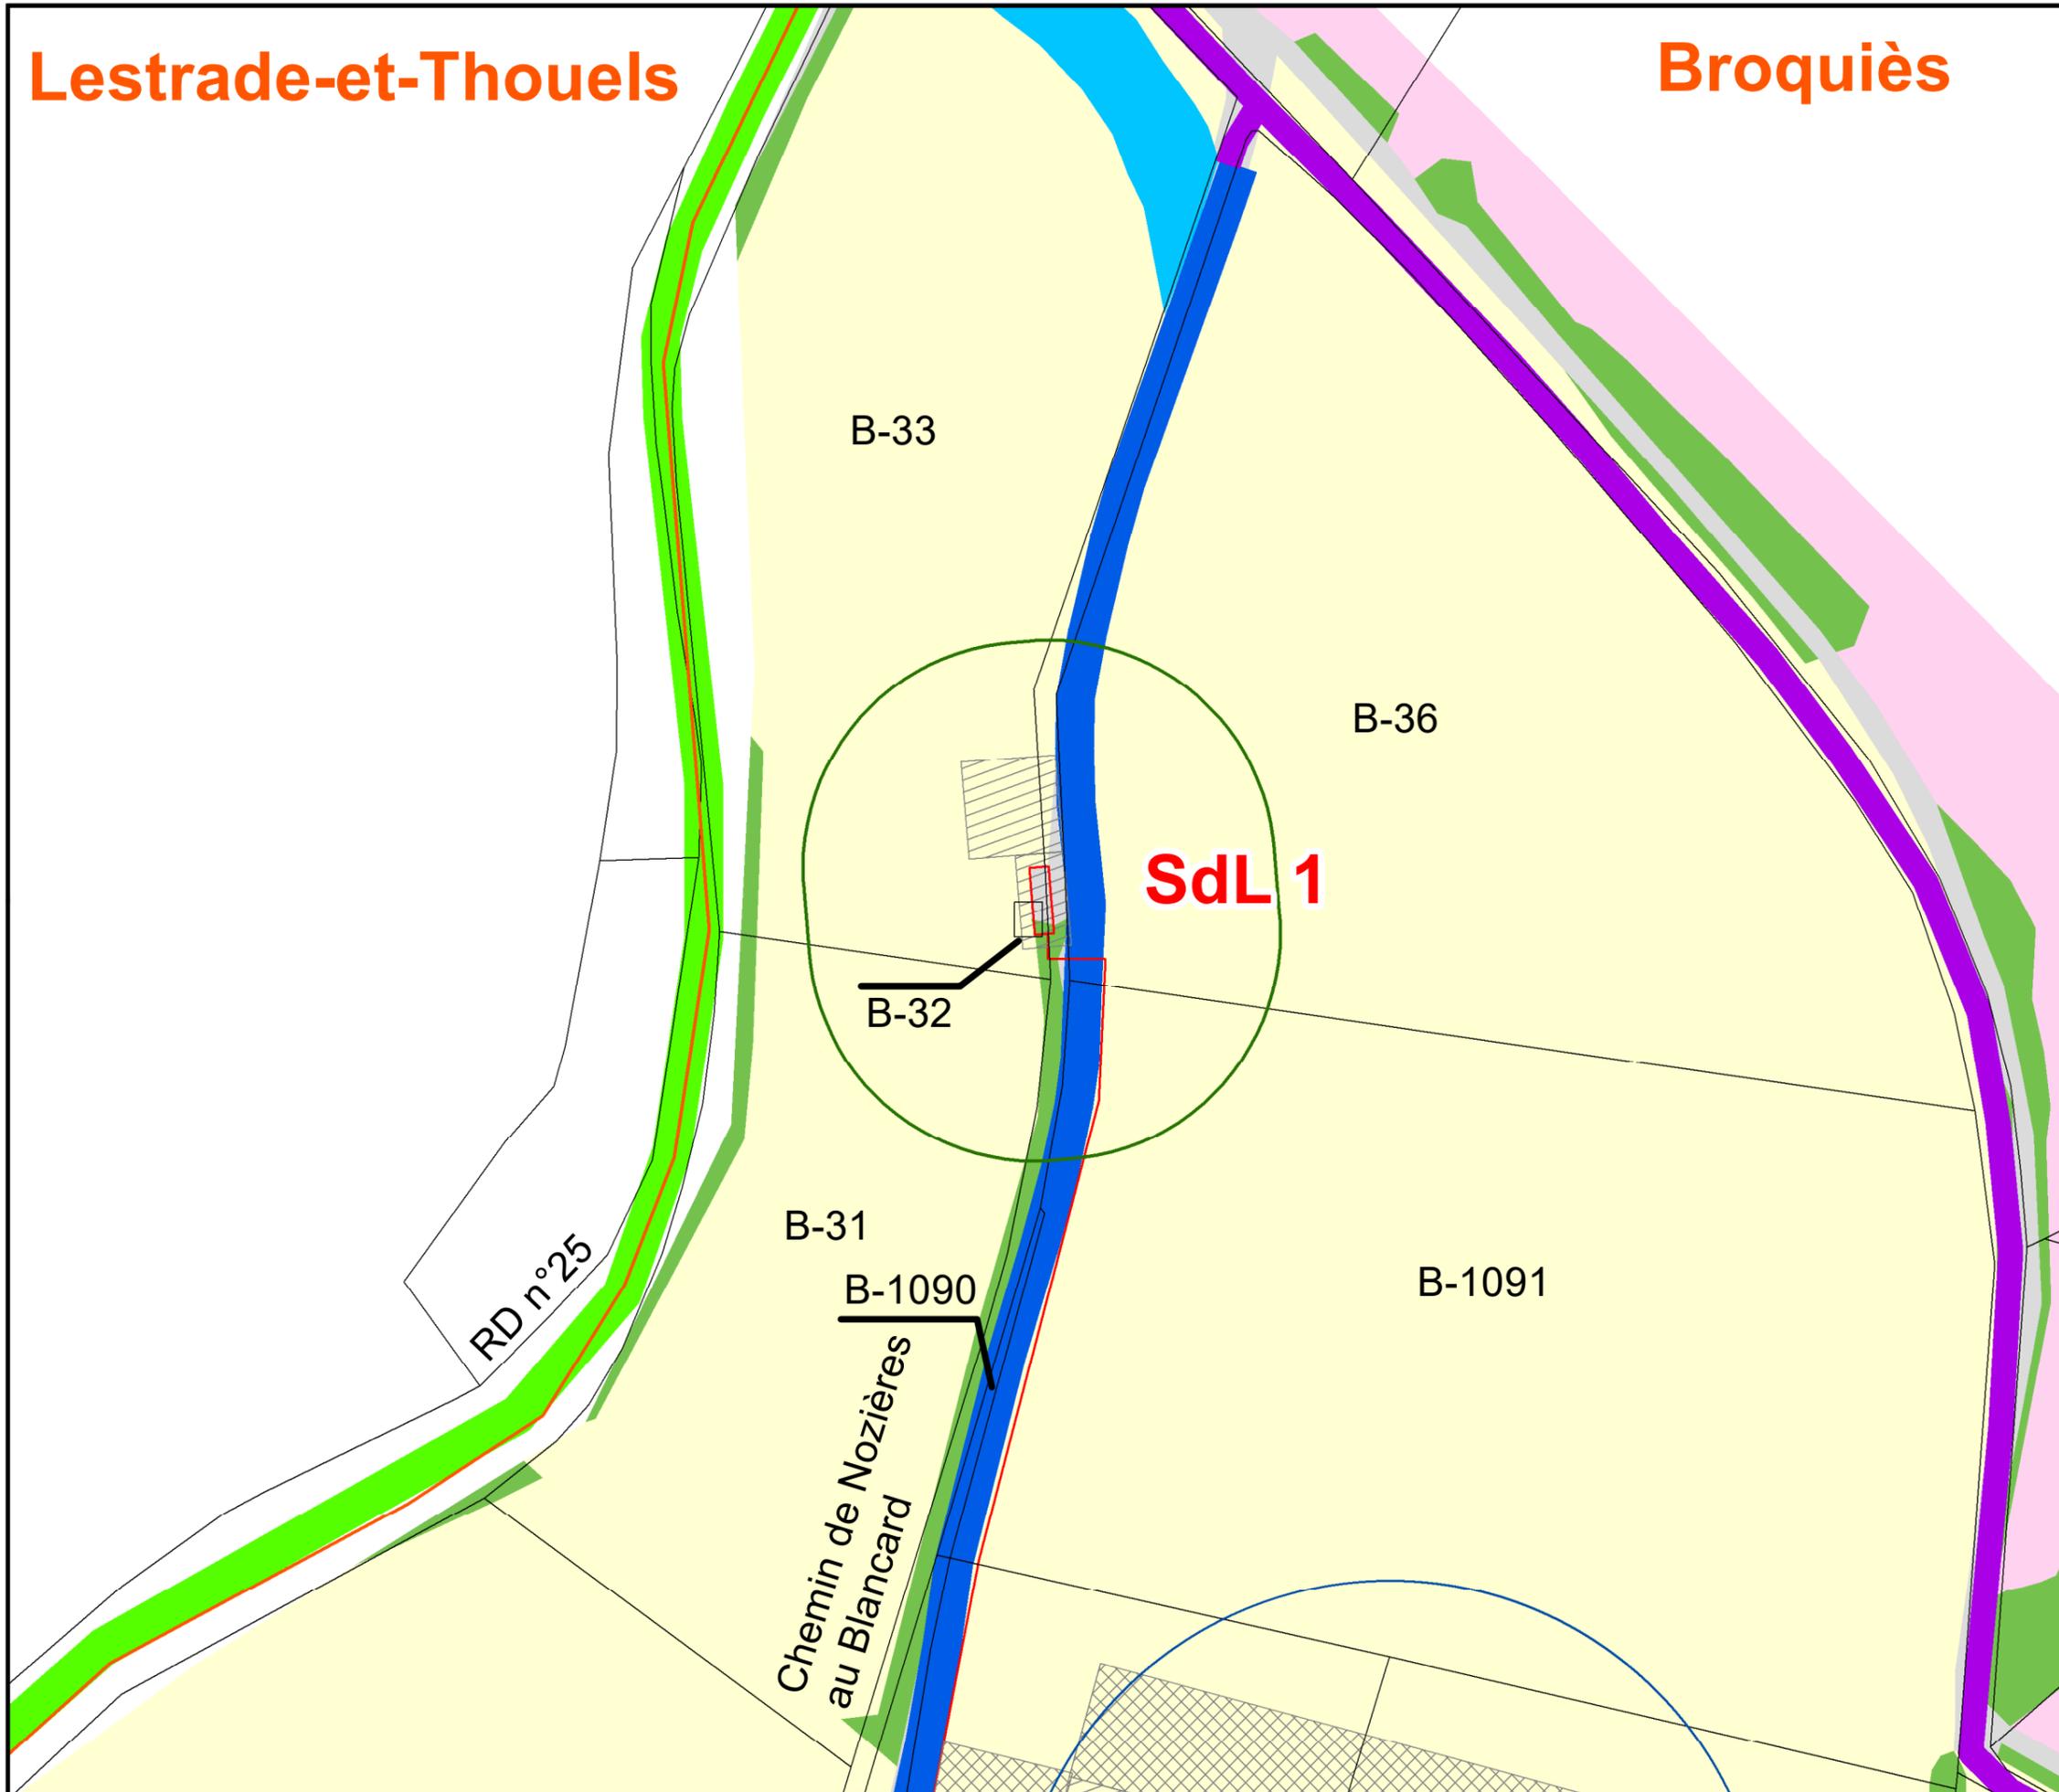

- Projet**
- Embase de l'éolienne (Ø max = 7m)
 - Survol d'une éolienne
 - Conteneur gestion des déchets
 - ▭ Structure de livraison (SdL)
 - Tranchée câble HTA
 - ▭ Plateforme
 - ▨ Zone de démantèlement
 - Accès existant - RD n°25
 - Accès à améliorer
 - Accès ou virage à créer
- Abords des installations**
- Périmètre de 35m autour des installations (art.512-6/3c du code de l'Environnement : pas de constructions ni de réseaux enterrés existants)
-
- Infrastructures**
- Bâtiment existant
 - Ligne électrique HTA
 - Accès existant - RD n°25
 - Chemin non structurant
- Occupation du sol**
- Espace boisé
 - Prairie
 - Culture
 - Zone urbanisée
- Données administratives**
- Limite communale
 - Limite cadastrale
 - X-00 Section de planche cadastrale & numéro de parcelle

1	LFO	120423	CVA	161023	1ÈRE VERSION
VERSION	AUTEUR	DATE	APPRO	DATE	COMMENTAIRES
LAYOUT DWG	NA			LAYOUT NO.	NA
N° DU DESSIN					
04337D2814-01					
COORDONNEES RGF 1993 Lambert 93					
OBJECTIF Autre					
ECHELLE 1:1,000			FORMAT D'ORIGINE A3		
NOM DU PROJET					
RENOUVELLEMENT LASCOMBES					
NOM DU DESSIN					
PLAN D'ENSEMBLE SDL 1					
CE PLAN EST LA PROPRIETE DE Q ENERGY FRANCE SAS TOUTE REPRODUCTION SANS AUTORISATION EST INTERDITE					
 <div style="float: right;"> 330 RUE DU MOURELET Z.I. DE COURTINE 84000 AVIGNON, FRANCE TEL +33 (0) 4 32 76 03 00 </div>					

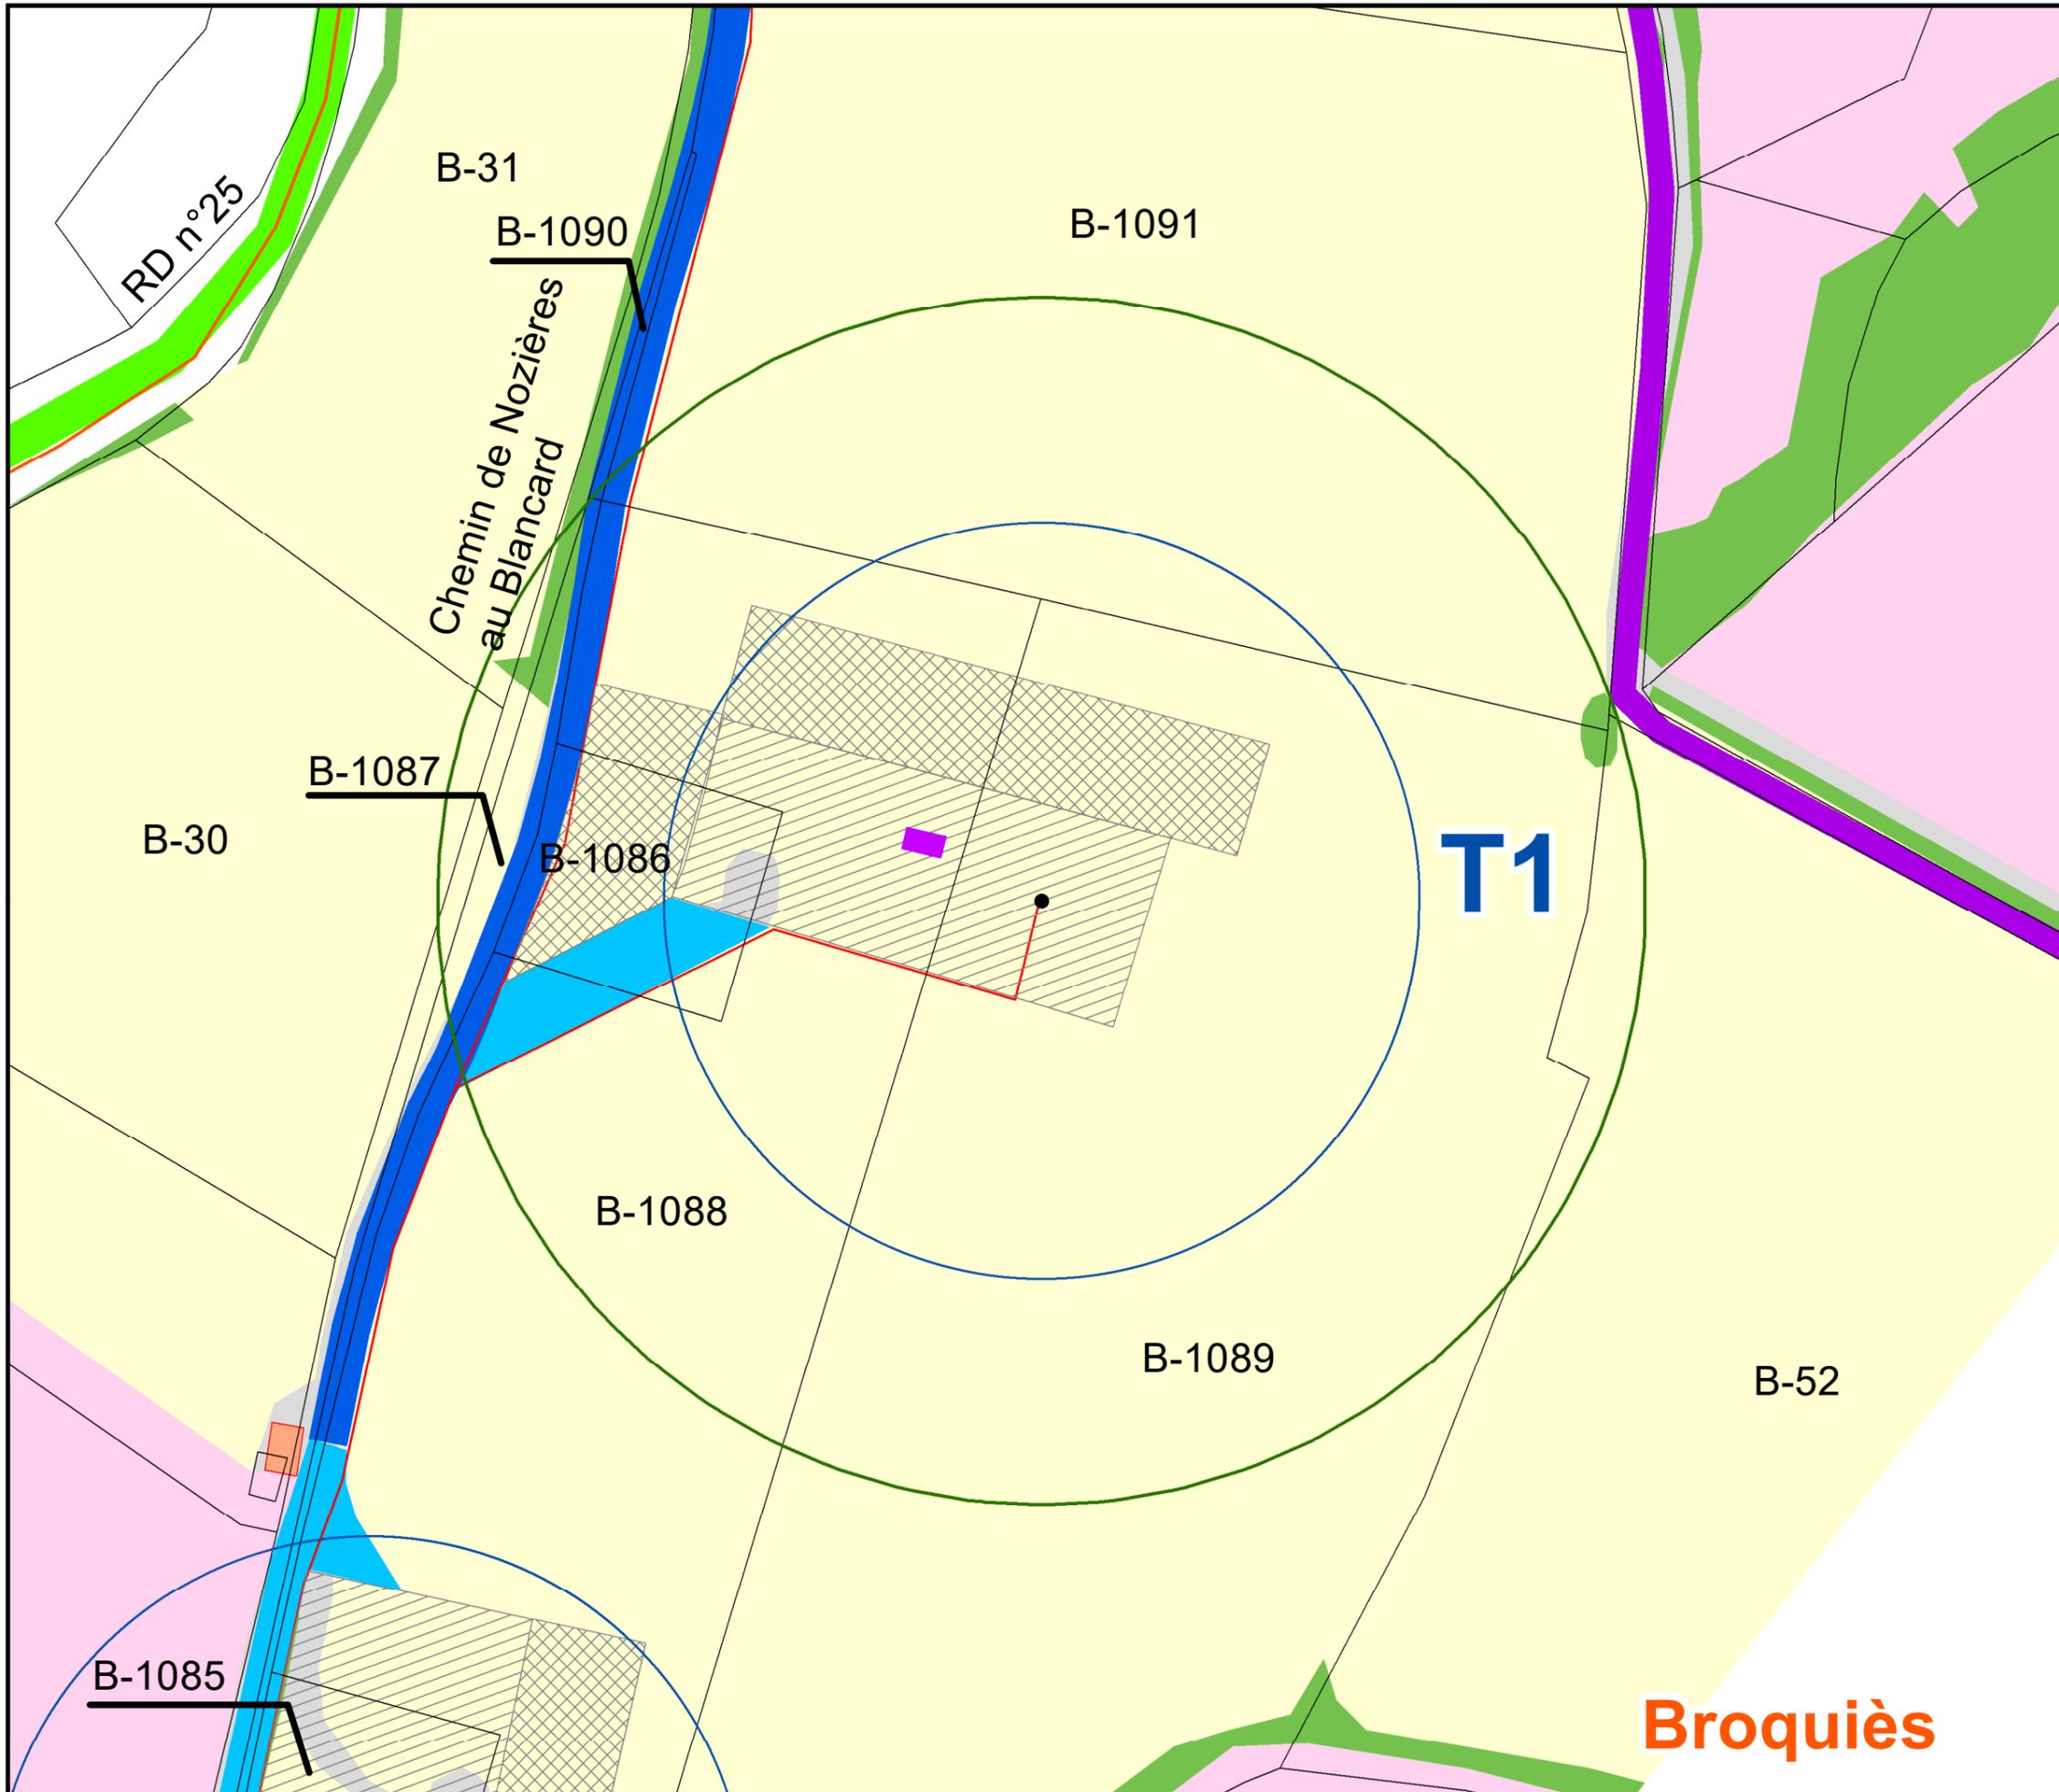


- Projet**
- Embase de l'éolienne (Ø max = 7m)
 - Survol d'une éolienne
 - Container gestion des déchets
 - ▬ Structure de livraison (SdL)
 - Tranchée câble HTA
 - ▨ Plateforme
 - ▩ Zone de démantèlement
 - Accès existant - RD n°25
 - Accès à améliorer
 - Accès ou virage à créer
- Abords des installations**
- Périmètre de 35m autour des installations (art.512-6/3c du code de l'Environnement : pas de constructions ni de réseaux enterrés existants)
- Infrastructures**
- Bâtiment existant
 - - Ligne électrique HTA
 - Accès existant - RD n°25
 - Chemin non structurant
- Occupation du sol**
- Espace boisé
 - Prairie
 - Culture
 - Zone urbanisée
- Données administratives**
- Limite communale
 - Limite cadastrale
 - X-00 Section de planche cadastrale & numéro de parcelle



1	LFO	120423	CVA	161023	1ÈRE VERSION
VERSION	AUTEUR	DATE	APPRO	DATE	COMMENTAIRES
LAYOUT DWG	NA			LAYOUT NO.	NA
N° DU DESSIN					
04337D2814-01					
COORDONNEES RGF 1993 Lambert 93					
OBJECTIF Autre					
EHELLE 1:1,000			FORMAT D'ORIGINE A3		
NOM DU PROJET					
RENOUVELLEMENT LASCOMBES					
NOM DU DESSIN					
PLAN D'ENSEMBLE T1					
CE PLAN EST LA PROPRIETE DE Q ENERGY FRANCE SAS TOUTE REPRODUCTION SANS AUTORISATION EST INTERDITE					
 <div style="float: right;"> <p>330 RUE DU MOURELET Z.I. DE COURTINE 84000 AVIGNON, FRANCE TEL +33 (0) 4 32 76 03 00</p> </div>					

Broquiès

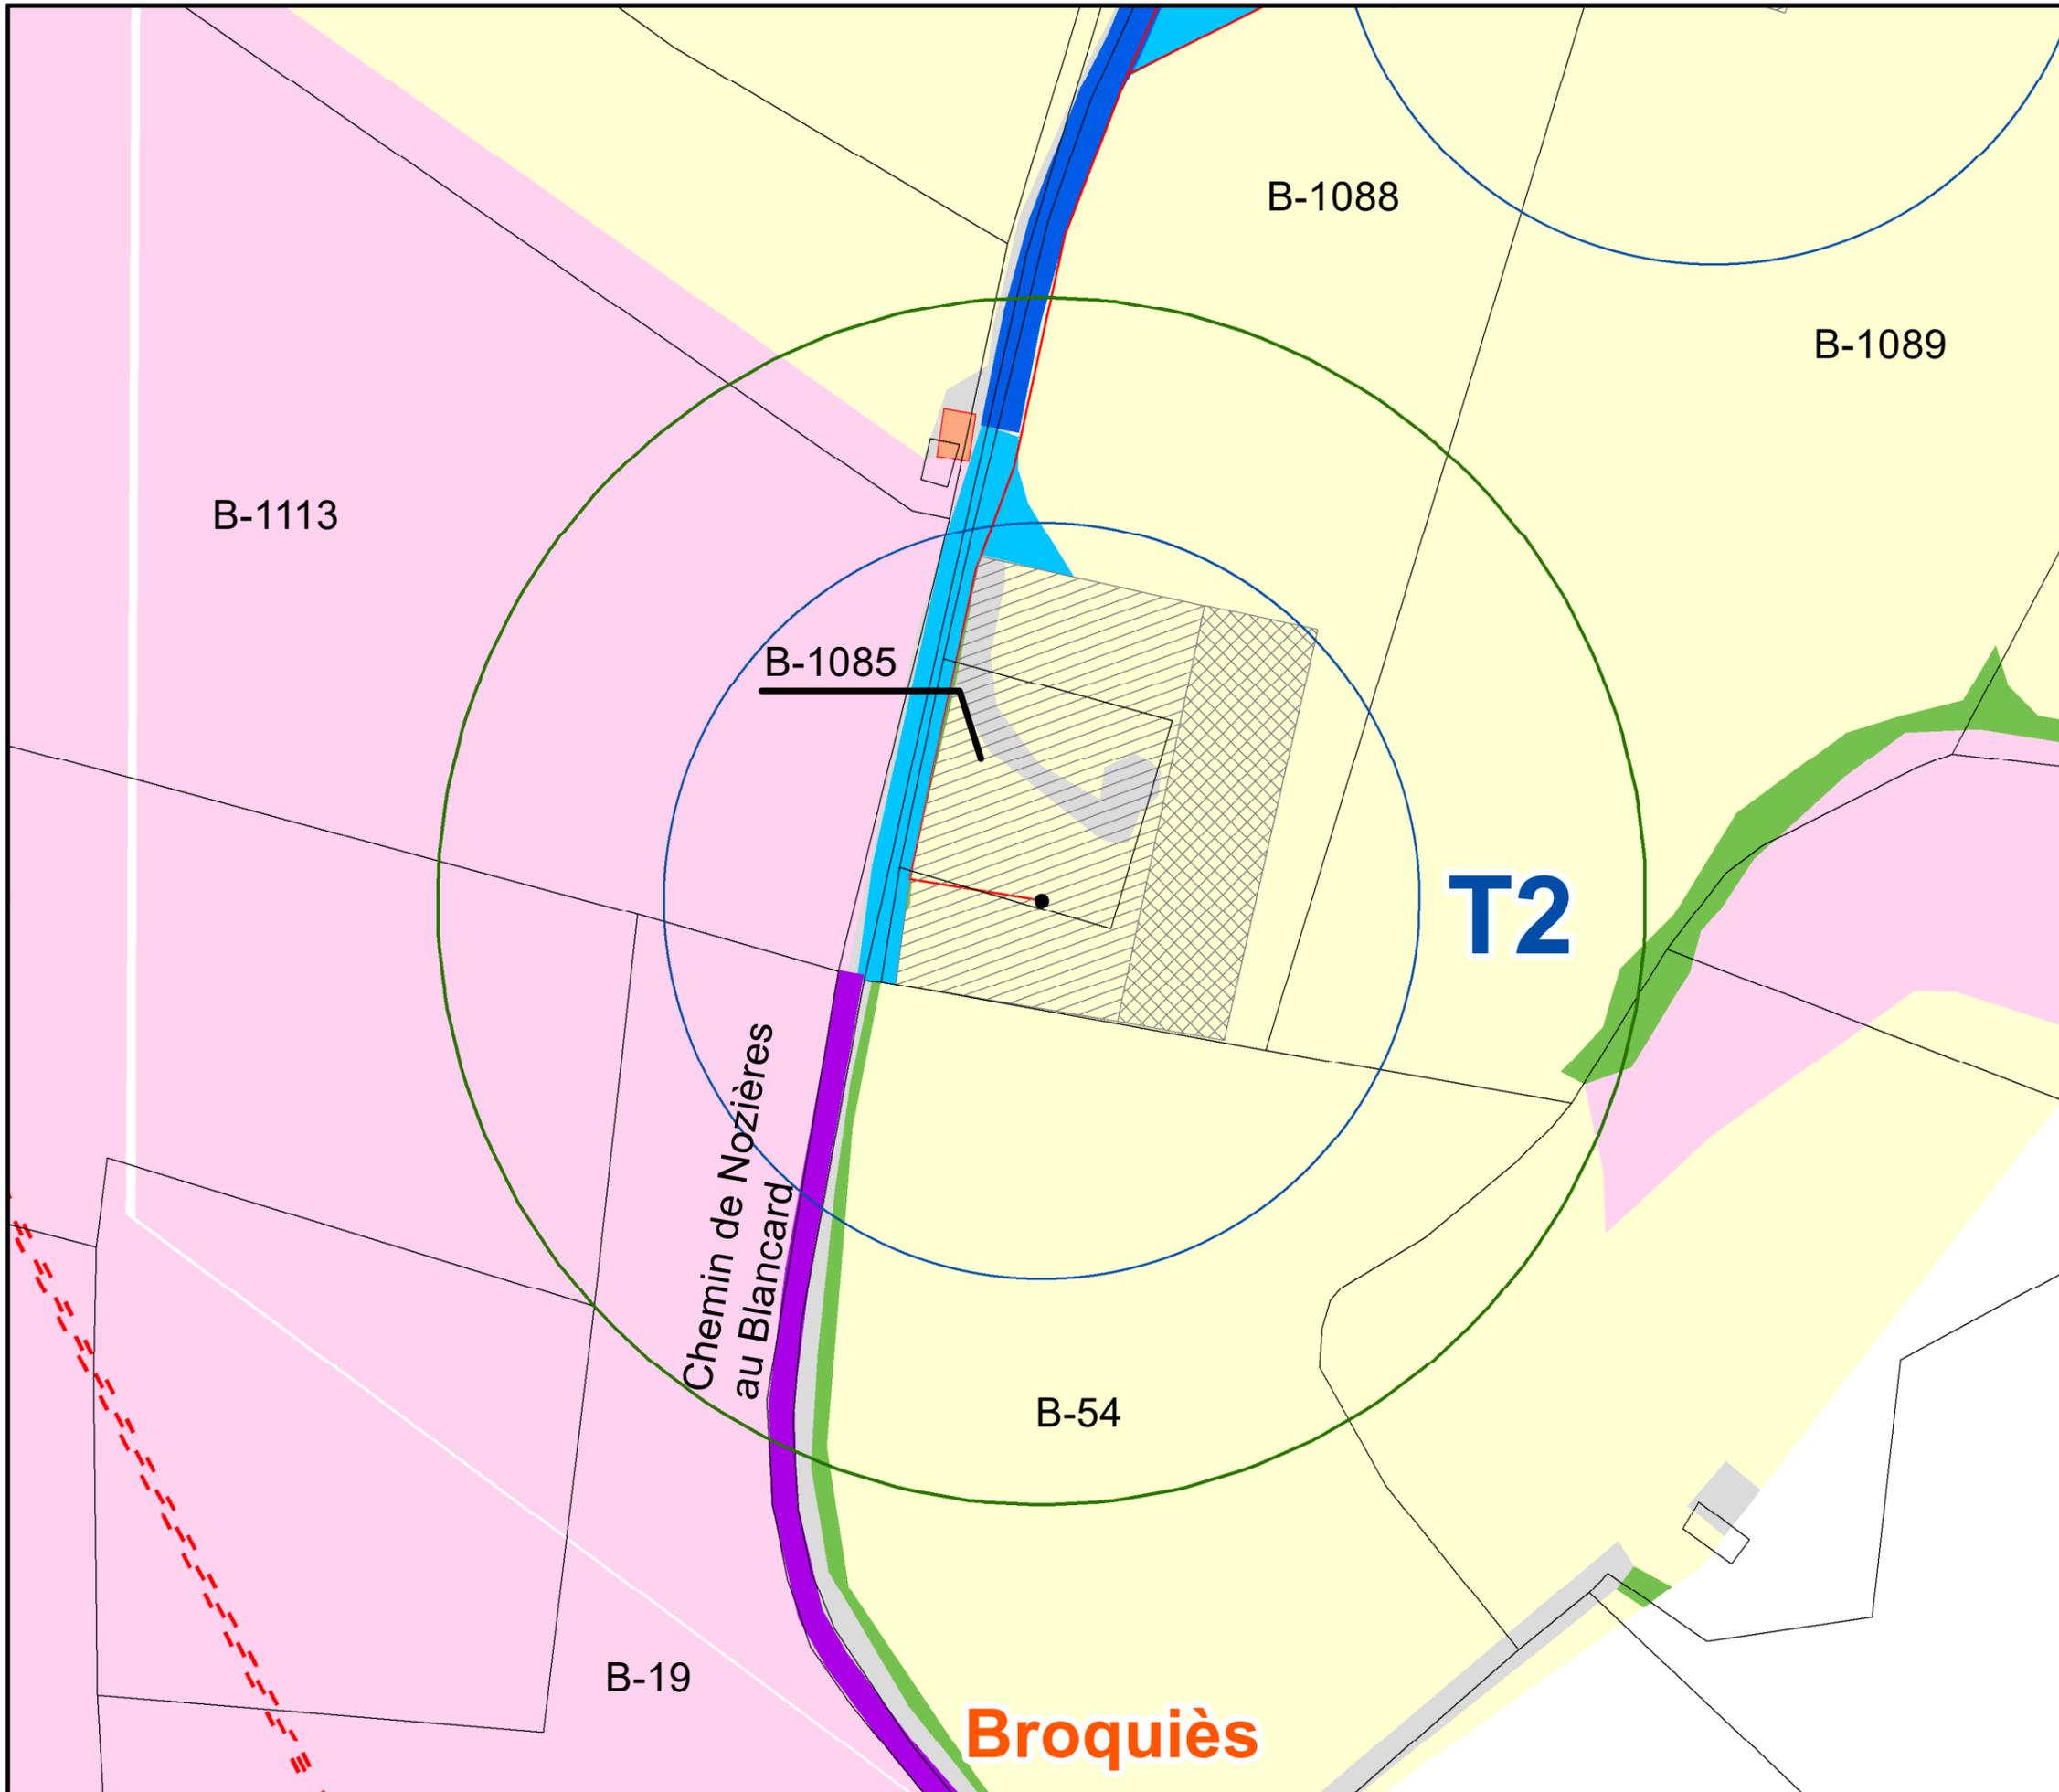


- Projet**
- Embase de l'éolienne (Ø max = 7m)
 - Survol d'une éolienne
 - Container gestion des déchets
 - ▬ Structure de livraison (SdL)
 - ▬ Tranchée câble HTA
 - ▨ Plateforme
 - ▩ Zone de démantèlement
 - ▬ Accès existant - RD n°25
 - ▬ Accès à améliorer
 - ▬ Accès ou virage à créer
- Abords des installations**
- Périmètre de 35m autour des installations (art.512-6/3c du code de l'Environnement : pas de constructions ni de réseaux enterrés existants)
- Infrastructures**
- Bâtiment existant
 - ▬ Ligne électrique HTA
 - ▬ Accès existant - RD n°25
 - ▬ Chemin non structurant
- Occupation du sol**
- Espace boisé
 - Prairie
 - Culture
 - Zone urbanisée
- Données administratives**
- ▬ Limite communale
 - ▬ Limite cadastrale
 - X-00 Section de planche cadastrale & numéro de parcelle

1	LFO	120423	CVA	161023	1ÈRE VERSION
VERSION	AUTEUR	DATE	APPRO	DATE	COMMENTAIRES
LAYOUT DWG	NA			LAYOUT NO.	NA
N° DU DESSIN					
04337D2814-01					
COORDONNEES RGF 1993 Lambert 93					
OBJECTIF Autre					
ECHELLE 1:1,000			FORMAT D'ORIGINE A3		
NOM DU PROJET					
RENOUVELLEMENT LASCOMBES					
NOM DU DESSIN					
PLAN D'ENSEMBLE T2					
CE PLAN EST LA PROPRIETE DE Q ENERGY FRANCE SAS TOUTE REPRODUCTION SANS AUTORISATION EST INTERDITE					
330 RUE DU MOURELET Z.I. DE COURTINE 84000 AVIGNON, FRANCE TEL +33 (0) 4 32 76 03 00					

Lestrade-et-Thouels

Broquiès

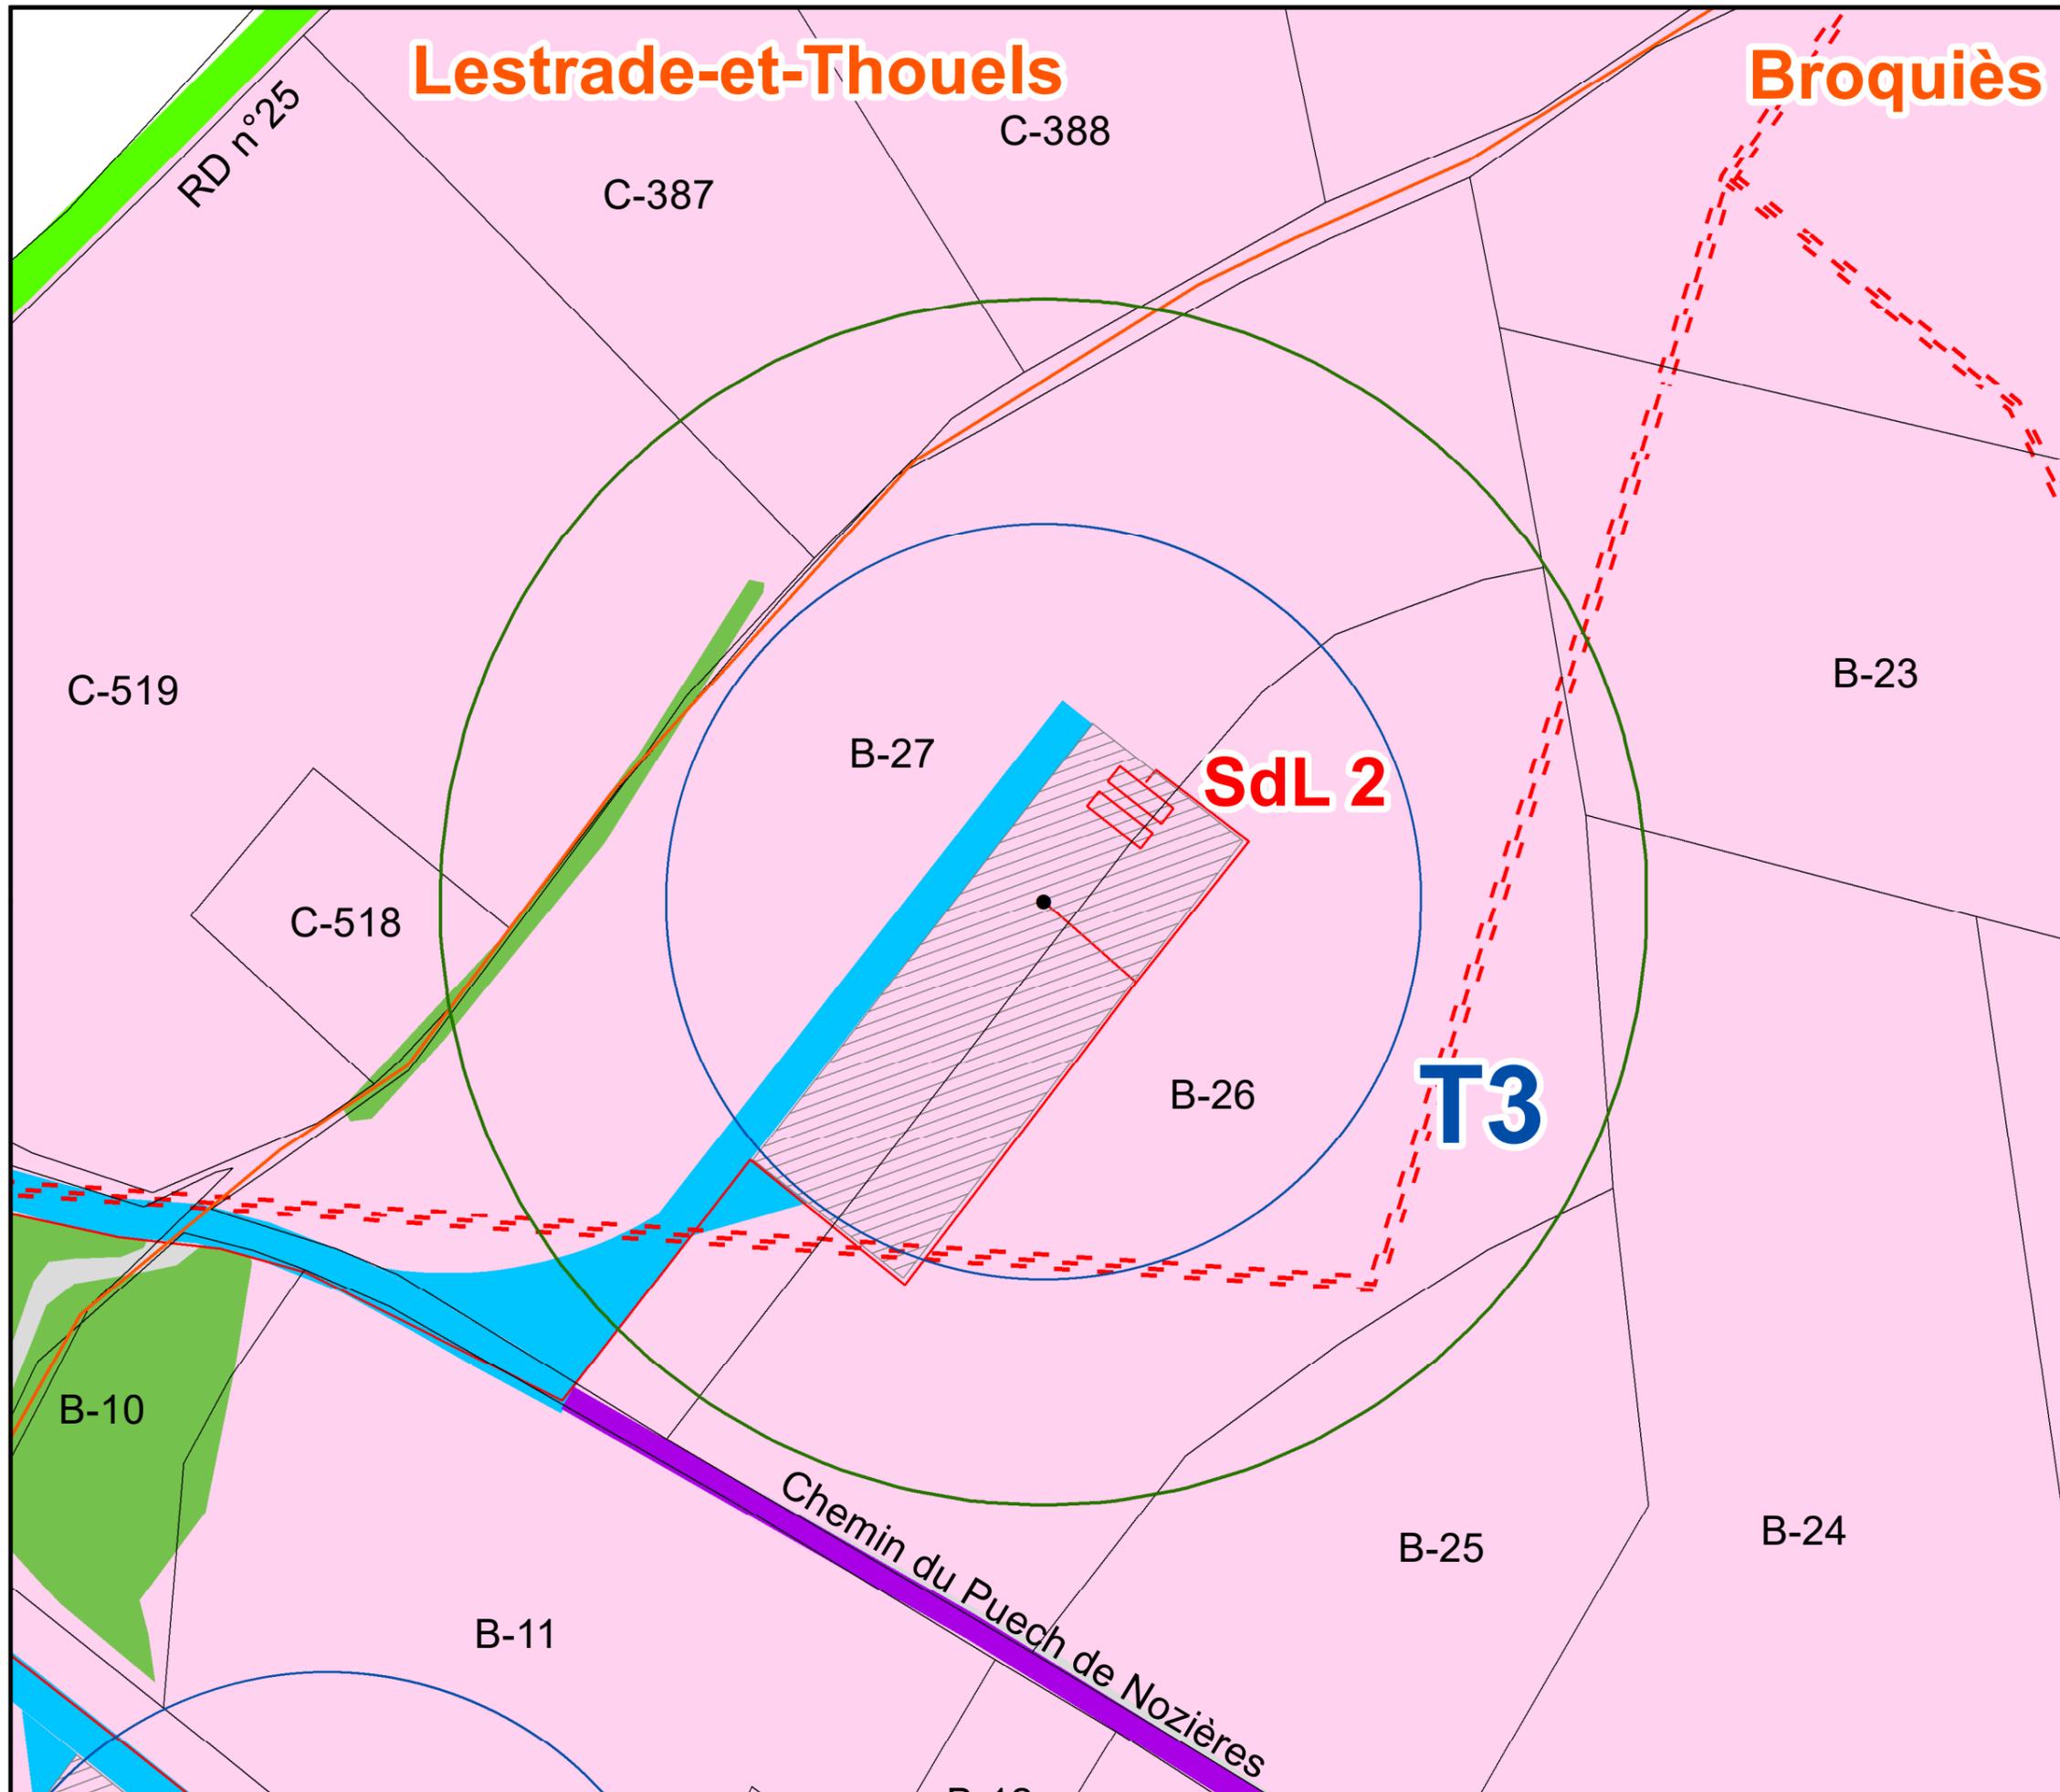


- Projet**
- Embase de l'éolienne (Ø max = 7m)
 - Survol d'une éolienne
 - Container gestion des déchets
 - ▭ Structure de livraison (SdL)
 - Tranchée câble HTA
 - ▭ Plateforme
 - ▨ Zone de démantèlement
 - Accès existant - RD n°25
 - Accès à améliorer
 - Accès ou virage à créer
- Abords des installations**
- Périmètre de 35m autour des installations (art.512-6/3c du code de l'Environnement : pas de constructions ni de réseaux enterrés existants)
- Infrastructures**
- Bâtiment existant
 - - Ligne électrique HTA
 - Accès existant - RD n°25
 - Chemin non structurant
- Occupation du sol**
- Espace boisé
 - Prairie
 - Culture
 - Zone urbanisée
- Données administratives**
- Limite communale
 - Limite cadastrale
 - X-00 Section de planche cadastrale & numéro de parcelle



1	LFO	120423	CVA	161023	1ÈRE VERSION
VERSION	AUTEUR	DATE	APPRO	DATE	COMMENTAIRES
LAYOUT DWG	NA			LAYOUT NO.	NA
N° DU DESSIN					
04337D2814-01					
COORDONNEES RGF 1993 Lambert 93					
OBJECTIF Autre					
EHELLE 1:1,000			FORMAT D'ORIGINE A3		
NOM DU PROJET					
RENOUVELLEMENT LASCOMBES					
NOM DU DESSIN					
PLAN D'ENSEMBLE T3 & SDL 2					
CE PLAN EST LA PROPRIETE DE Q ENERGY FRANCE SAS TOUTE REPRODUCTION SANS AUTORISATION EST INTERDITE					
330 RUE DU MOURELET Z.I. DE COURTINE 84000 AVIGNON, FRANCE TEL +33 (0) 4 32 76 03 00					

Lestrade-et-Thouels

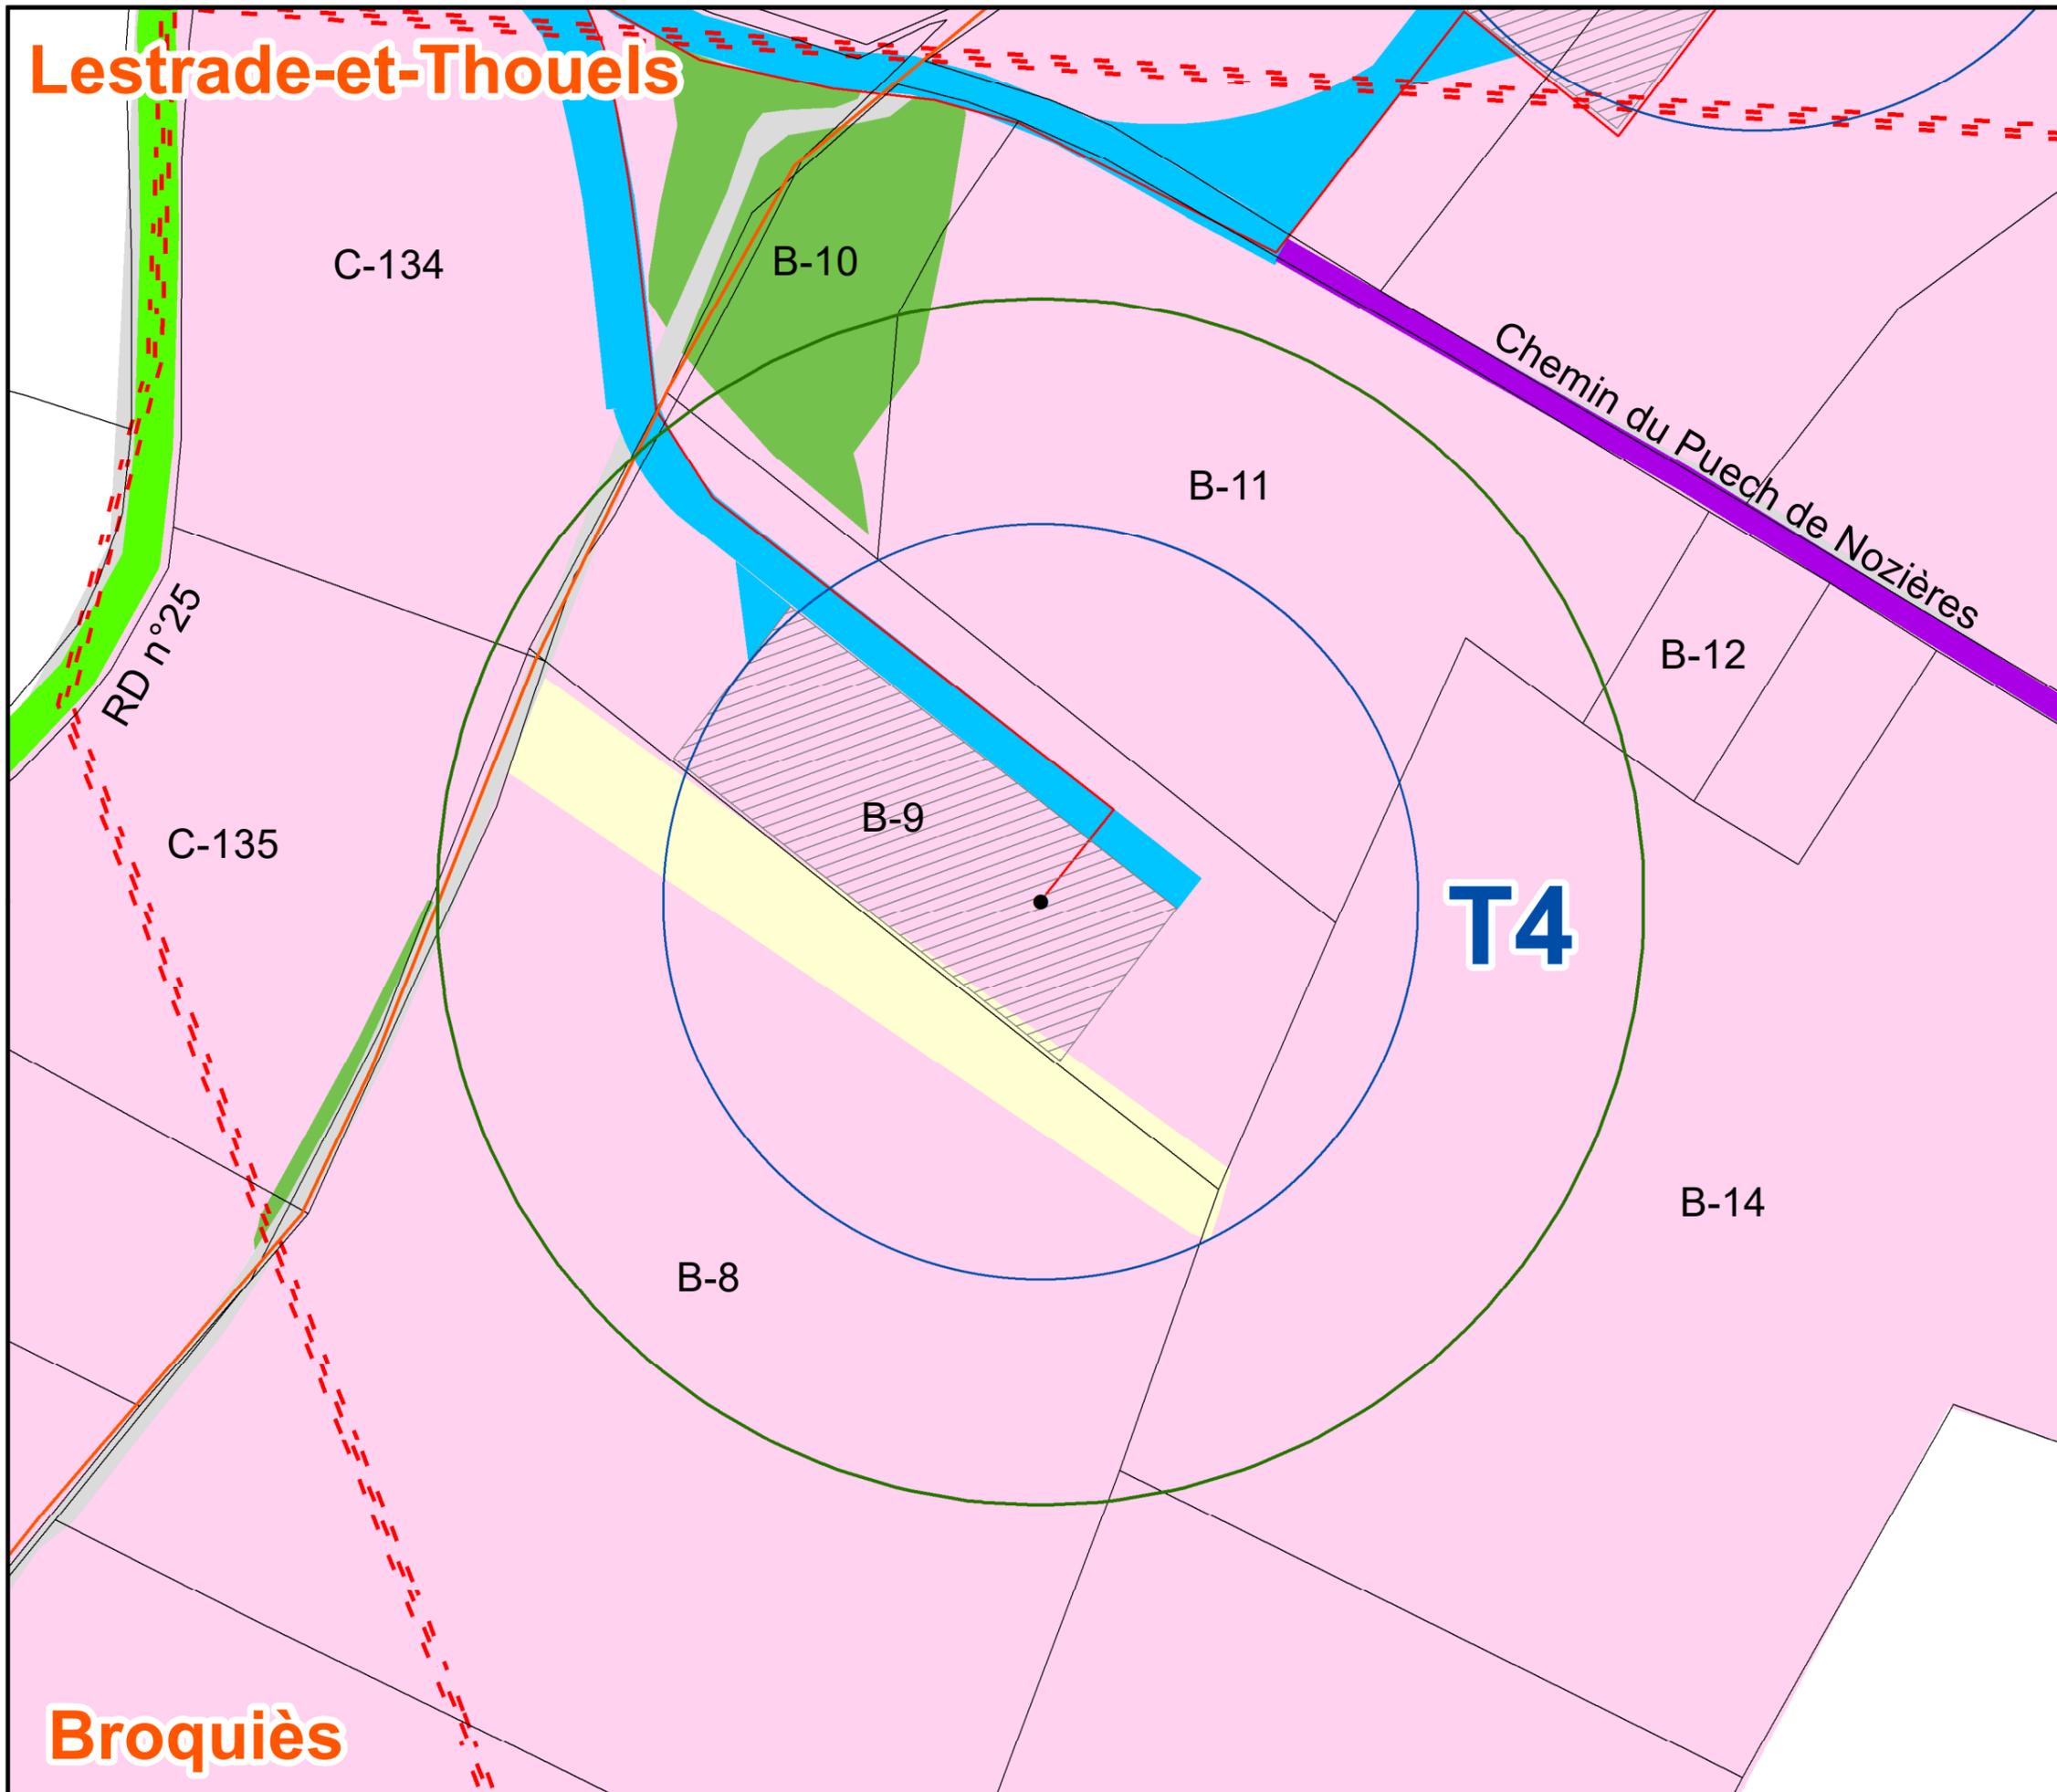

Broquiès

- Projet**
- Embase de l'éolienne (Ø max = 7m)
 - Survol d'une éolienne
 - Container gestion des déchets
 - ▬ Structure de livraison (SdL)
 - Tranchée câble HTA
 - ▨ Plateforme
 - ▩ Zone de démantèlement
 - Accès existant - RD n°25
 - Accès à améliorer
 - Accès ou virage à créer
- Abords des installations**
- Périmètre de 35m autour des installations (art.512-6/3c du code de l'Environnement : pas de constructions ni de réseaux enterrés existants)
- Infrastructures**
- Bâtiment existant
 - - Ligne électrique HTA
 - Accès existant - RD n°25
 - Chemin non structurant
- Occupation du sol**
- Espace boisé
 - Prairie
 - Culture
 - Zone urbanisée
- Données administratives**
- Limite communale
 - Limite cadastrale
 - X-00 Section de planche cadastrale & numéro de parcelle



1	LFO	120423	CVA	161023	1ÈRE VERSION
VERSION	AUTEUR	DATE	APPRO	DATE	COMMENTAIRES
LAYOUT DWG	NA			LAYOUT NO.	NA
N° DU DESSIN					
04337D2814-01					
COORDONNEES RGF 1993 Lambert 93					
OBJECTIF Autre					
ECHELLE 1:1,000			FORMAT D'ORIGINE A3		
NOM DU PROJET					
RENOUVELLEMENT LASCOMBES					
NOM DU DESSIN					
PLAN D'ENSEMBLE T4					
CE PLAN EST LA PROPRIETE DE Q ENERGY FRANCE SAS TOUTE REPRODUCTION SANS AUTORISATION EST INTERDITE					