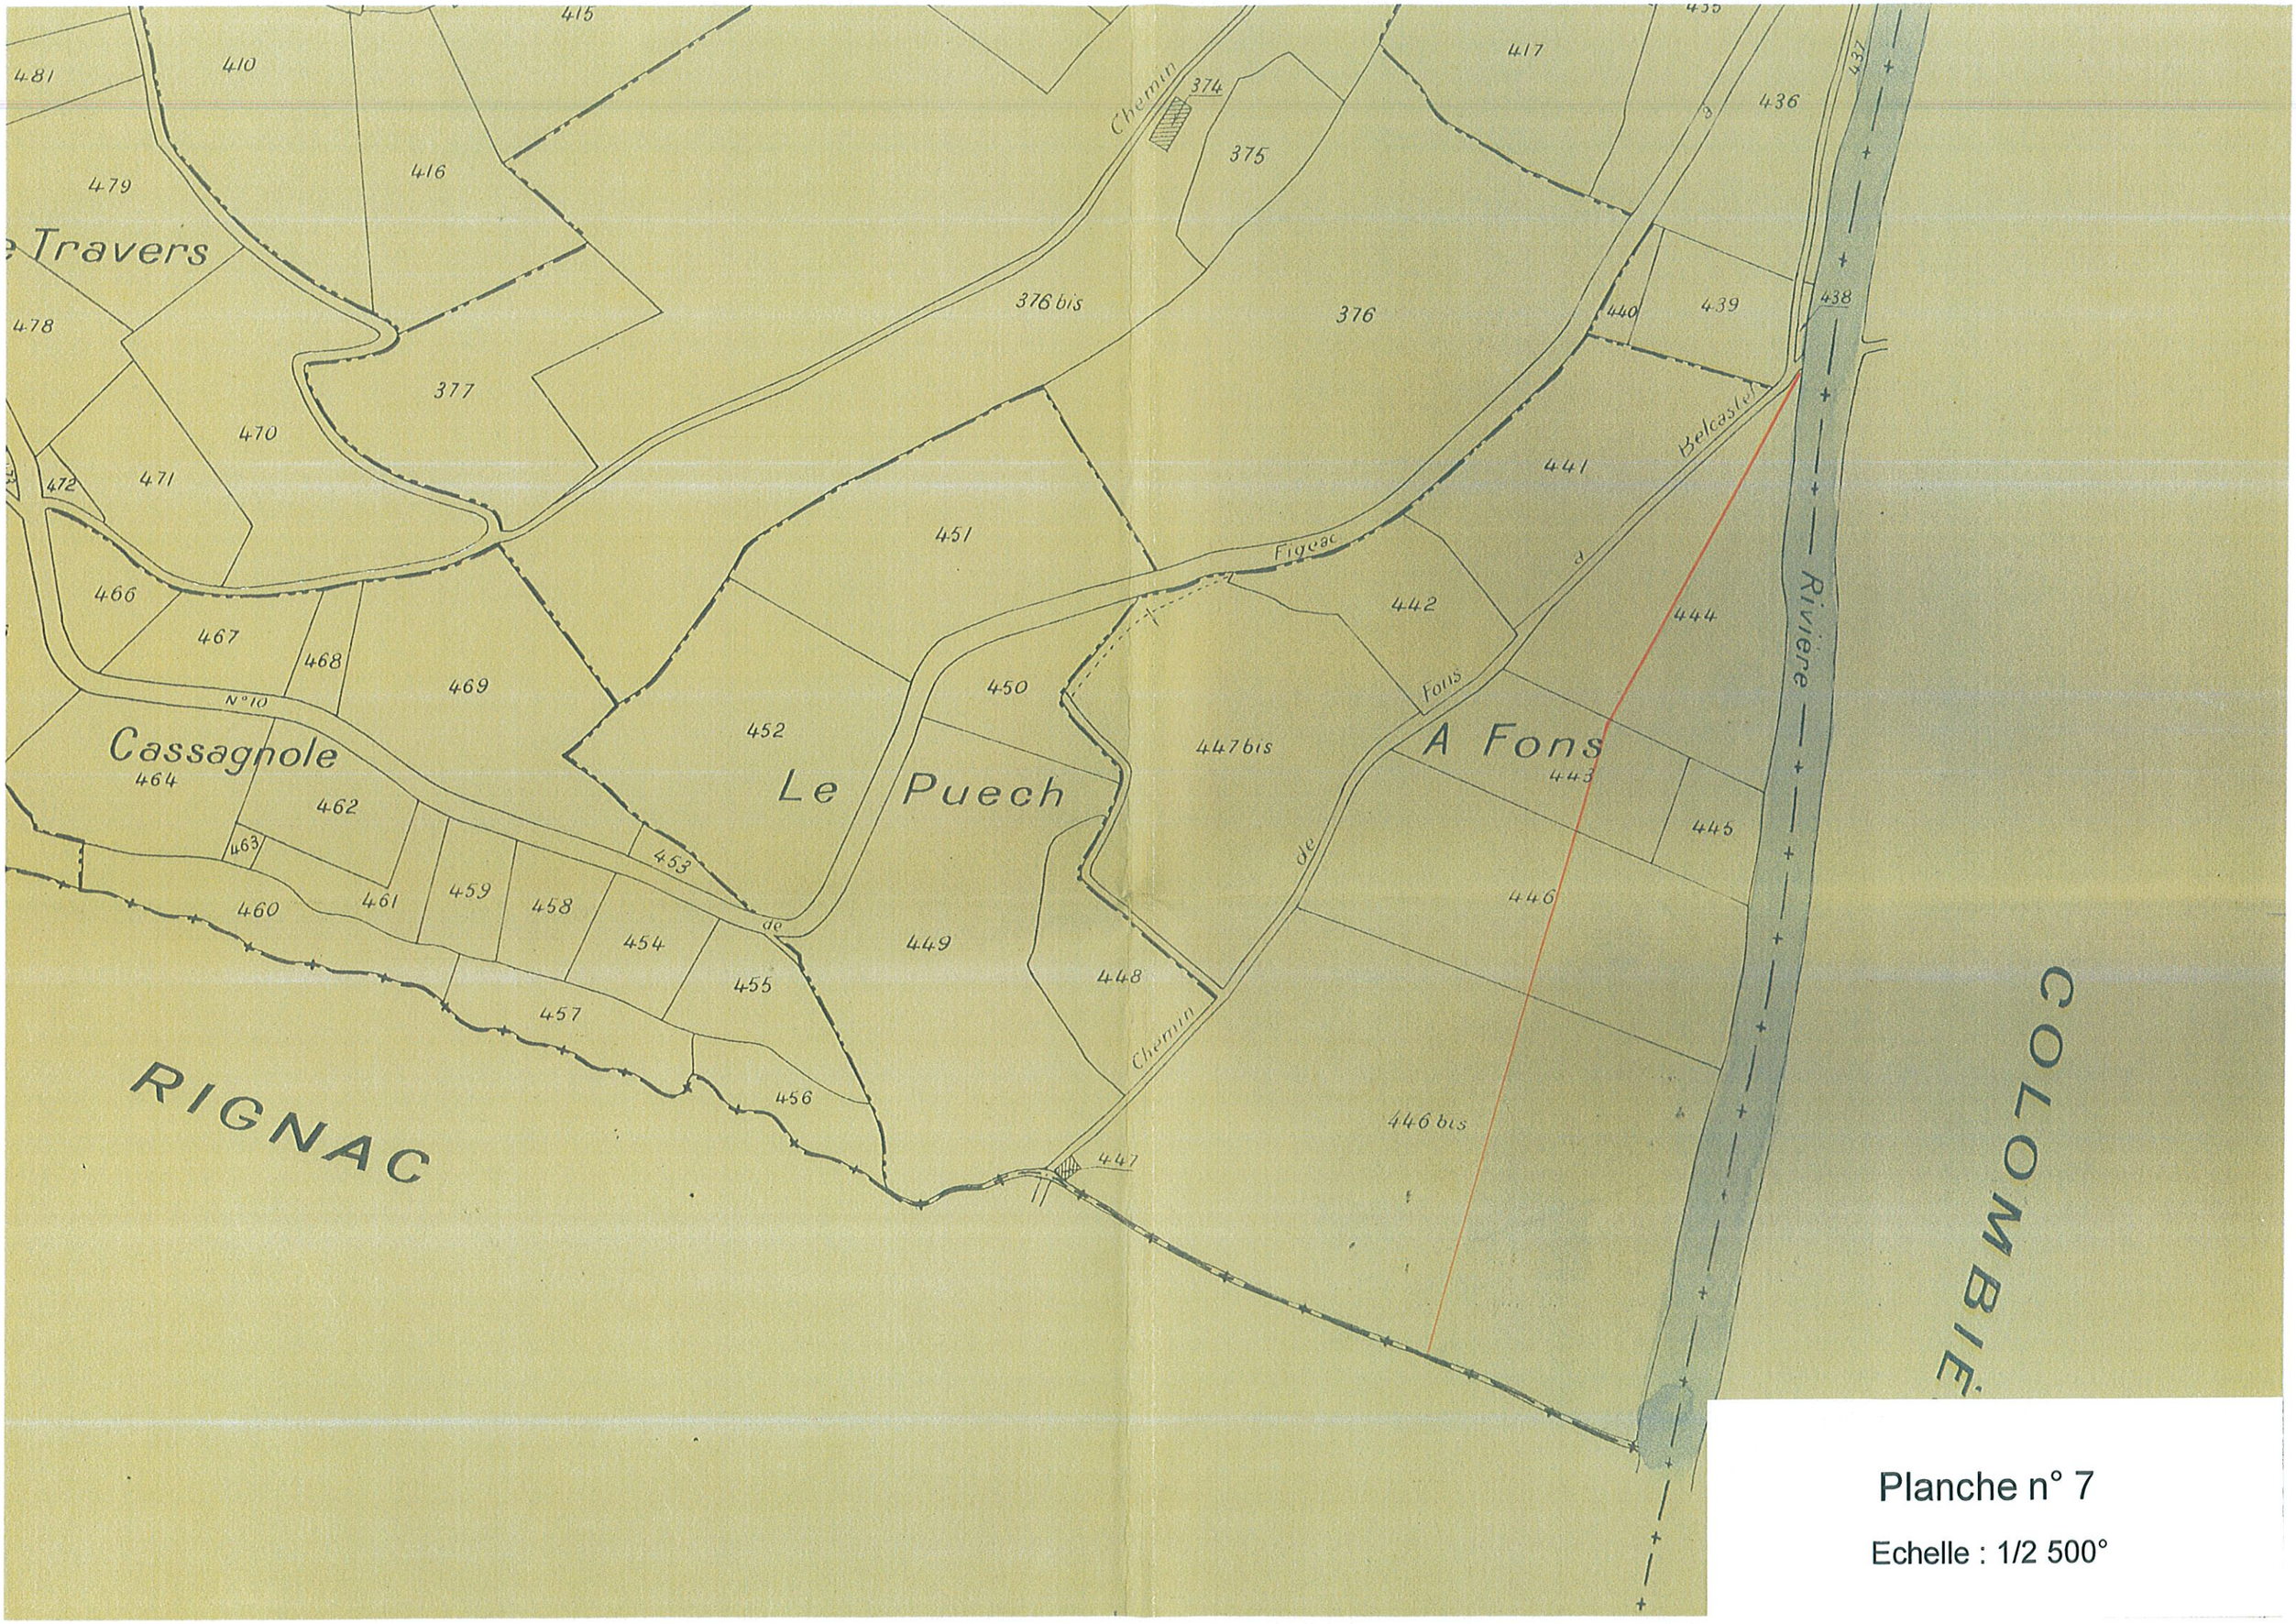

Planche n° 7

Echelle : 1/2 500°