


N° 1

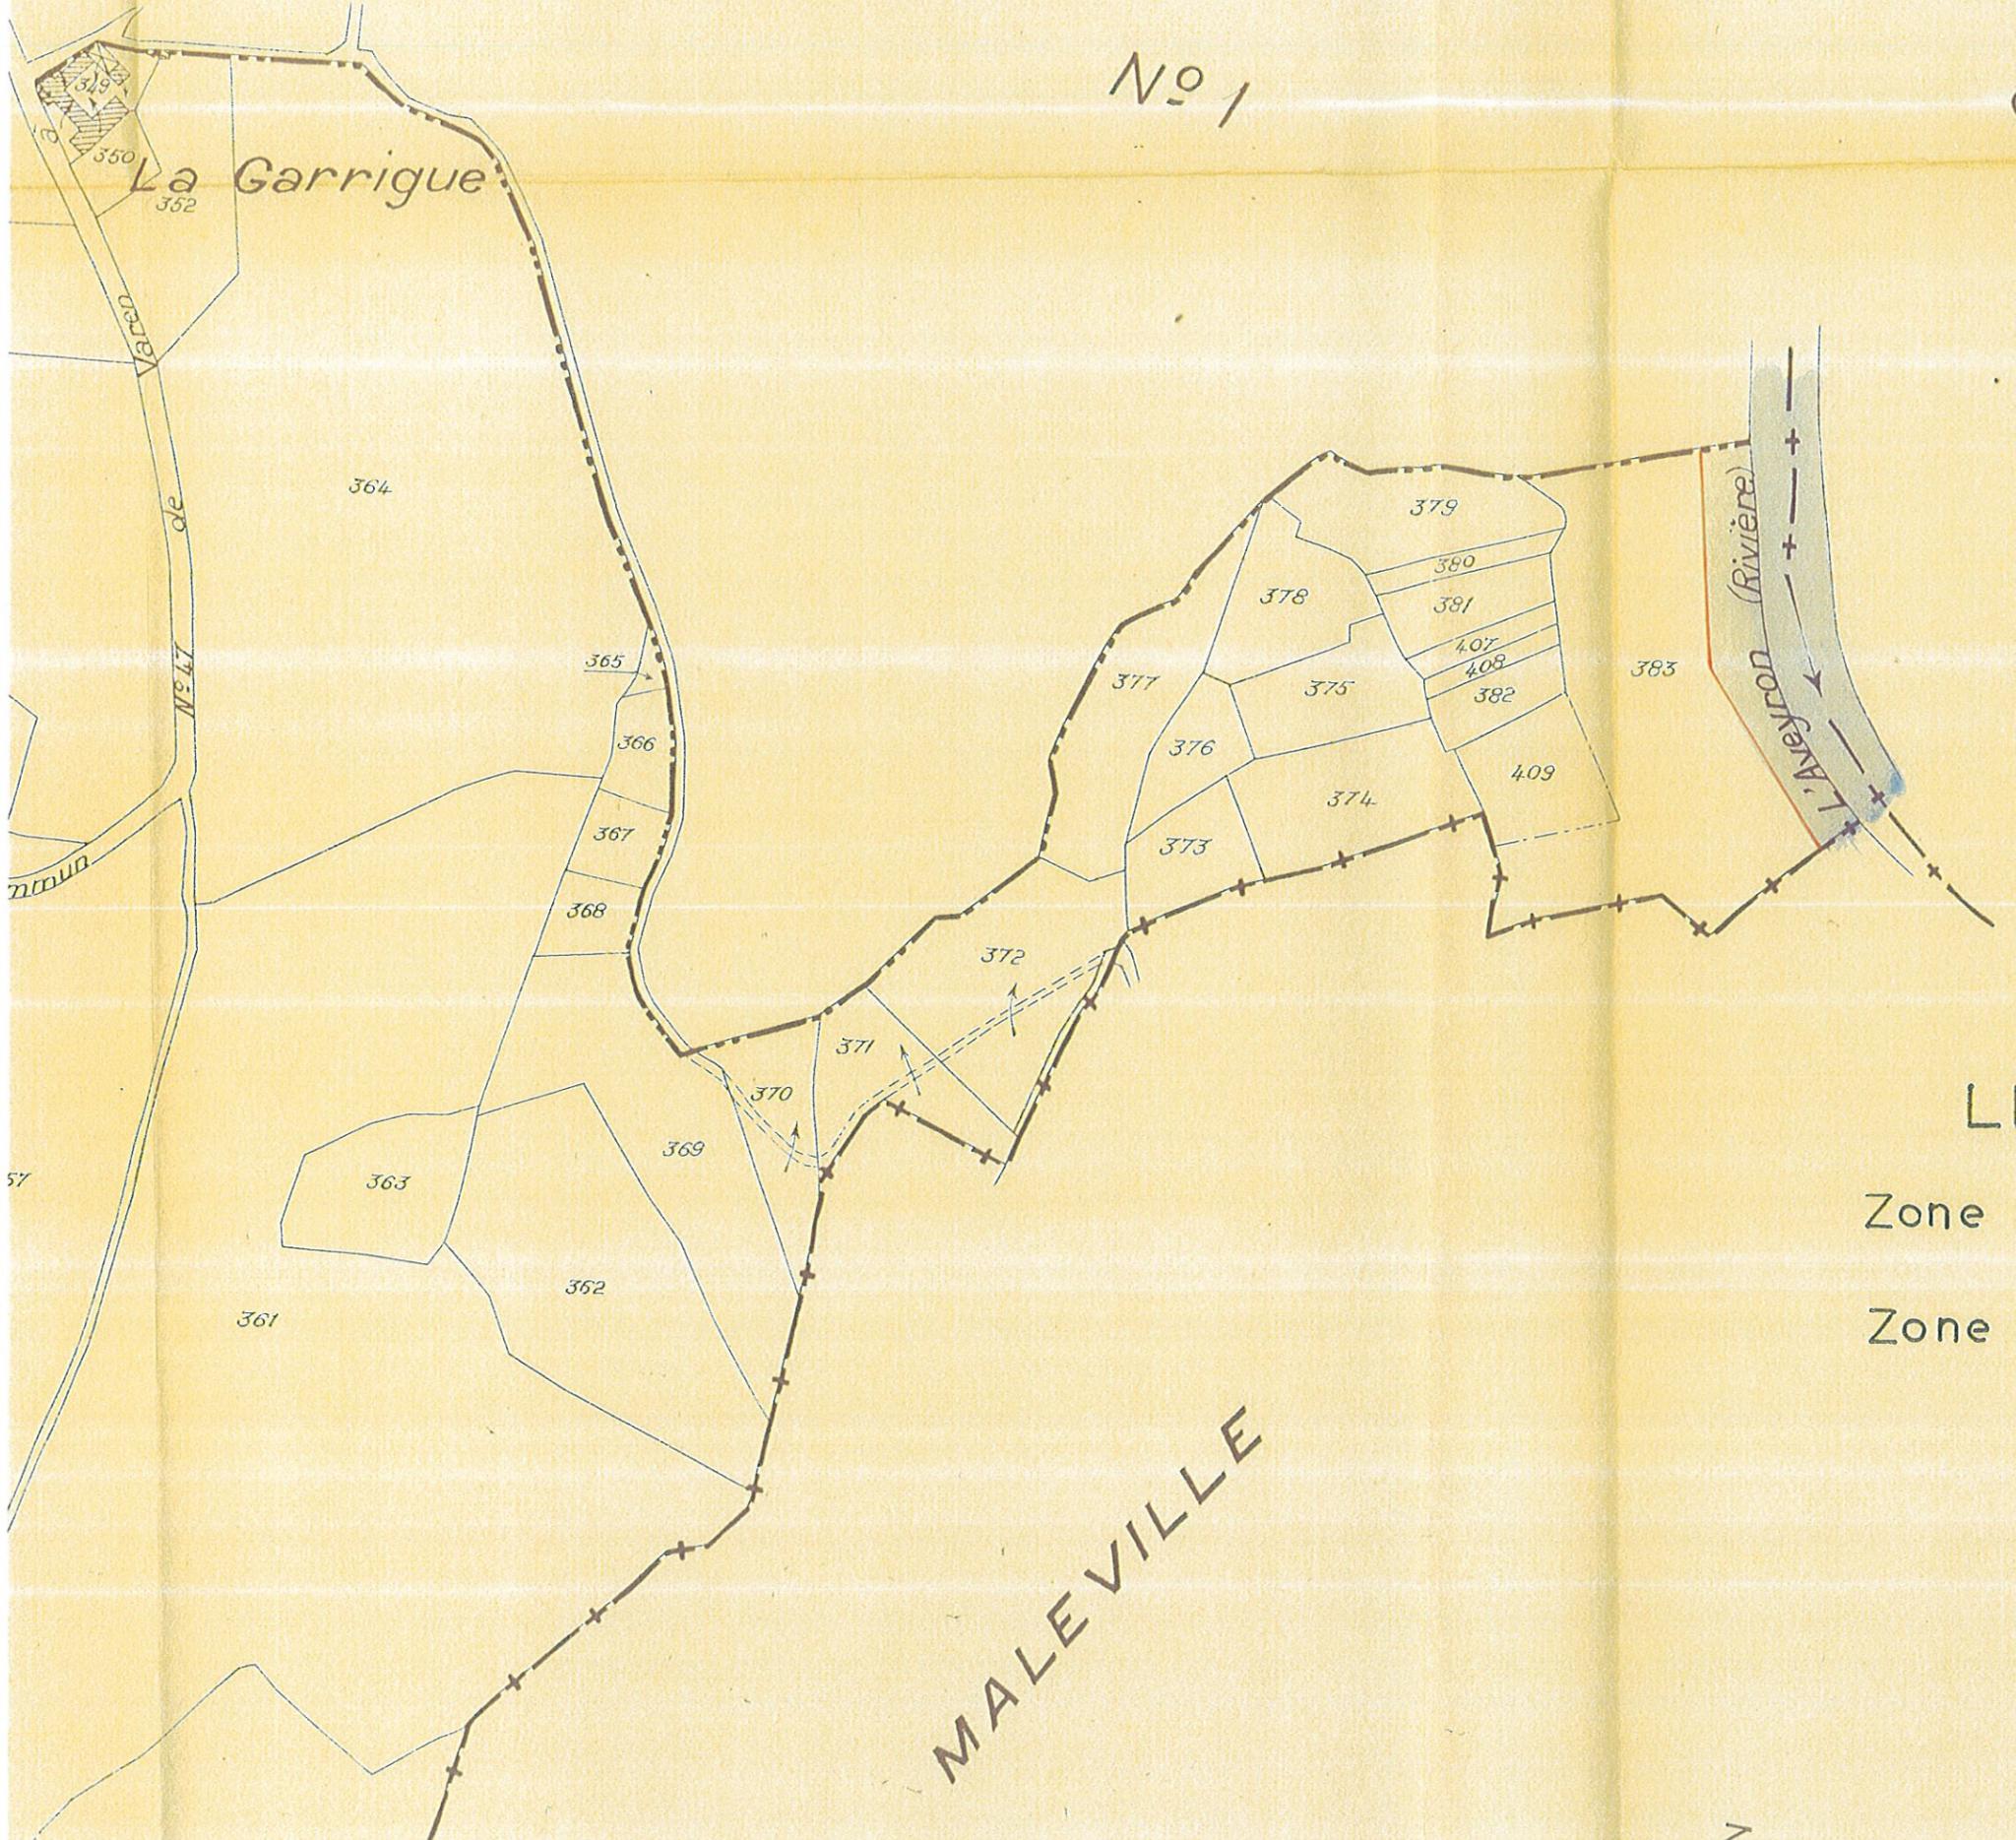

CNE DE LA BASTIDE-L'ÉVÊQUE

LEGENDE

- Zone A
- Zone B

MALEVILLE

Planche n° 21  
 Echelle : 1/2 500°

N