


BRANDONNET

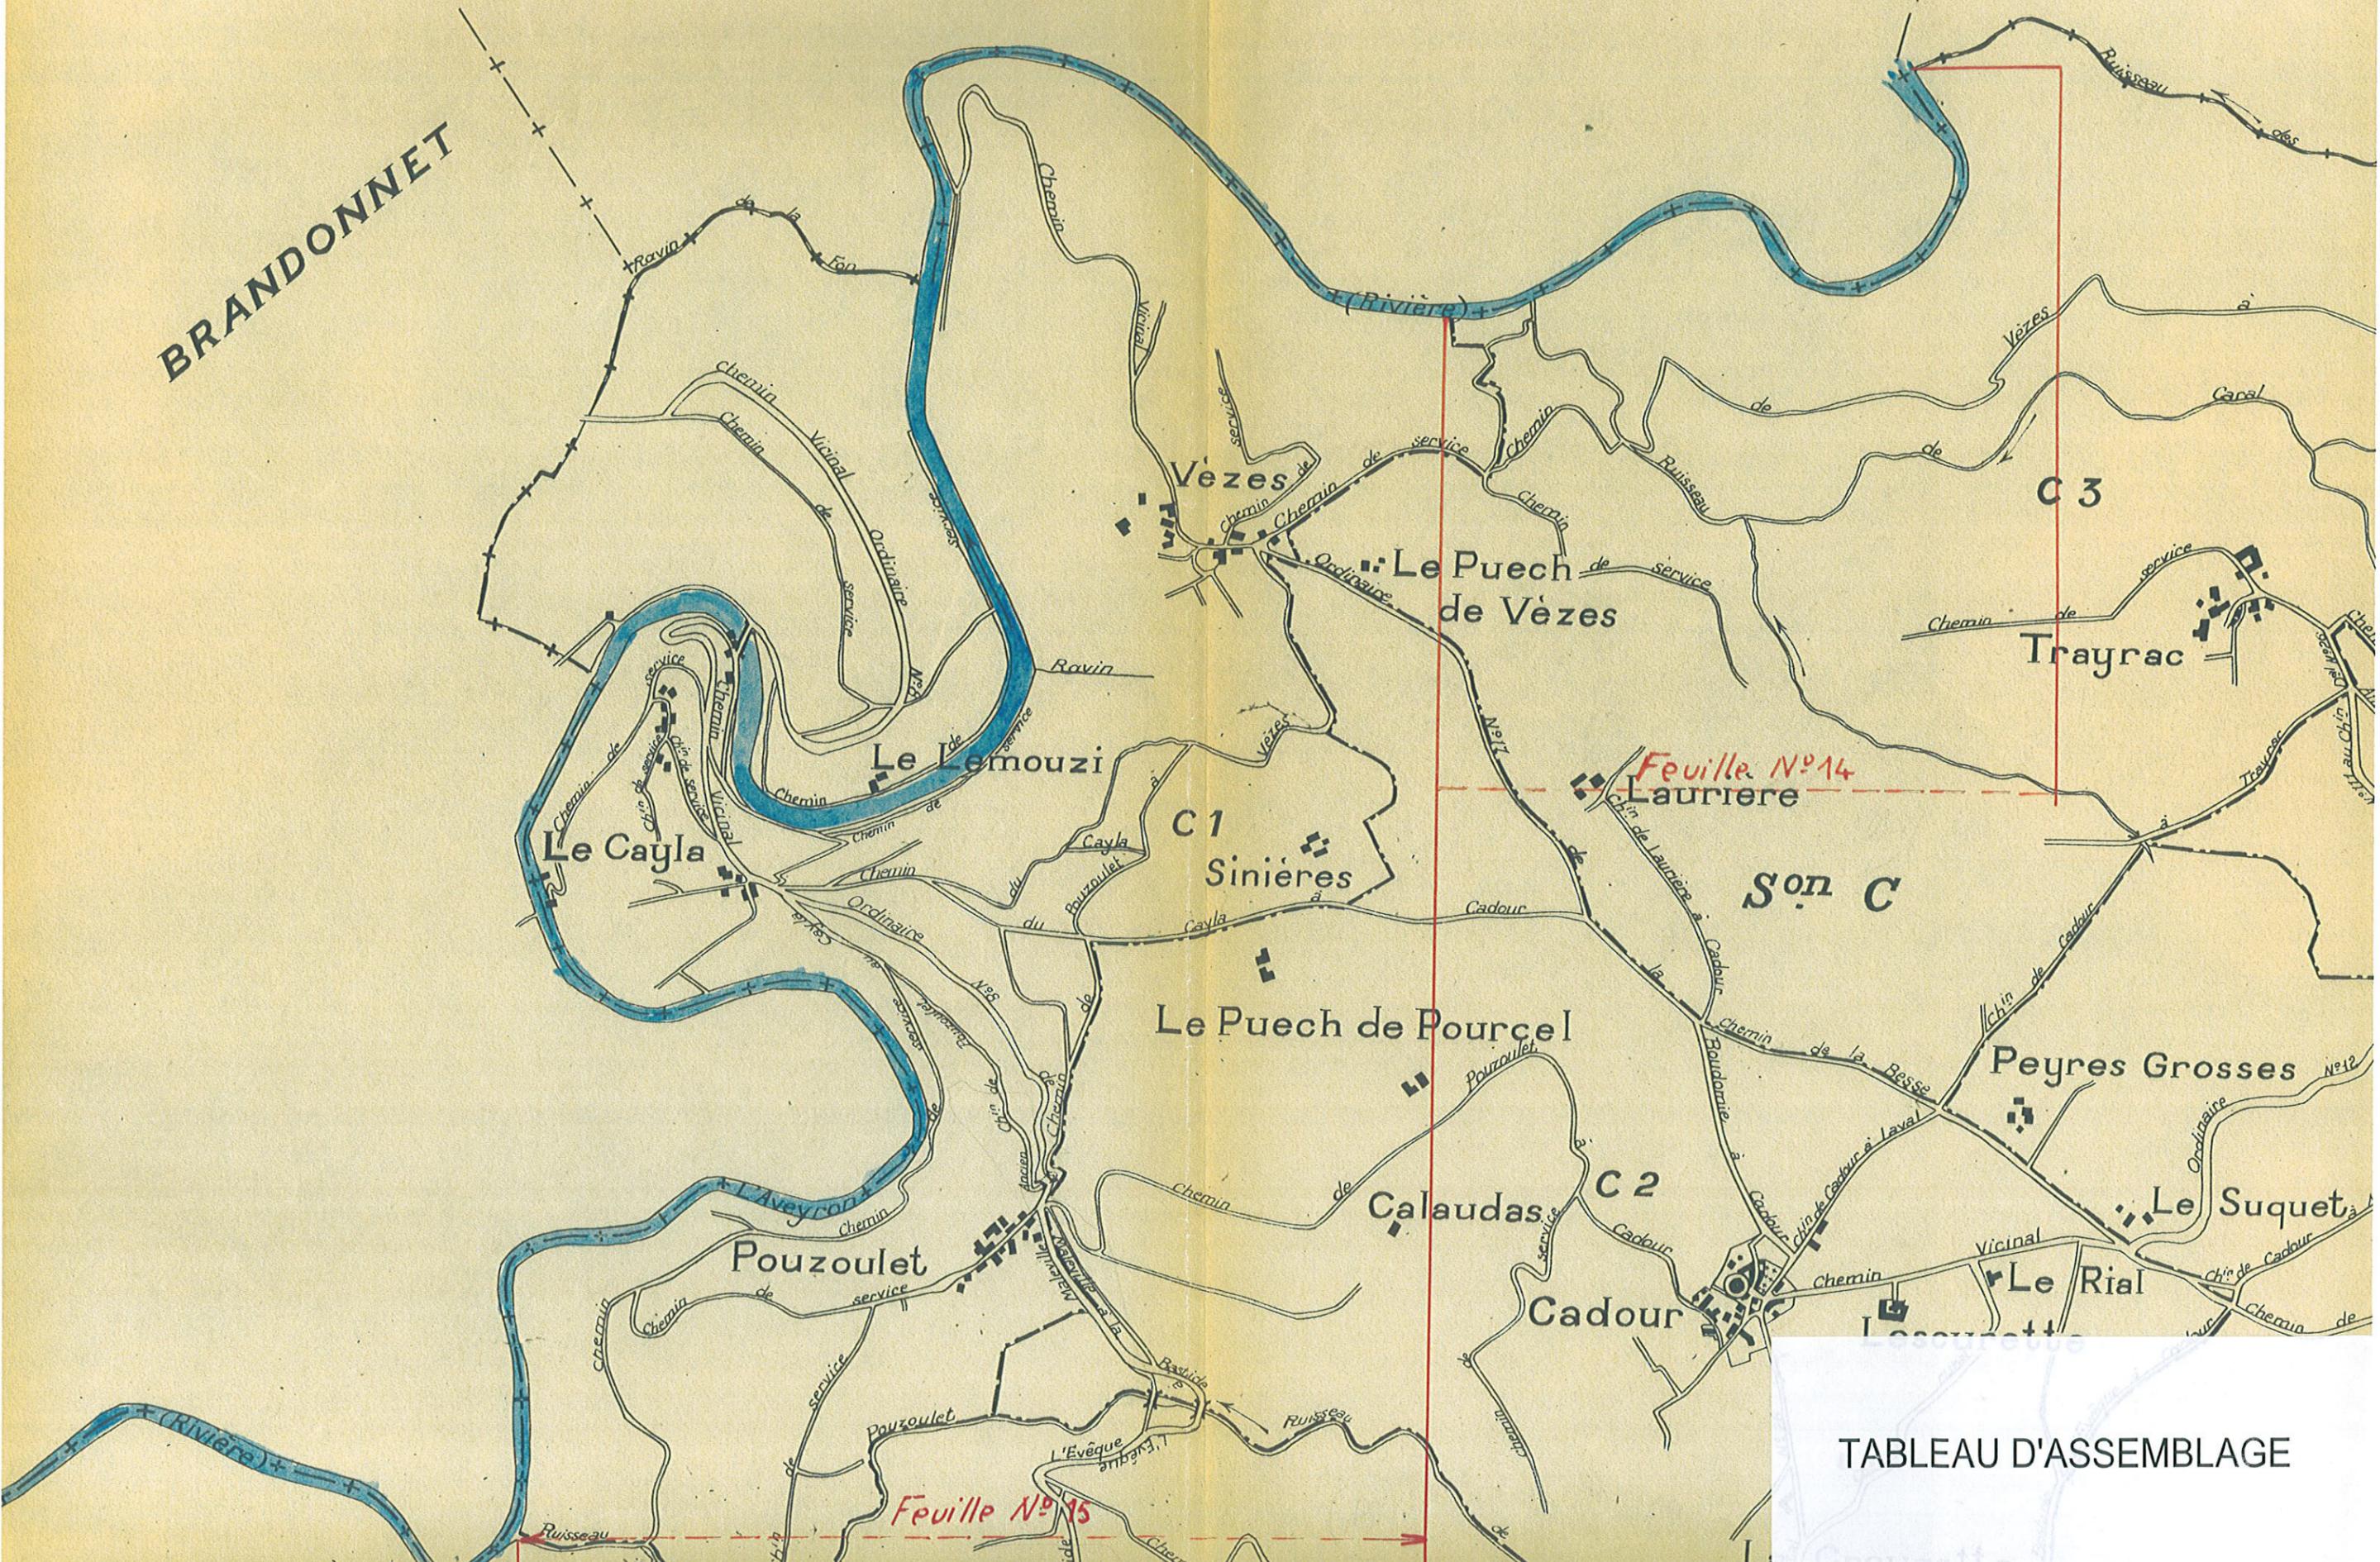

Feuille N°14  
Lauriere

Feuille N°15

TABLEAU D'ASSEMBLAGE