


mai 2017

Mandatitaire :
DIRECTION DÉPARTEMENTALE DES TERRITOIRES
UNITE PREVENTION DES RISQUES
9 rue de Bruxelles
Bourran - BP 3370
12 033 RODEZ - Cedex 9

Opérateur :
DÉPARTEMENT DE L'AVEYRON
COMMUNES DE COUSSERGUES, PALMAS, LAISSAC, BERTHOLENE,
MONTROZIER, LA LOUBIERE, AGEN D'AVEYRON

ZONAGE REGLEMENTAIRE 07 - AGEN D'AVEYRON

Voir zoom au 1/5000

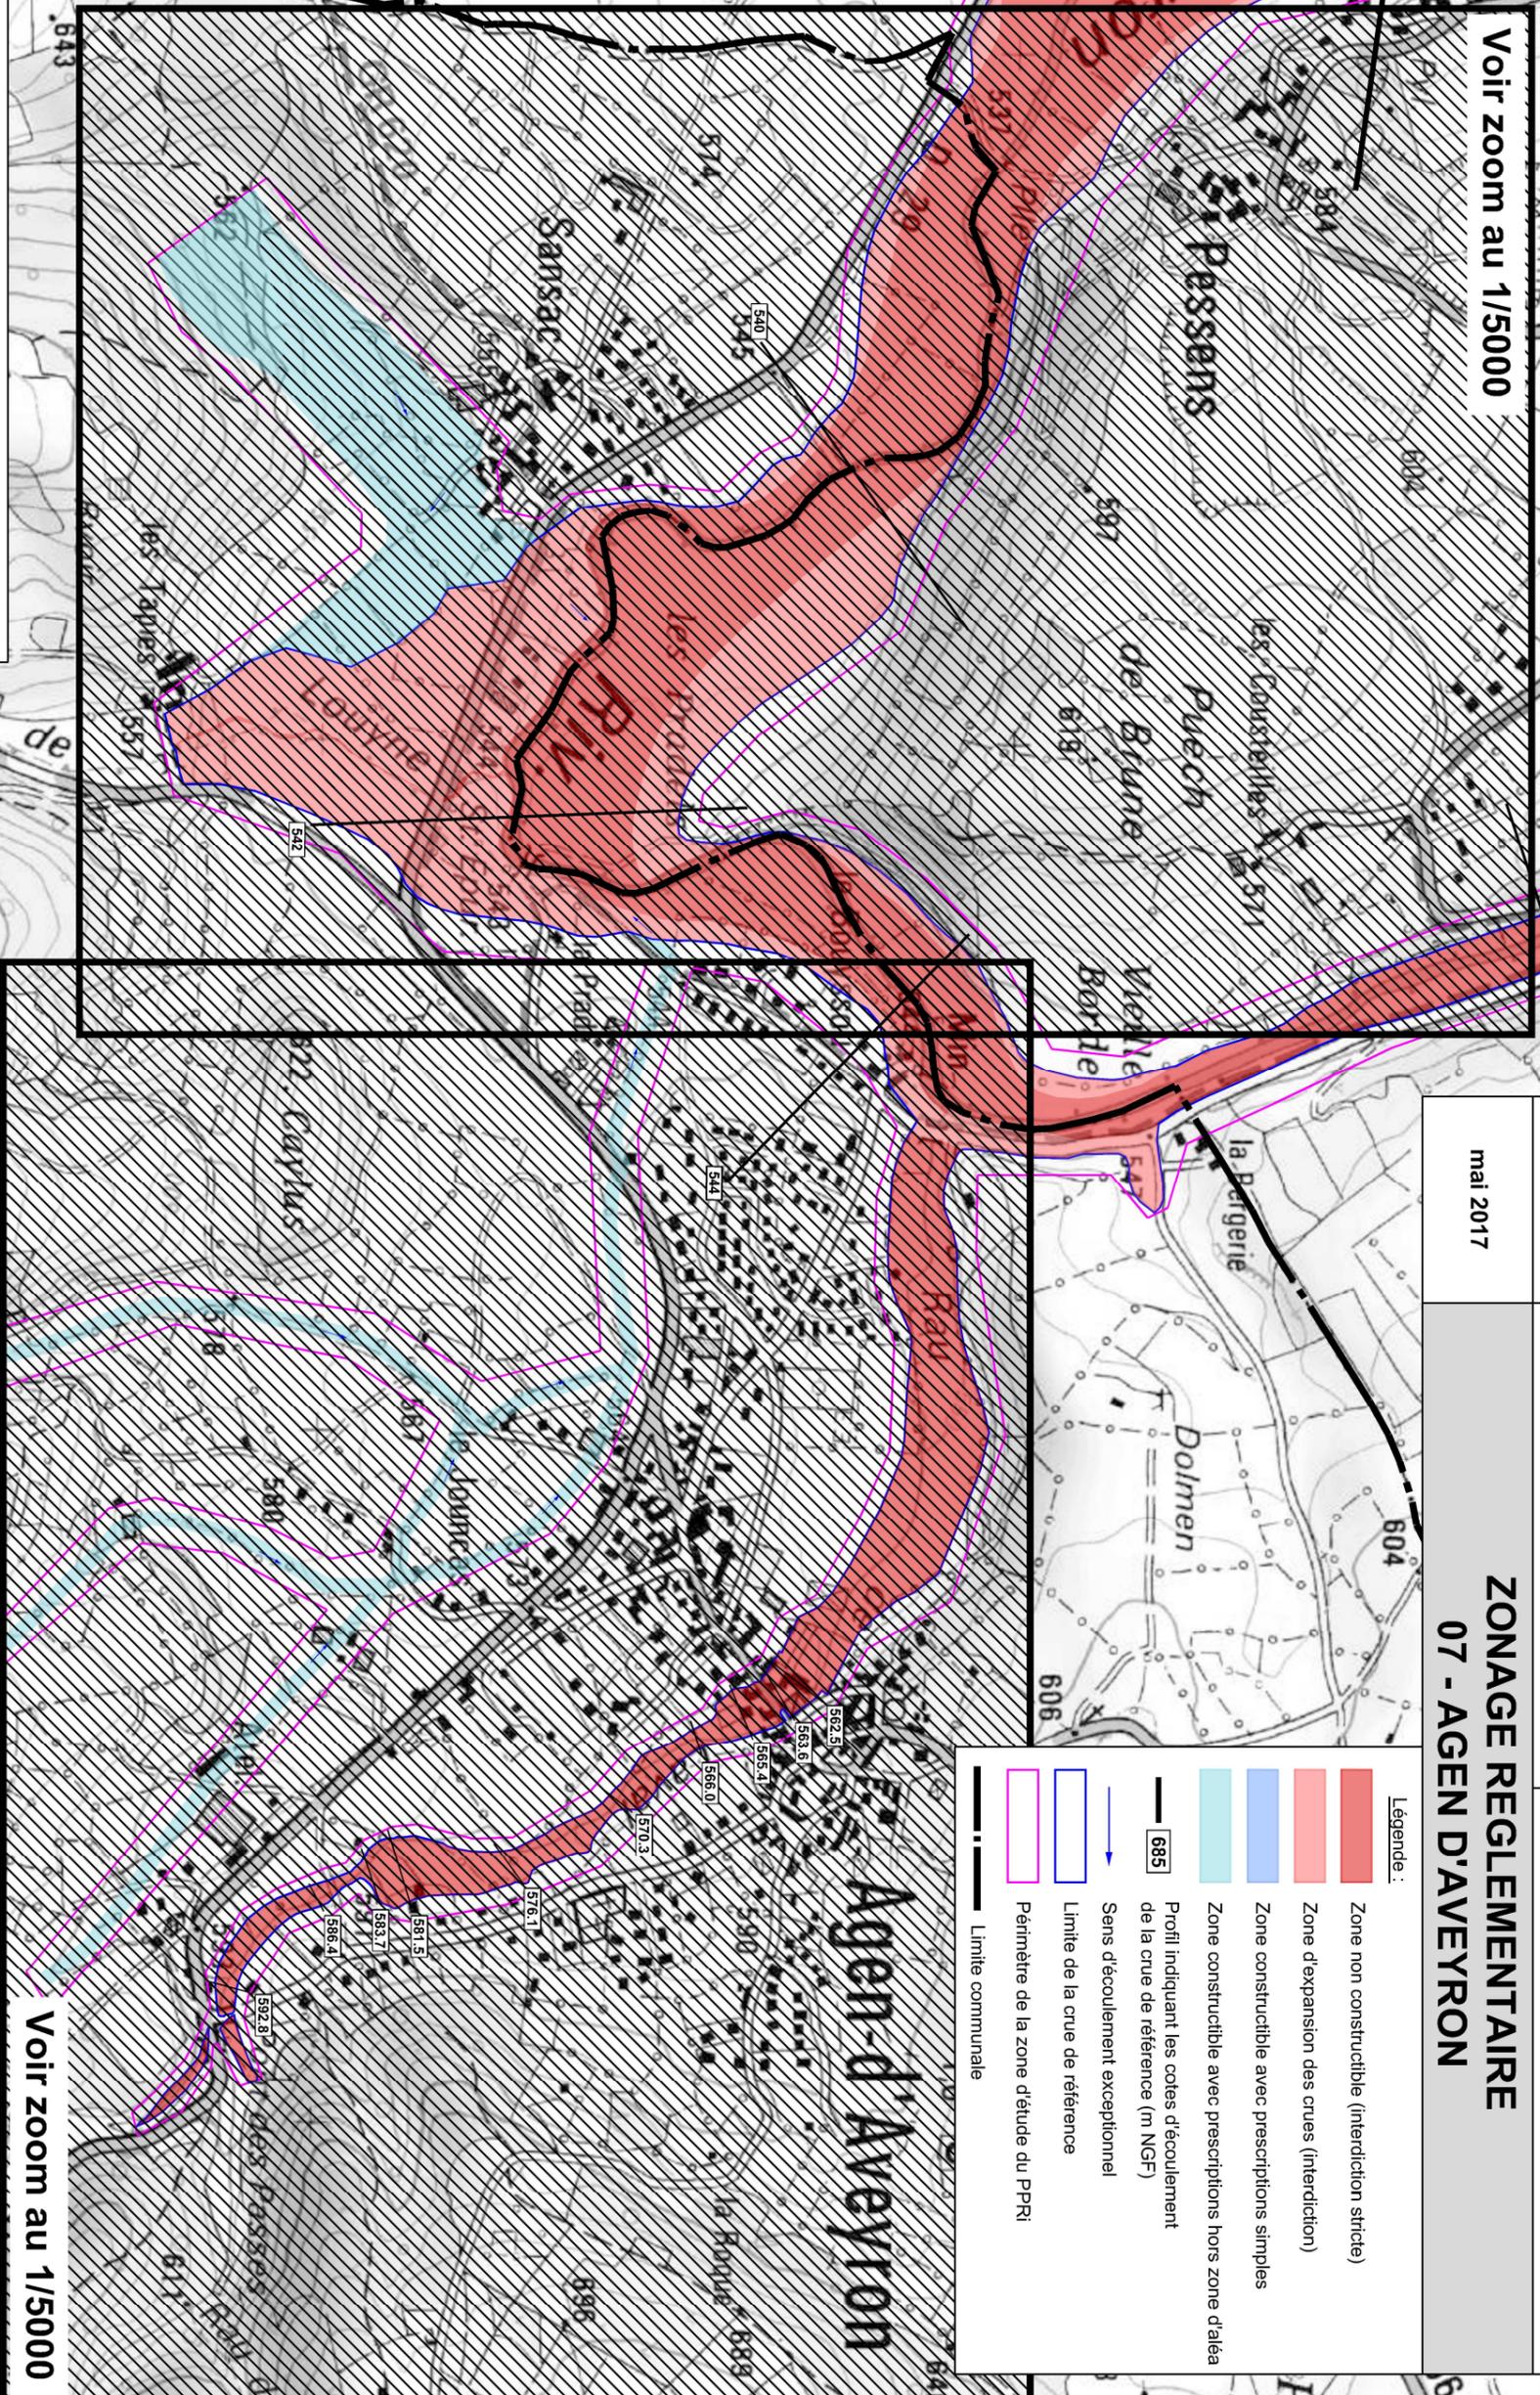

Voir zoom au 1/5000

Echelle : 1/10 000

Plan dressé par la SCP GRAVELLIER-FOURCADIÈRE-ABADIE - Géomètres Experts et Ingénierie - 12100 MILLAU
D4480 - Etudes de reprise du PPRI Aveyron amont - mai 2017
Planimétrie rattachée au système RG-F33 projection Lambert 93
Altimétrie rattachée au système NGF69

