Pièce n°: 1/2

Centre Développement et Ingénierie I CTN
Groupe Maintenance Réseau FORÊZ-VELAY

Liaison aérienne à 225 kV

RUEYRES - SAVIGNAC

PLAN AU 1/10 000

Du poste de RUEYRES au support n°65

DEPARTEMENTS DE L'AVEYRON (12)
ET DU CANTAL (15)

Légende

- Ligne d'énergie existante à modifier
- Ligne supprimée
- Ligne existante 225 T
- Limitation de gros et hydrauliques
- Limite communale
- Limite départementale

Indice : B	Format : 0.30 m x 0.30 m Surface : 0.10 m²	GE AVENIR ETUDES GPIE Thiaucourt
Date : 22/02/2023	Echelle : 1/10 000 Plan de référence :	Le plan de référence "cross-sites-Lozanne"

PLAN N° R-RF-RUEYRES-ESAVIGLILATO-RUEYR-SAVIGJE

INDICE	DATE	MODIFICATION	VERIFIER	EXECUTER	APPROUVER
A	22/12/2022	Création du plan	J. LEU	M. BAUMUR	M. BRIGUILI
B	22/02/2023	Déplacement des supports 5 Pro, 6Bis, 14bis, 17 et 17 Bis (ex-suppressions)	J. LEU	M. BAUMUR	M. BRIGUILI
C	24/10/2023	Déplacement des supports 5 Pro et 6 Bis (ajout d'ancrages)	J. LEU	M. BAUMUR	M. BRIGUILI
D	22/11/2023	Déplacement du support n°14bis	J. LEU	M. LAMOTTE	M. BRIGUILI
E	22/02/2023	Déplacement du support n°15Bis	J. LEU	M. VERNIER	M. BRIGUILI

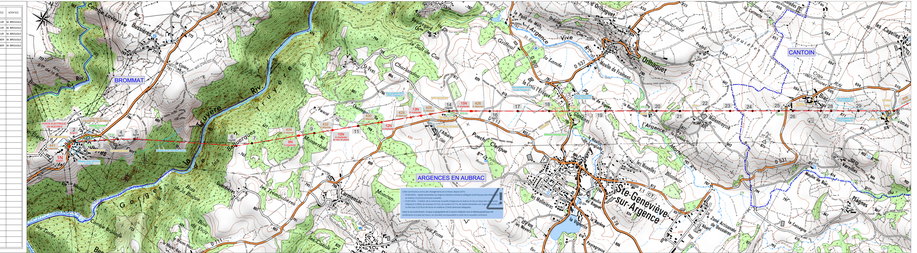
BROMMAT
CANTON
ARGENCES EN AUBRAC
Ste-Geneviève-sur-Argence
Ste-Geneviève-sur-Argence
Ste-Geneviève-sur-Argence