

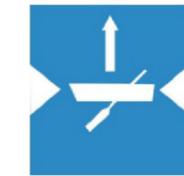


Annexe 5 à l'arrêté préfectoral du 6 mai 2015
Schéma de signalisation à la destination des canoës
Kayaks à proximité de l'écluse de Roquelongue

L'entretien de la signalisation est à la charge du
Conseil Départemental de l'Aveyron

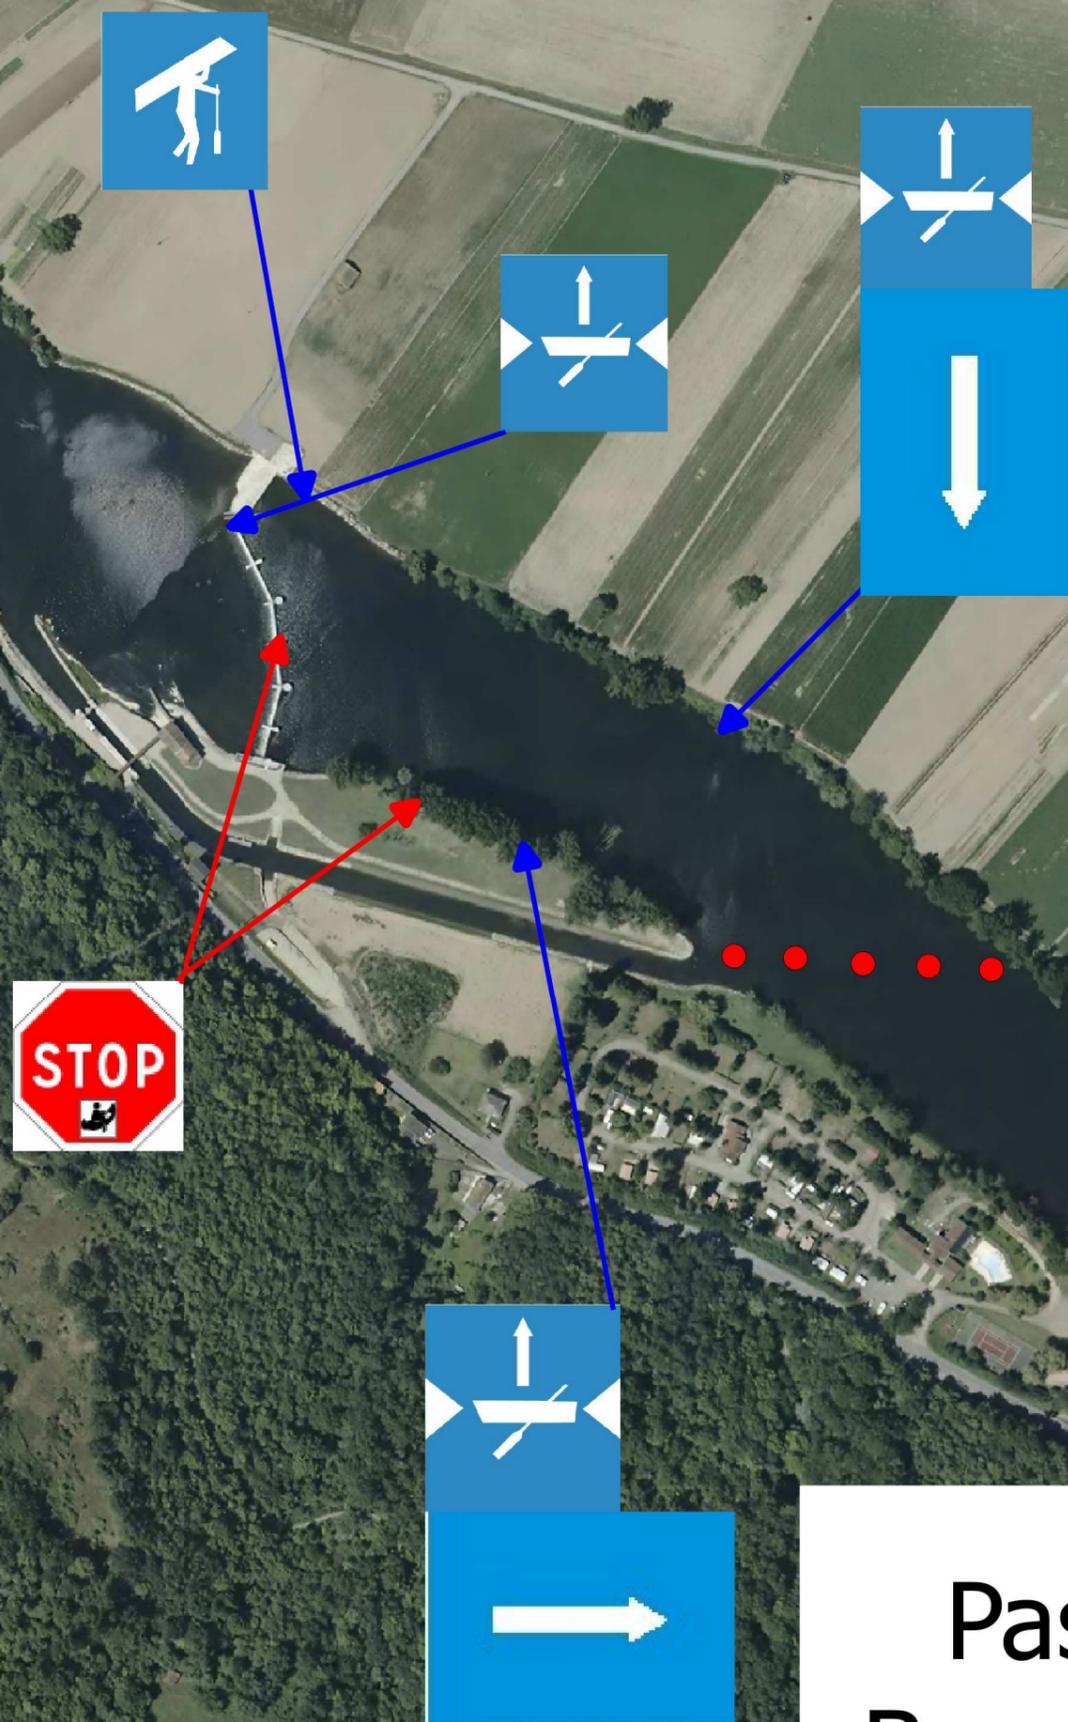

Taille minimale de 0,70X0,70m
à l'entrée de la passe à canoës ;
en RG à 150m en amont de la passe et
en RD 150m en amont de la passe

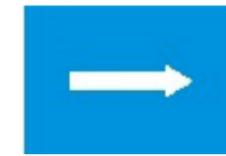

Taille minimale de 1,05X0,70m
en RG 150m en amont de la passe et
en RD 150m en amont de la passe.



Taille minimale de 0,50X0,50m
sur 1 pilier du barrage et en RG



Taille minimale de 0,70X0,70m
en RD à droite de la passe

Passe à Canoë-Kayak
Barrage de Roquelongue
échelle : 1/5000