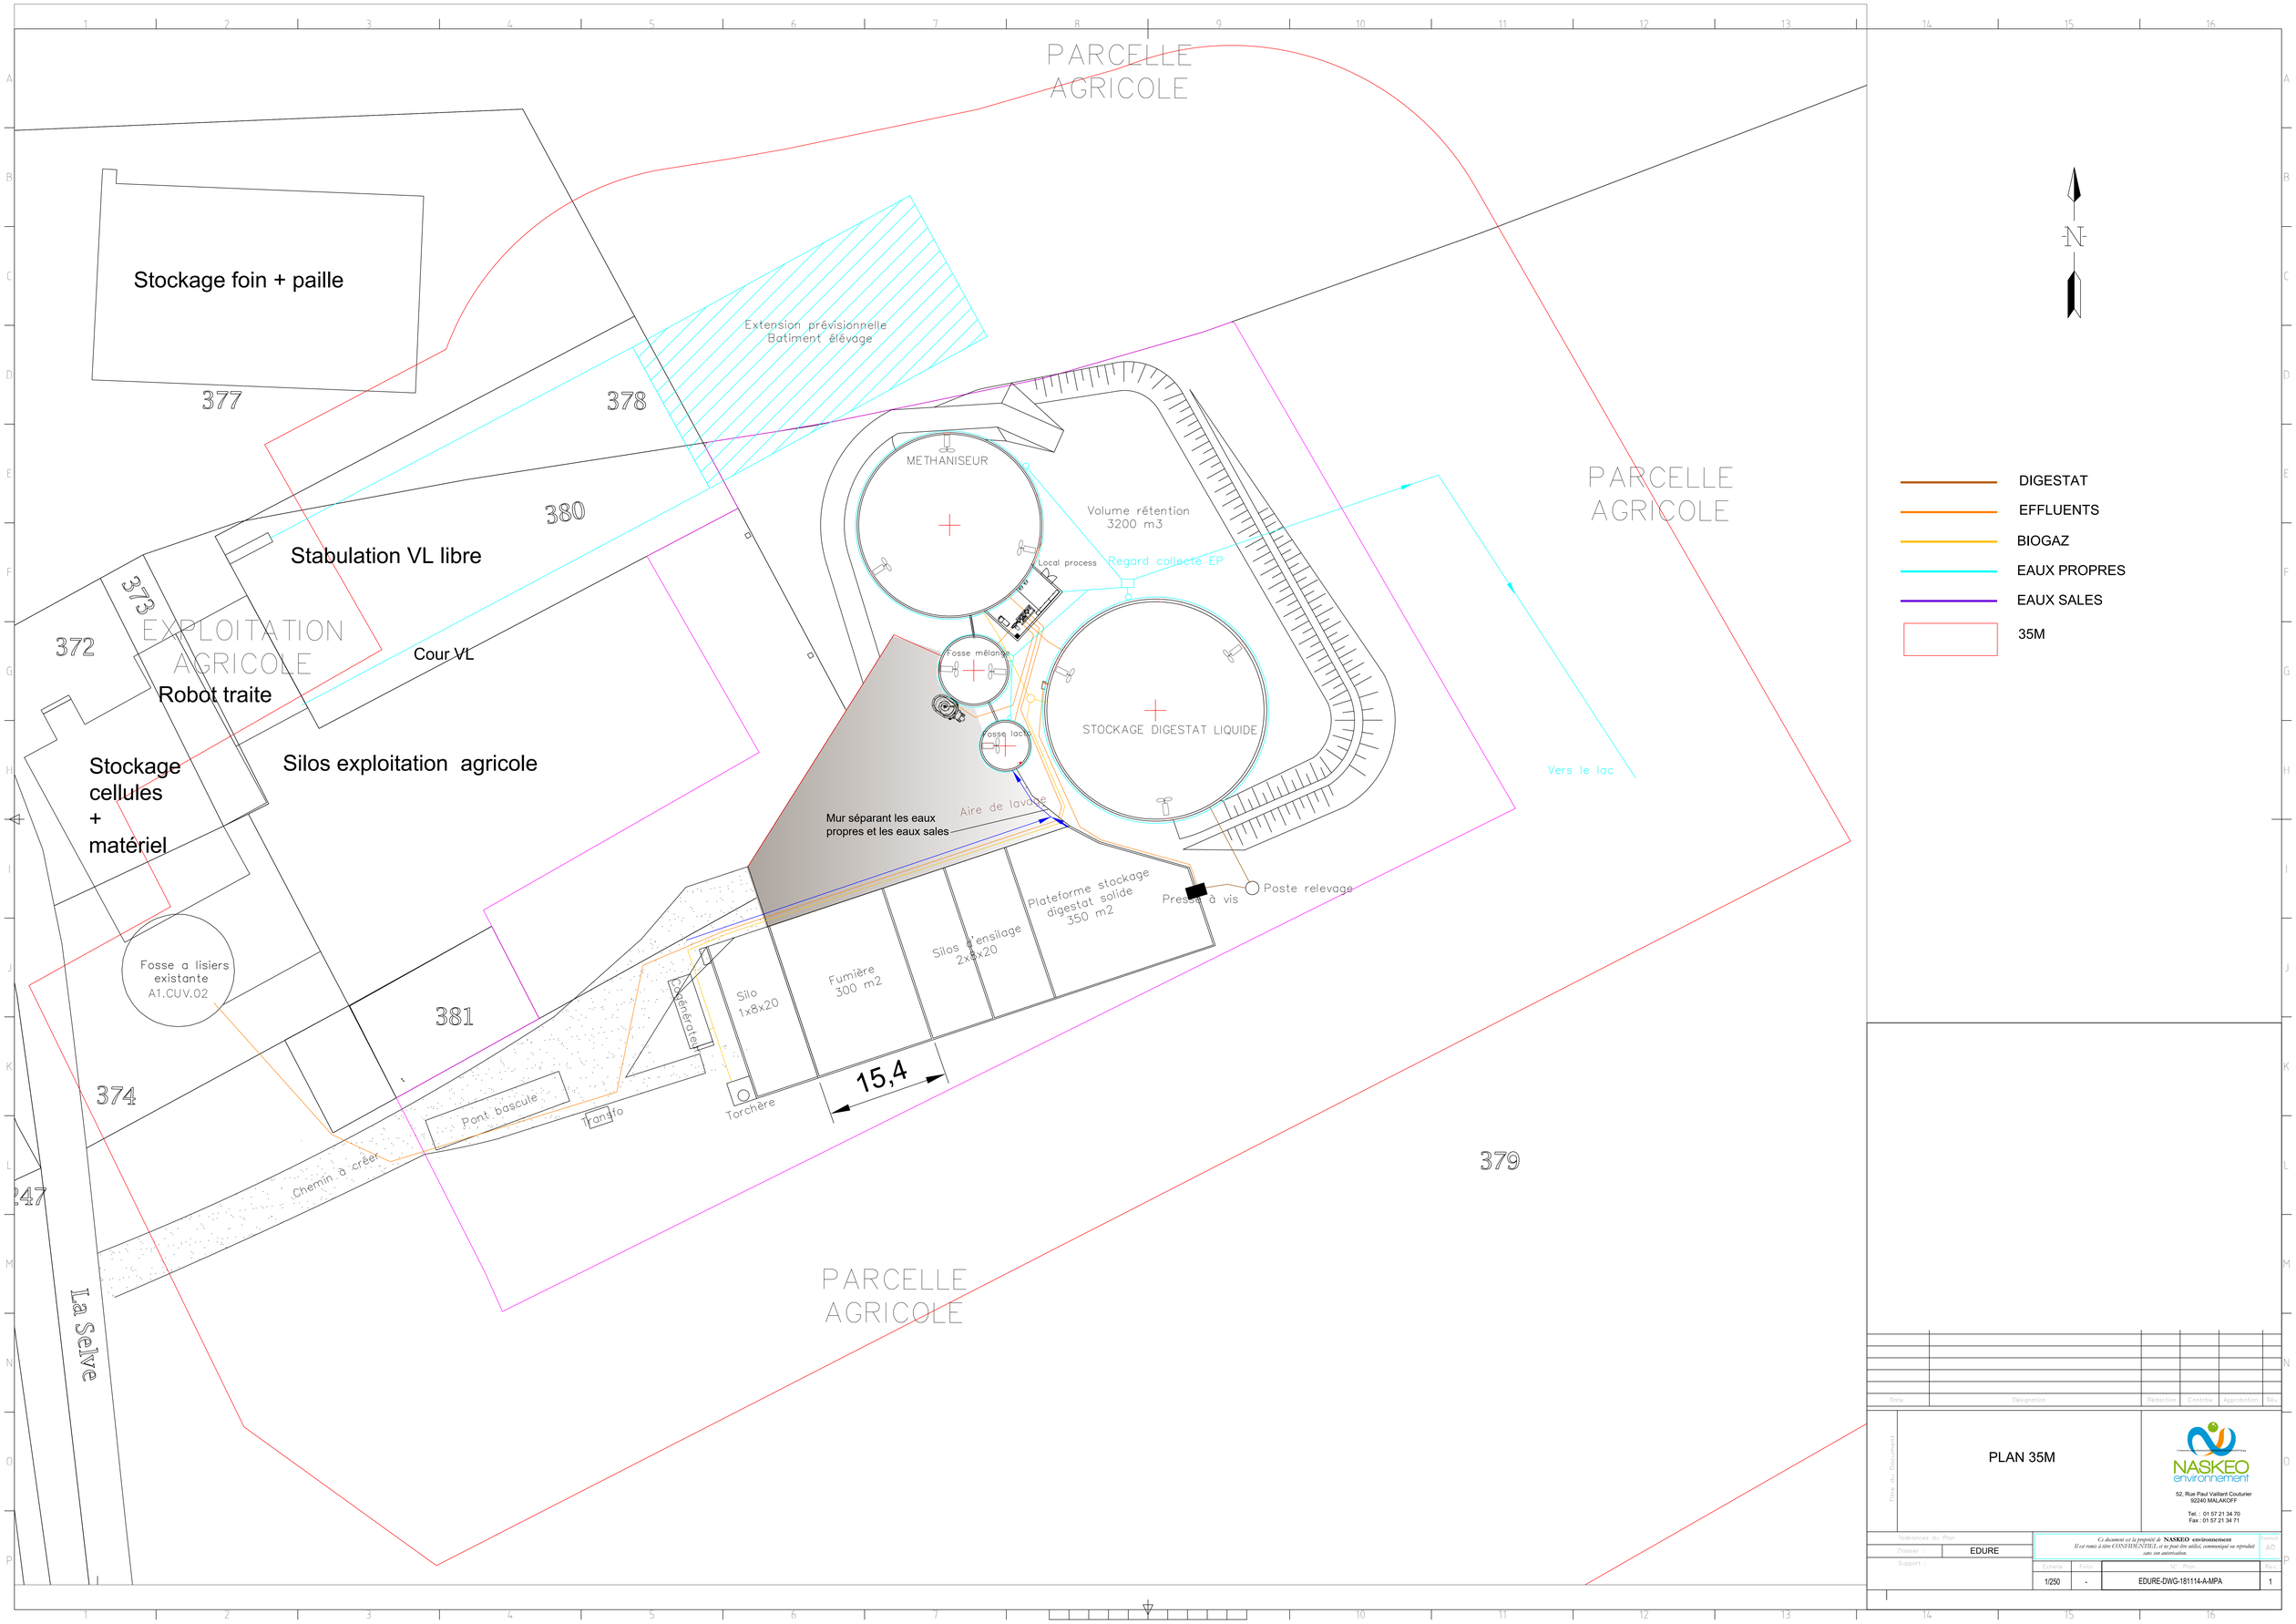

Date	Désignation	Rédaction	Contrôle	Approbation	Rév.

Titre du Document

PLAN 35M

NASKEO environnement
52, Rue Paul Vaillant Couturier
92240 MALAKOFF
Tel. : 01 57 21 34 70
Fax : 01 57 21 34 71

Tolérances du Plan

Dossier : EDURE

Support :

Ce document est la propriété de NASKEO environnement
Il est remis à titre CONFIDENTIEL et ne peut être utilisé, communiqué ou reproduit sans son autorisation.

Format A0

Echelle	Folio	N° Plan	Rev.
1/250	-	EDURE-DWG-181114-A-MPA	1