


Sud Infra
Environnement

7, avenue de Laguirole, 12 500 ESPALION
Tél : 05.65.51.55.81 - FAX : 05.65.51.03.30
E-mail : espalion.sie@orange.fr

Commune de BERTHOLENE

Hameau de REILHAC

Zonage collectif proposé 1/1 000è

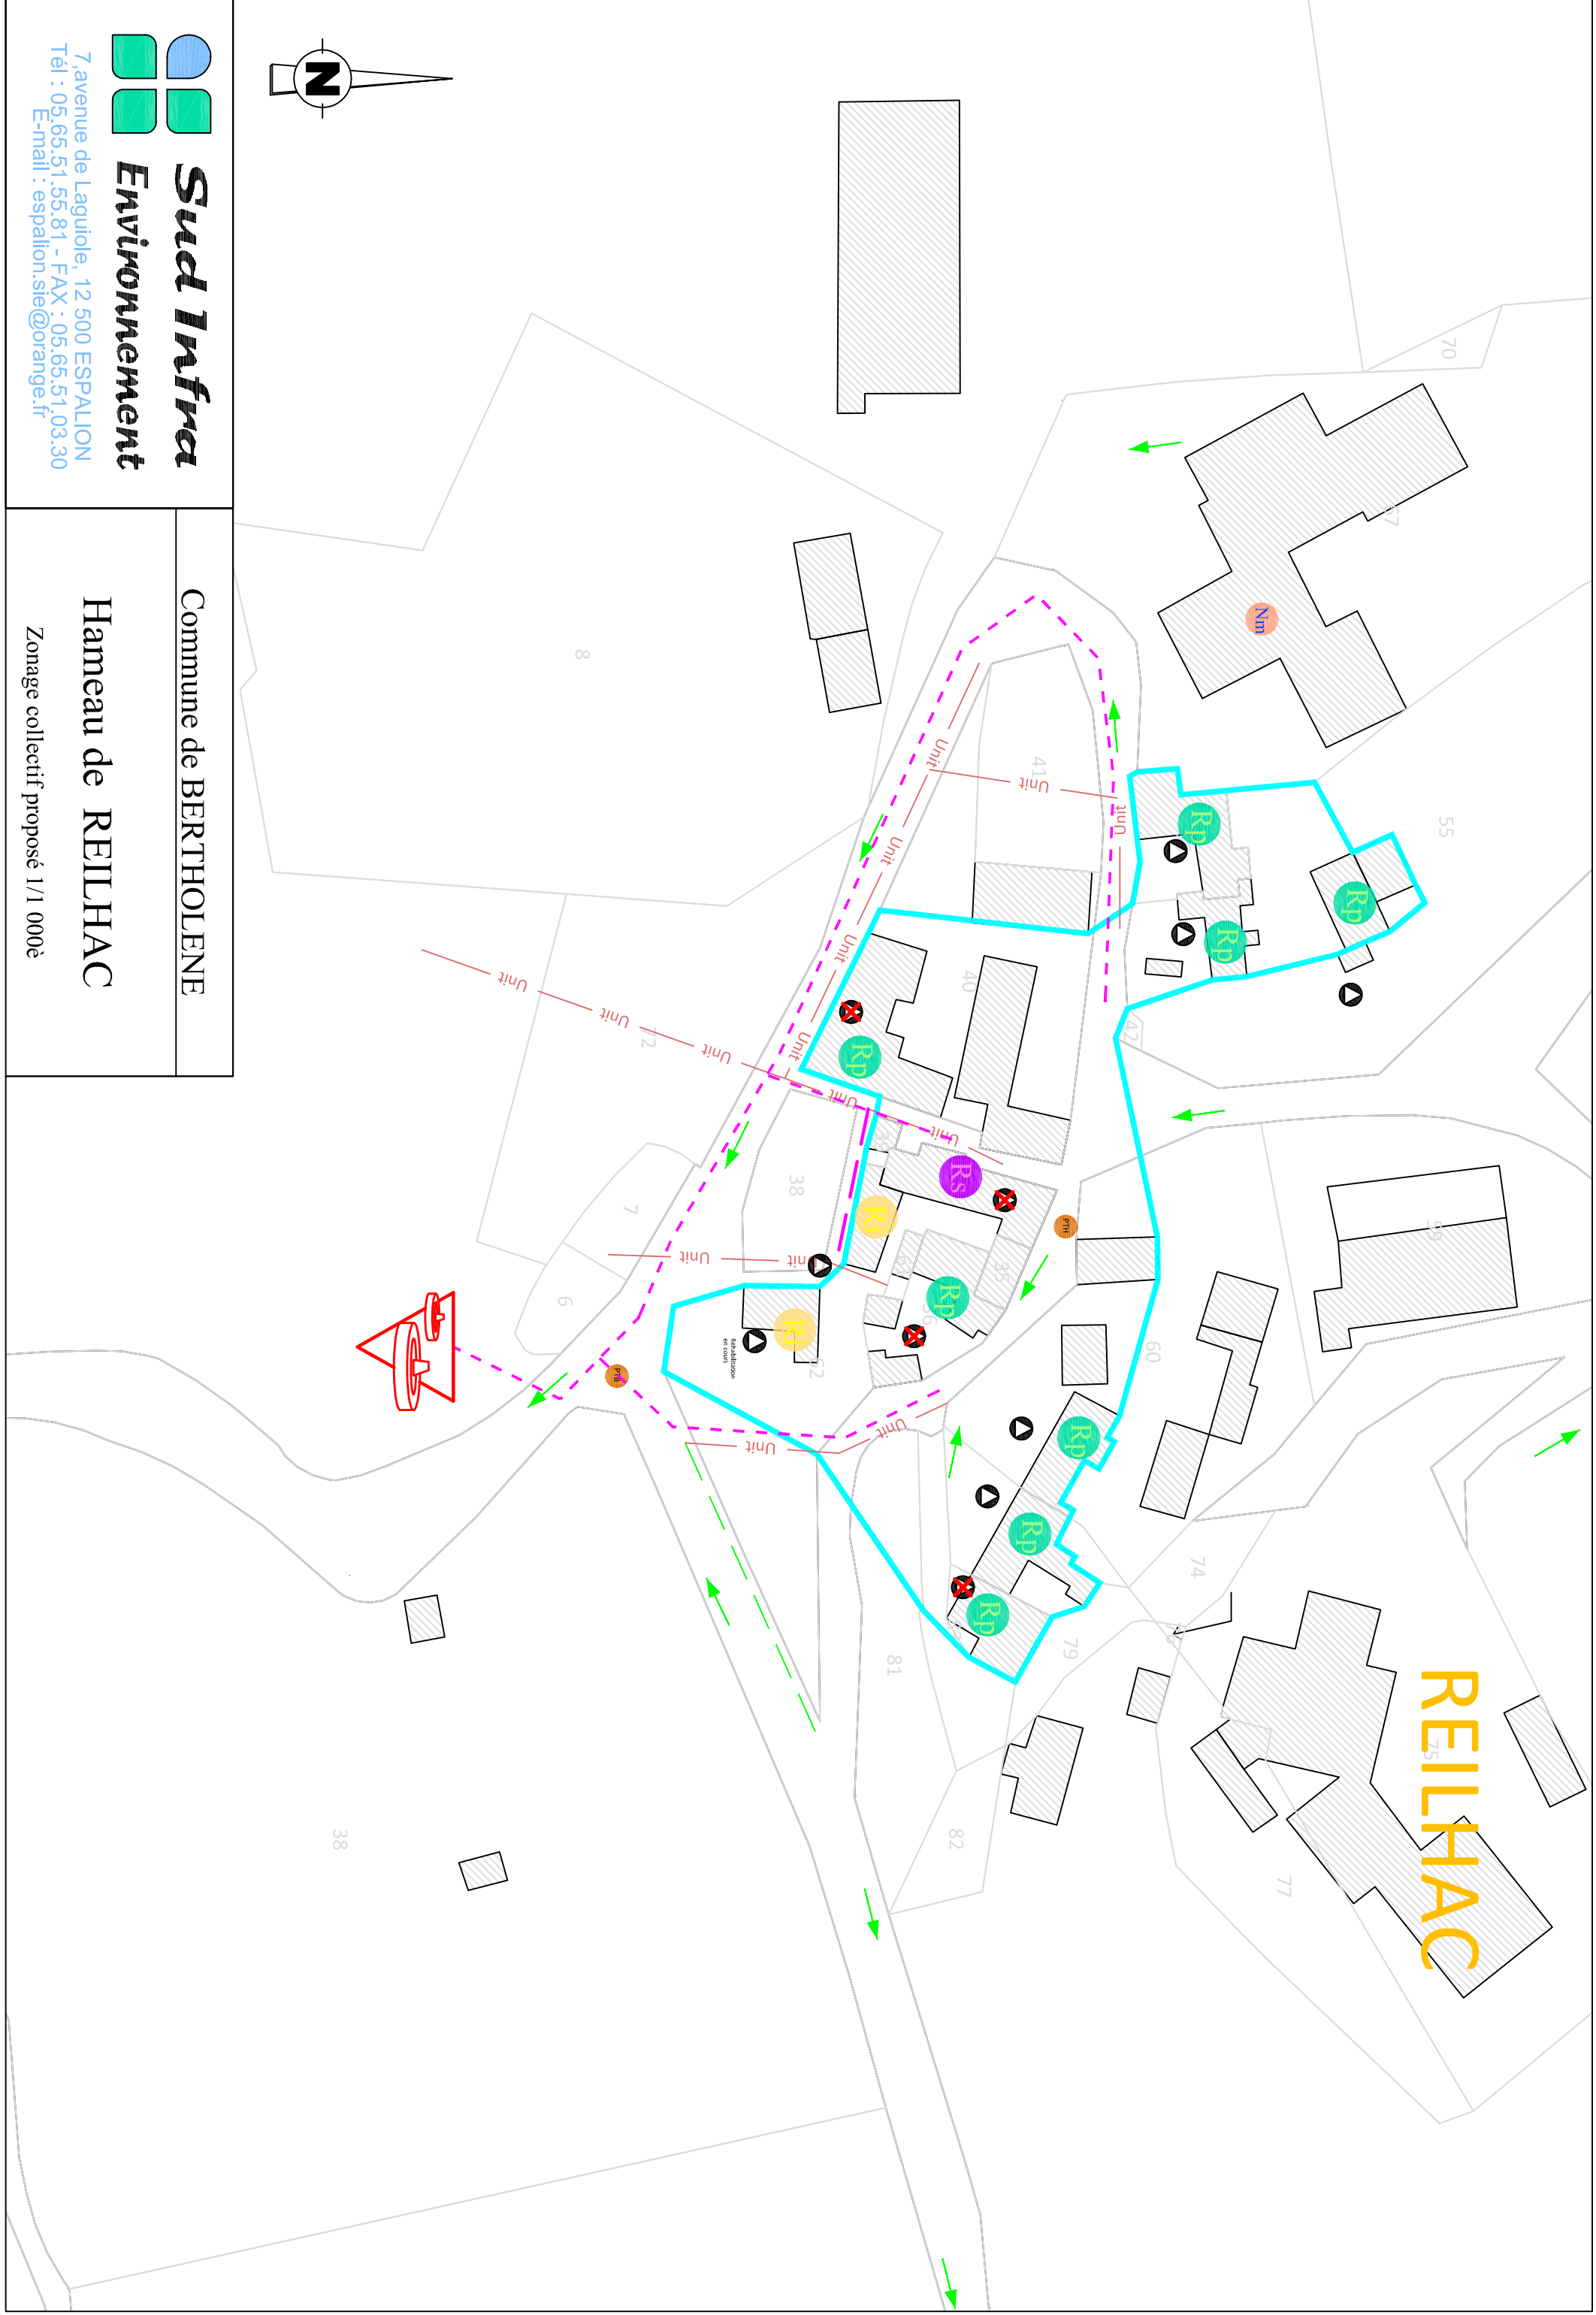

REILHAC