



Sud-Ouest
Centre de Rodez

Adresse: Rue des mines 2/ Centre 12050 ONET-LE-CHATEAU
Tel: 03 45 27 13 43 Fax: 03 45 67 40 97


Commune de ONET-LE-CHATEAU PLAN D'INSTALLATION D'UNE CENTRALE MOBILE CARRIERE DELA COMBE

Version:	Date:	Observations/Modifications
A	20/11/2020	Première diffusion
B		
C		
D		
E		

Echelle:	Date:	Destinataire:	Nom du plan:	Indice:
1/300	08/04/2021	INSTALLATION	CA	A

- LEGENDE**
- Circulation GE
 - Circulation générale
 - Enlèvement Enrobés RF400
 - Approvisionnement RF400
 - Accès poste fixe
 - Zone attente camions
 - ▶ Sens de circulation
 - Zone étanche
 - Fossé étanche en caniveau
 - Réseau EP

ENTREE PRINCIPALE CARRIERE

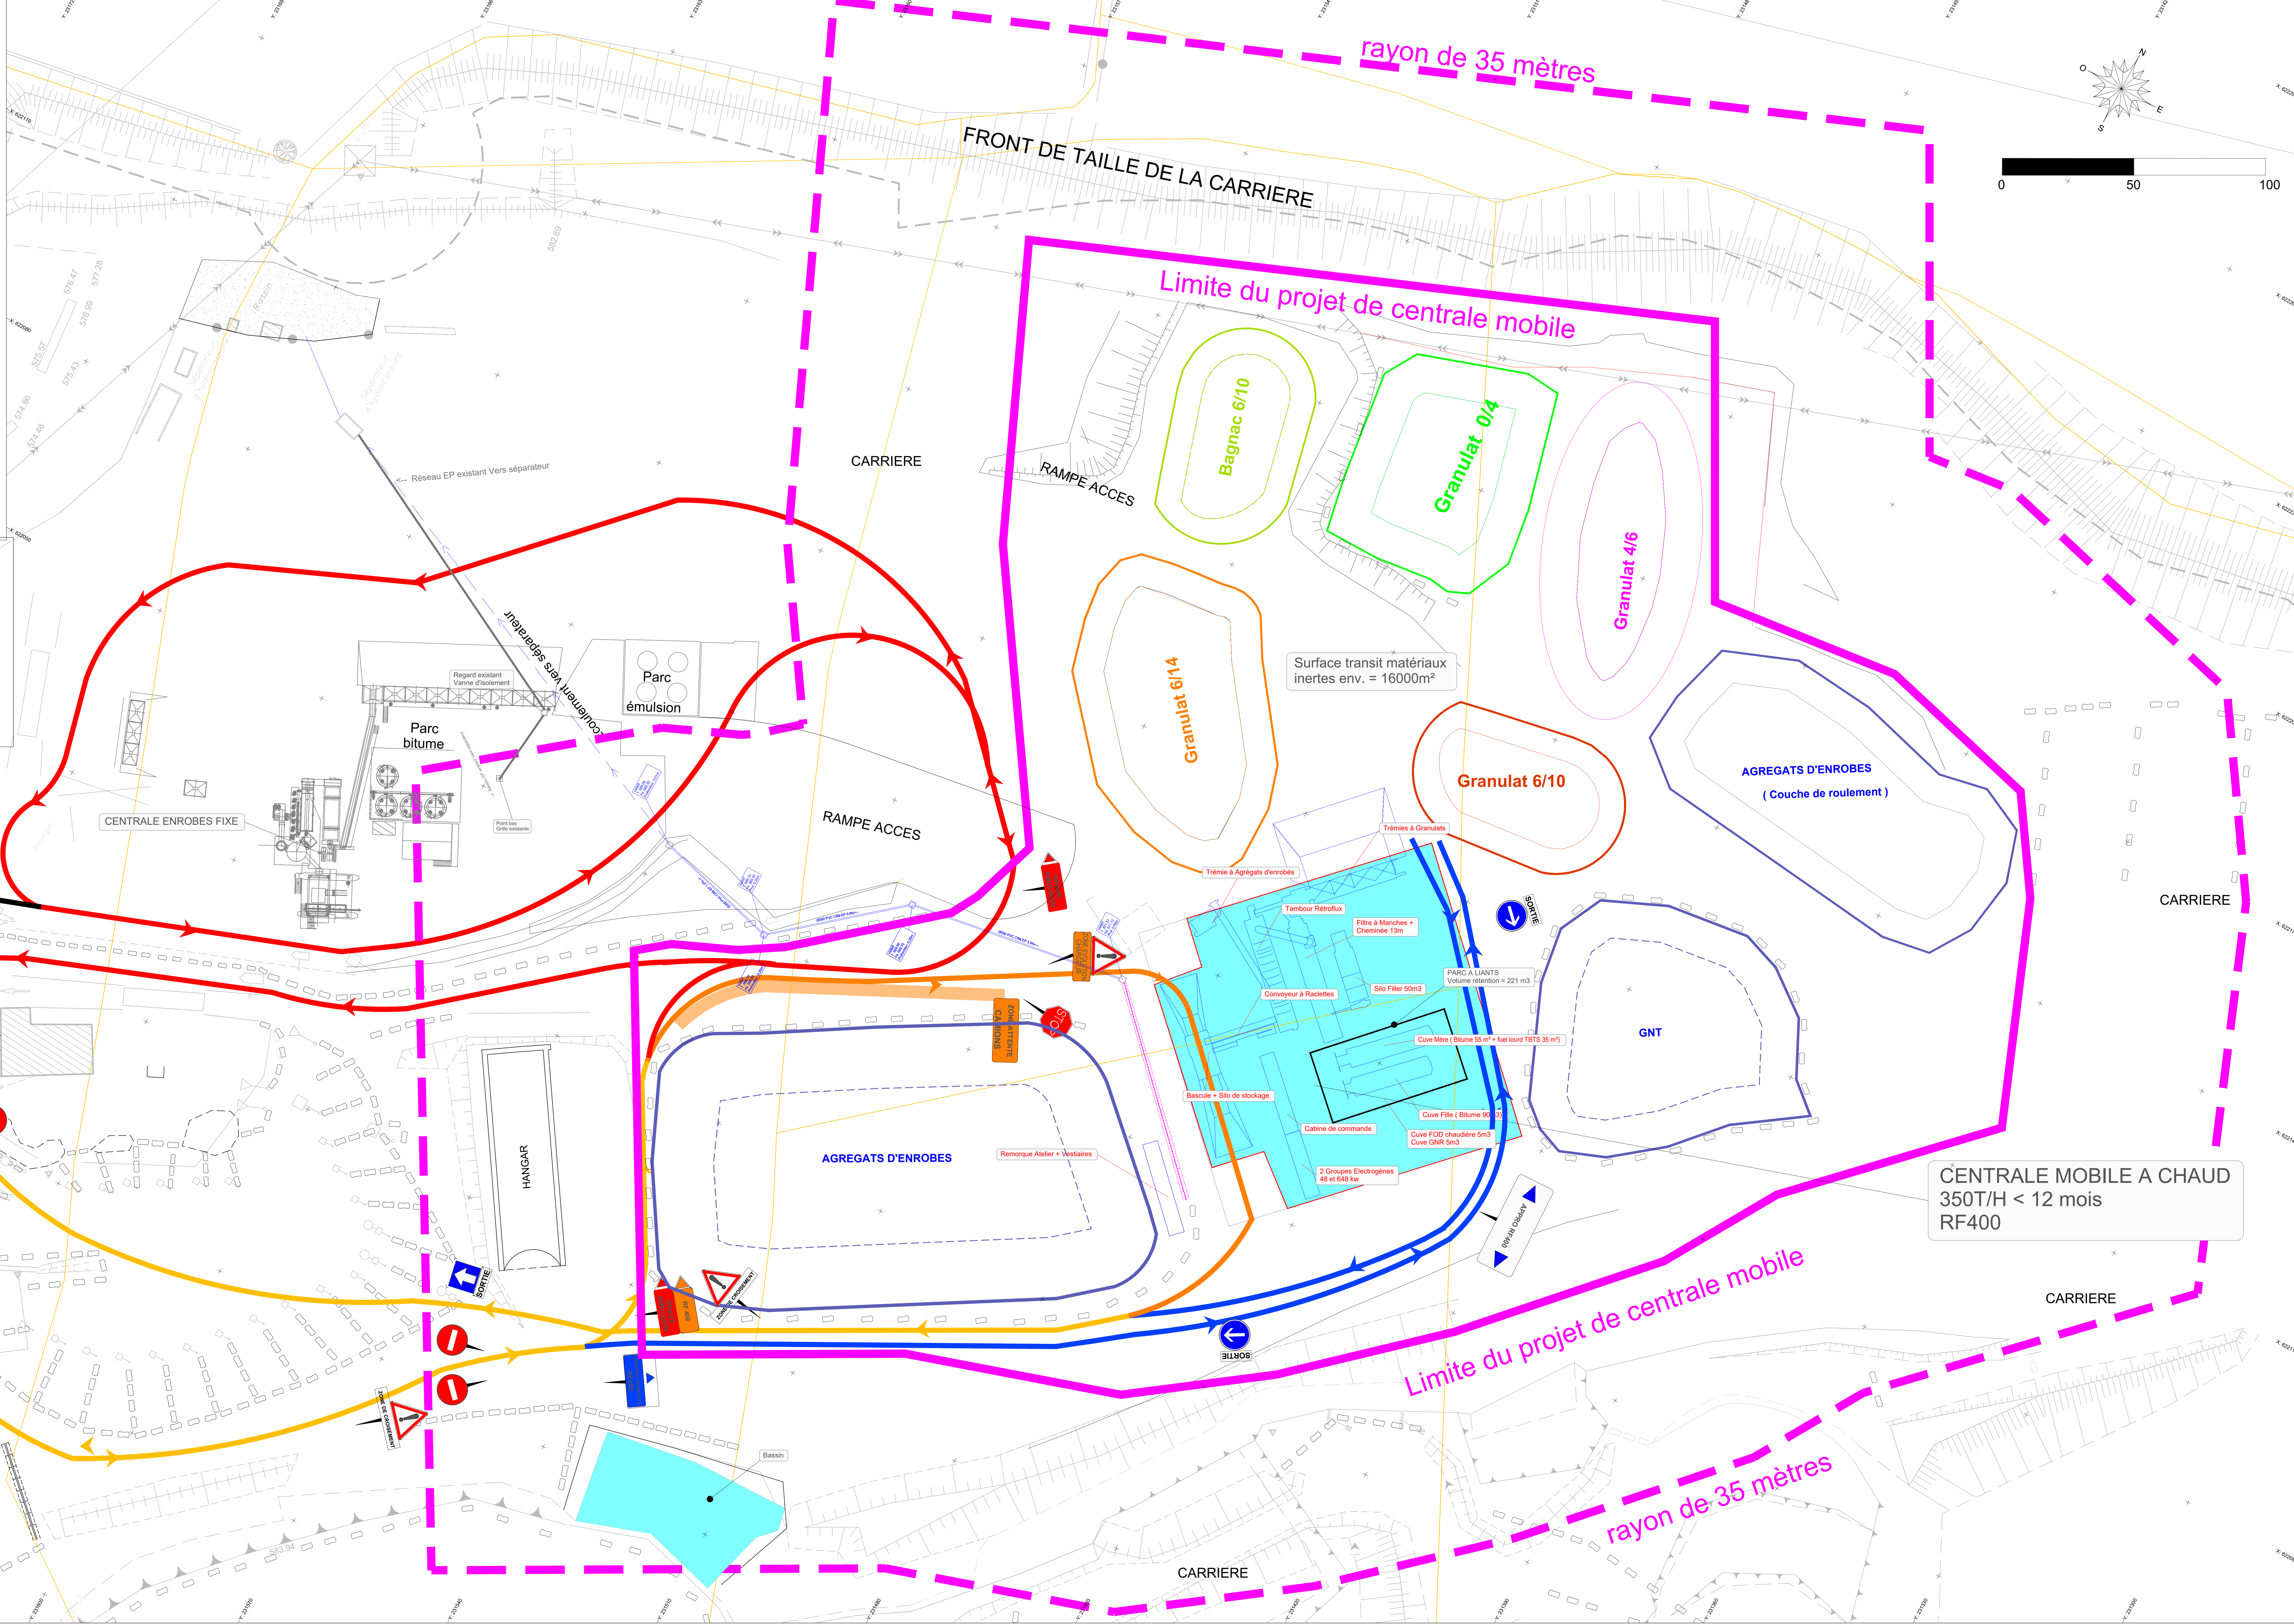

CENTRALE MOBILE A CHAUD
350T/H < 12 mois
RF400

Limite du projet de centrale mobile

rayon de 35 mètres

rayon de 35 mètres

FRONT DE TAILLE DE LA CARRIERE

