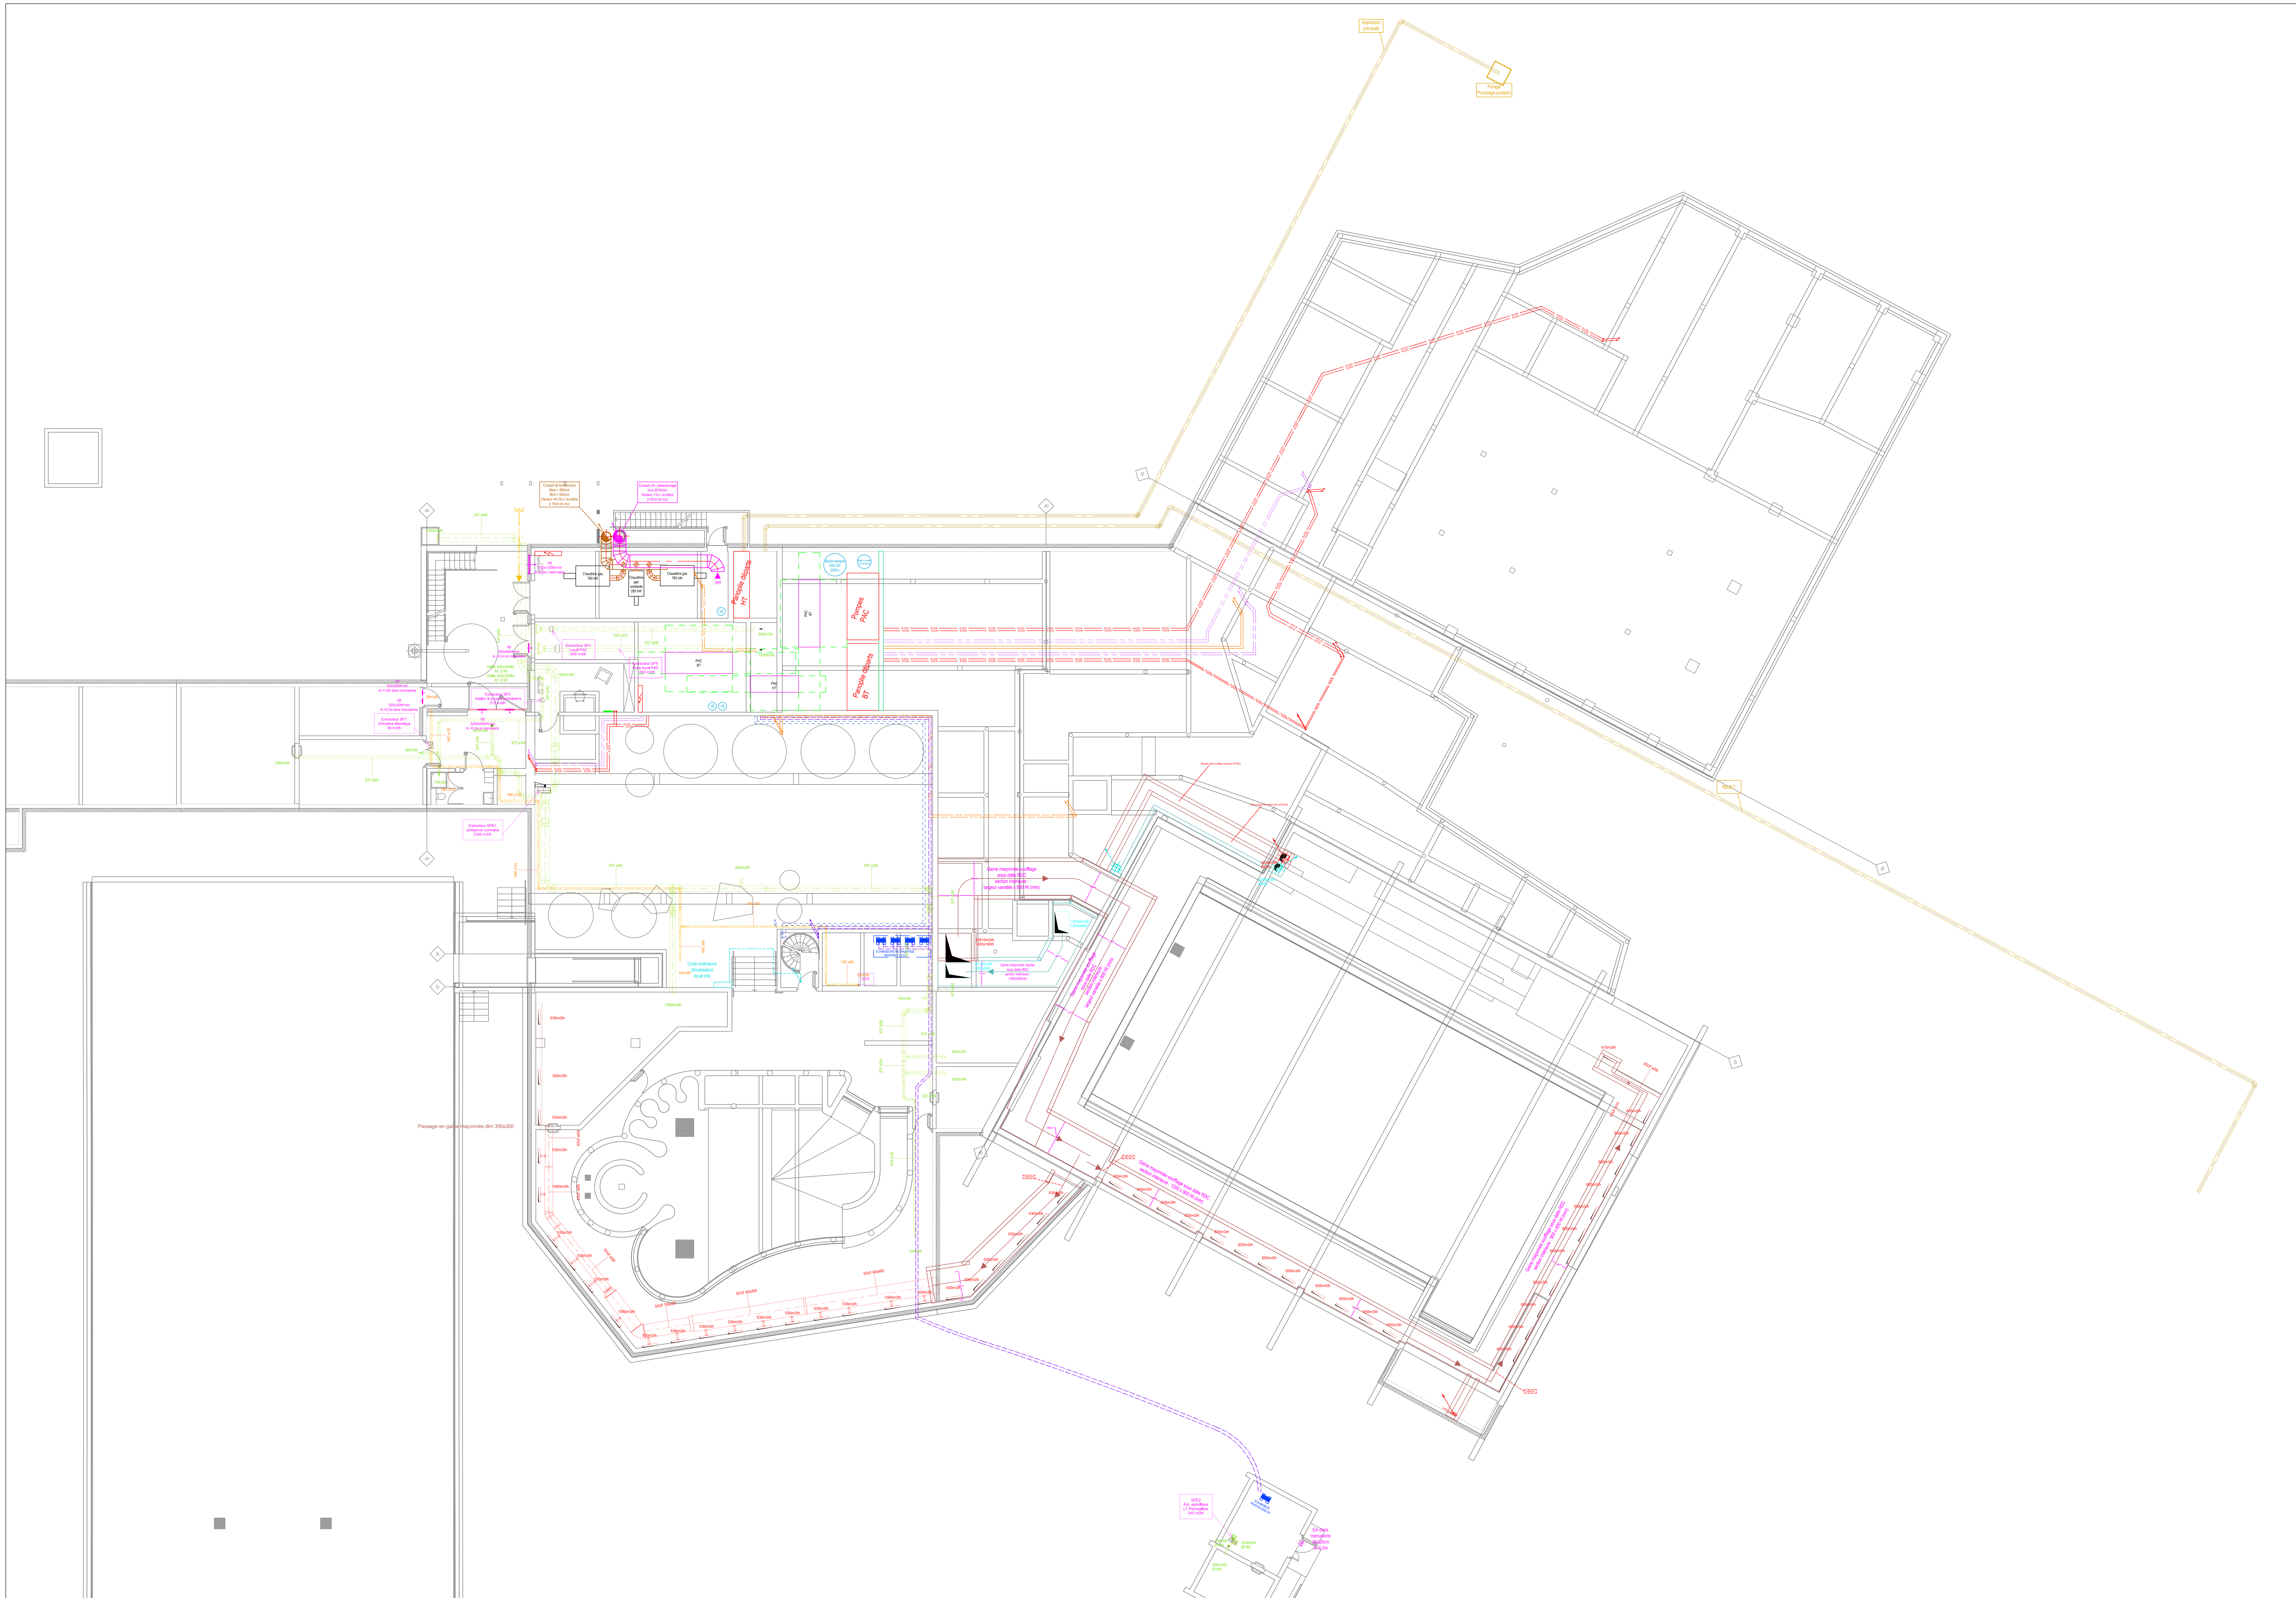

Légende CVC :

Symbole	Désignation
	Réseau Eau Froide
	Réseau Eau Froide Adoucie
	Réseau Eau Glacée
	Réseau Fluide Frigorigène
	Réseau GAZ
	Réseau Primaire Haute Température
	Réseau forage
	Réseau Radiateur
	Réseau Plancher Chauffant
	Réseau Ech. Bassins
	Réseau Batterie CTA et Ventilo-convecteurs
	Réseau Primaire ECS
	Radiateurs
	Plancher Chauffant
C1	Collecteur plancher chauffant
	Soufflage
	Reprise
	Air Neuf
	Air Vicié
	Extraction Spécifique
	VMC Simple Flux
T	Sonde de température boule noire
T	Sonde de température

Date	Ind	Modifications
29/07/21	A	Augmentation puissance Géothermie

COMMUNAUTÉ DE COMMUNES DE MILLAU GRANDS CAUSSES

MARCHE PUBLIC GLOBAL DE PERFORMANCE

RENOVATION DU CENTRE AQUATIQUE ET CREATION D'UNE SALLE D'ESCALADE ARTIFICIELLE

Maître d'Ouvrage
Communauté de Communes Millau Grands Causses
1 place du Beffroi - 12100 Millau
tél: 05 65 61 43 20 - 05 65 60 52 39
@: contact@cc-millaugrandscausses.fr

Bureau de contrôle - APAVE - tél: 06 19 32 48 99

C.S.P.S. - ELYFEC MILLAU - tél: 06 76 78 50 28

GROUPEMENT SOCOTRAP

Entreprise générale mandataire socotrap — SOCOTRAP, 21 Chemin de la Palade - 31400 Toulouse, tél: 05 34 31 91 00

Architecte	APMA - Tél: 02 35 59 64 40
Architecte	AGENCE RAYSSAC- Tél: 04 68 42 57 42
Architecte	Audrey LUCHE - Tél: 05 65 70 40 95
B.E. Techniques Fluides	SOJA INGENIERIE - tél: 02 32 91 02 98
B.E. Structure	Groupe OCD - SYGMA INGENIERIE- Tél: 05 65 87 00 68
B.E. Environnement H.Q.E.	AMOES - Tél: 04 78 77 52 41
Exploitation & Maintenance	IDEX - Tél: 02 32 81 97 32
Entreprise Murs Escalade	PYRAMIDE - Tél: 01 69 11 67 70

Plan Chauffage Ventilation S/Sol	Date: 21/05/2021	PRO — indice A
Affaire: 18-220	Echelle: 1/100	CV01