Pièce n°: 12/14

Centre Développement et Ingénierie LYON
Groupe Maintenance Réseau FOREZ-VELAY

Liaison aérienne à 225 kV
RUEYRES - SAVIGNAC

PLAN PARCELLAIRE
Du support n°111N au support n°112N

DEPARTEMENT DU CANTAL (15)

COMMUNE D'ANDELAT

ECHELLE : 1/2500

Indice : A	Format: 0.30 x 1.05 Surface : 0.31m²	**GIE AVENIR ETUDES** *SPIE Thépault* 9, rue du Jardin d'Ecosse - 57530 ARS LAQUENEXY Tél : 03 87 38 41 39
Date: 10/08/2021	Vérifié le : 21/10/2021 Par: M. MERVELAY	

PLAN N° R-RF-RUEYRL61SAVIG-LAPP-ANDELAT-111N-112N-A

INDICE	DATE	MODIFICATION	DEMANDEE	EXECUTEE	VERIFIEE
A	10/08/2021	Création du plan	C.D.I.	M. NACEUR	H.MERVELAY

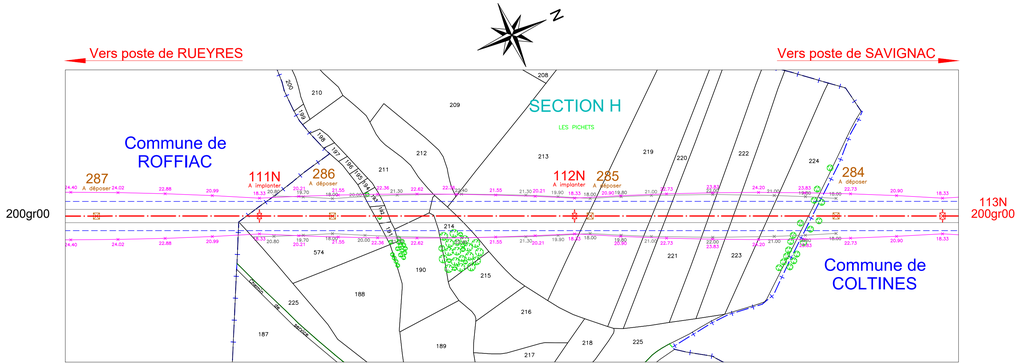

Système de coordonnées : RGF 93

Légende:

- Fuseau de déboisement Projeté
- Fuseau de déboisement Existant
- Nappe planimétrique
- Limite servitude

TABLEAU N°1

Date:11/10/21 — COMMUNE D'ANDELAT

Sections	Parcelles	Propriétaires matriciels	n° ordre	Propriétaires réels
H	574	M. DELORME Patrice Guy ROCHESTIER 15100 ROFFIAC		
	192	IN: Mme. HUGON Jeannine Yvonne Adrienne née HUGON LACOMBES 15100 ANDELAT IN: M. TALAMANDIER Noel LACOMBES 15100 ANDELAT		
	211	Mme. CROS Christine Alphonsine Louise Née CROS VENDEZE 15170 REZENTIERES		
	190 214	M. TARDIEU Jerome Joel LACOMBES 15100 ANDELAT		
	213 219	DEPARTEMENT DU CANTAL BP59 15015		
	220 221 222 223 224	IN: Mme. HUGON Jeannine Yvonne Adrienne née HUGON LACOMBES 15100 ANDELAT IN: M. TALAMANDIER Noel LACOMBES 15100 ANDELAT		