Pièce n°: 8/14

Centre Développement et Ingénierie LYON
Groupe Maintenance Réseau FOREZ-VELAY

Liaison aérienne à 225 kV
RUEYRES - SAVIGNAC

PLAN PARCELLAIRE
Du support n°88N au support n°93N

DEPARTEMENT DU CANTAL (15)

COMMUNE DE LES TERNES

ECHELLE : 1/2500

Indice : A	Format: 0.30 x 2.63 Surface : 0.79m²
Date: 10/08/2021	Vérifié le : 21/10/2021 Par: M. MERVELAY

GIE AVENIR ETUDES
SPIE Thépault
9, rue du Jardin d'Ecosse - 57530 ARS LAQUENEXY
Tél : 03 87 38 41 39

PLAN N° R-RF-RUEYRL61SAVIG-LAPP-DES TERNES-88N-93N-A

INDICE	DATE	MODIFICATION	DEMANDEE	EXECUTEE	VERIFIEE
A	10/08/2021	Création du plan	C.D.I.	M. NACEUR	H.MERVELAY

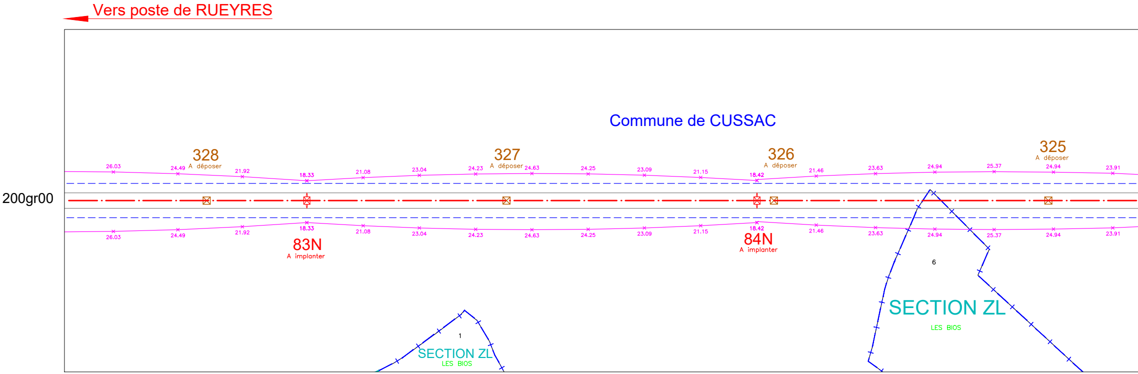
Vers poste de RUEYRES
Commune de CUSSAC
200gr00
328
A déposer
327
A déposer
326
A déposer
325
A déposer
26.03
24.49
21.92
18.33
21.08
23.04
24.23
24.63
24.25
23.09
21.15
18.42
21.46
23.63
24.94
25.37
24.94
23.91
26.03
24.49
21.92
18.33
21.08
23.04
24.23
24.63
24.25
23.09
21.15
18.42
21.46
23.63
24.94
25.37
24.94
23.91
83N
A implanter
84N
A implanter
6
SECTION ZL
LES BIOS
1
SECTION ZL
LES BIOS

Système de coordonnées : RGF 93

Légende:

—×—×—×— Fuseau de déboisement Projeté

———————— Nappe planimétrique

– – – – – – – Limite servitude

– – – – – – – Réseau Orange

– – – – – – – Réseau Auvergne Haut Débit

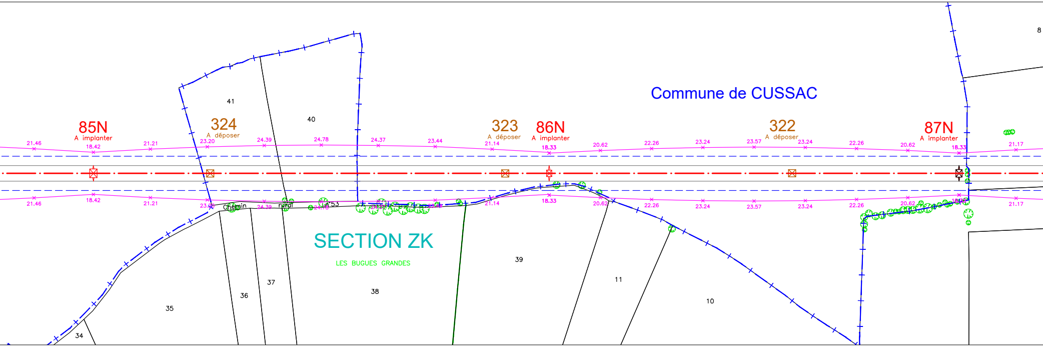
85N
A implanter
324
A déposer
323
A déposer
86N
A implanter
Commune de CUSSAC
322
A déposer
87N
A implanter
21.46
18.42
21.21
23.20
24.39
24.78
24.37
23.44
21.14
18.33
20.62
22.26
23.24
23.57
23.24
22.26
20.62
18.33
21.17
21.46
18.42
21.21
23.20
Chemin rural n°53
24.39
24.78
21.14
18.33
20.62
22.26
23.24
23.57
23.24
22.26
20.62
18.33
21.17
41
40
8
SECTION ZK
LES BUGUES GRANDES
39
11
10
38
37
36
35
34

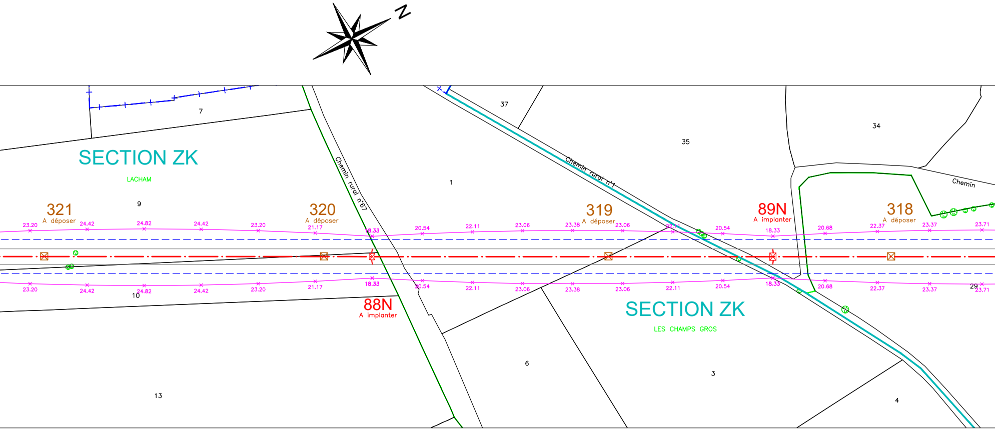
N
7
37
35
34
SECTION ZK
LACHAM
Chemin rural n°67
1
Chemin rural n°1
Chemin
9
321
A déposer
320
A déposer
319
A déposer
89N
A implanter
318
A déposer
23.20
24.42
24.82
24.42
23.20
21.17
18.33
20.54
22.11
23.06
23.38
23.06
22.11
20.54
18.33
20.68
22.37
23.37
23.71
23.20
24.42
24.82
24.42
23.20
21.17
18.33
20.54
22.11
23.06
23.38
23.06
22.11
20.54
18.33
20.68
22.37
23.37
23.71
10
29
88N
A implanter
SECTION ZK
LES CHAMPS GROS
6
3
13
4

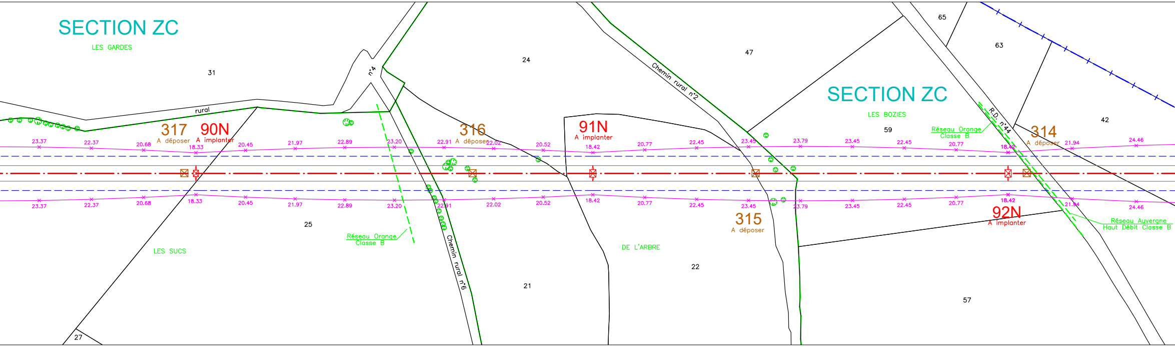
SECTION ZC
LES GARDES
31
rural
n°4
24
Chemin rural n°2
47
65
63
42
SECTION ZC
LES BOZIES
59
317
A déposer
90N
A implanter
316
A déposer
91N
A implanter
Réseau Orange
Classe B
R.D. n°44
314
A déposer
23.37
22.37
20.68
18.33
20.45
21.97
22.89
23.20
22.91
22.02
20.52
18.42
20.77
22.45
23.45
23.79
23.45
22.45
20.77
18.42
21.94
24.46
23.37
22.37
20.68
18.33
20.45
21.97
22.89
23.20
22.91
22.02
20.52
18.42
20.77
22.45
23.45
23.79
23.45
22.45
20.77
18.42
21.94
24.46
25
315
A déposer
92N
A implanter
Réseau Auvergne
Haut Débit Classe B
Réseau Orange
Classe B
Chemin rural n°6
LES SUCS
DE L'ARBRE
22
21
57
27

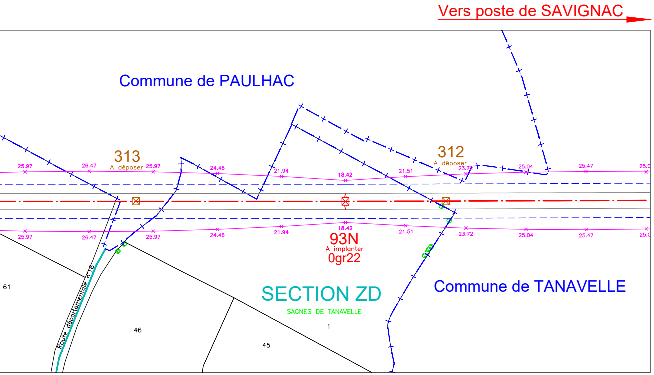
Vers poste de SAVIGNAC
Commune de PAULHAC
313
A déposer
312
A déposer
25.97
26.47
25.97
24.46
21.94
18.42
21.51
23.72
25.04
25.47
25.0
93N
A implanter
0gr22
SECTION ZD
SAGNES DE TANAVELLE
Commune de TANAVELLE
Route départementale n°16
61
46
45
1

TABLEAU N°1

Date:11/10/21

Sections	Parcelles	Propriétaires matriciels	n° ordre
ZL	6	US: Mme. TEISSEDRE Odette Louise Née TEISSEDRE RUE ST JACQUES, MAISON DE RET. J. MEYRONNEI 15100 SAINT-FLOUR NP: Mme. DELPEUCH Anne-Marie Marguerite Née DELPEUCH 23 LOT DE FRAISSINET MOURELLE 15100 SAINT-FLOUR NP: M. DELPEUCH Francois Antoine Clement 9 AVENUE DES ORGUES 15100 SAINT-FLOUR NP: M. DELPEUCH Raymond Henri 34 LOT DE FRAISSINET MOURELLE 15100 SAINT-FLOUR	
ZK	41	M. FORYS Marc Emmanuel LASCOLS 15430 CUSSAC	
	40	M. JULIEN Odilon Joseph LE BOUCHET 15100 MENTIERES	
	10	IN: M. MARTRES Bernard ALLEUZET 15100 LES TERNES IN: Mme. ROCHE Liliane Olga Née ROCHE ALLEUZET 15100 LES TERNES	
	9	COMMUNE DE LES TERNES MAIRIE 15100 LES TERNES	
	1	IN: M. CHARBONNEL Alain Eugene LA SALESSE 15430 PAULHAC IN: M. CHARBONNEL Denis Pierre COURTINES 15100 LES TERNES IN: Mme. CHARBONNEL Evelyne Née CHARBONNEL LA BASTIDE 15100 LES TERNES	
	3	SOC AMENAG FONCIER ETABL RURA D AUVERGNE 63 BOULEVARD BERTHELOT 63000 CLERMONT-FERRAND	
ZC	35	Mme. JOUVE Rolande Emma Josette Née JOUVE COURTINES 15100 LES TERNES	
	29	US: Mme. ROUSSET Monique Claudine Née ROUSSET COURTINES 15100 LES TERNES NP: M. TROCELLIER Jean-Francois COURTINES 15100 LES TERNES	
	25	US: Mme. CAIRON Andree Adrienne Née CAIRON COURTINES 15100 LES TERNES NP: Mme. ANDRIEU Genevieve Lucienne Née ANDRIEU 19 RUE CLAUDE DEBUSSY 15000 AURILLAC GERANT: UDAF 15-TUTELLES BP 709 15007	
	21	Mme. BARTHOMEUF Lydie Née BARTHOMEUF SURGIT 15100 ALLEUZE	

COMMUNE DE LES TERNES

Propriétaires réels

TABLEAU N°2

Date:11/10/21

COMMUNE DE LES TERNES

Sections	Parcelles	Propriétaires matriciels	n° ordre	Propriétaires réels
ZC	24	US: Mme. ROUSSET Jacqueline Georgette Née ROUSSET COURTINES 15100 LES TERNES NP: M. VIALARET Serge Roland LE BOURG 15100 LES TERNES		
	22	Mme. AMAT Isabelle Née AMAT COURTINES 15100 LES TERNES M. TEISSEDRE Christian Felix COURTINES 15100 LES TERNES		
	59	M. VIDALENC Jean-Louis LAVERGNETTES 15230 BREZONS		
	61	US: Mme. ROUSSET Monique Claudine Née ROUSSET COURTINES 15100 LES TERNES NP: M. TROCELLIER Jean-Francois COURTINES 15100 LES TERNES		
	42	Mme. BOULET Huguette Juliette Lucie 9 RUE BARATIER 95130 FRANCONVILLE		
ZD	1	M. TEISSEDRE Christian Felix COURTINES 15100 LES TERNES		